

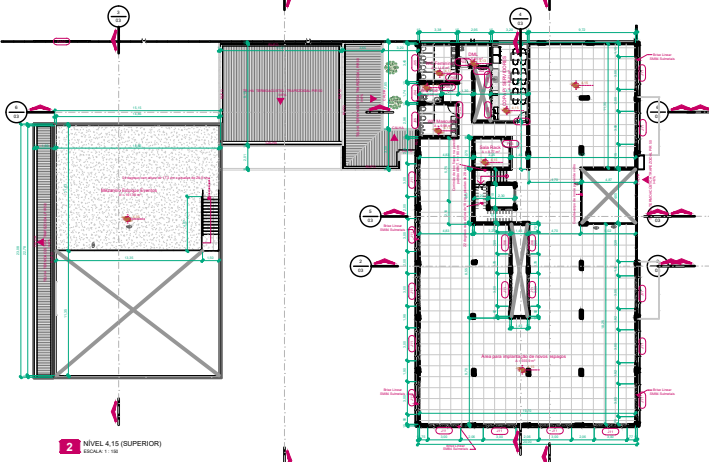


PLANTAS

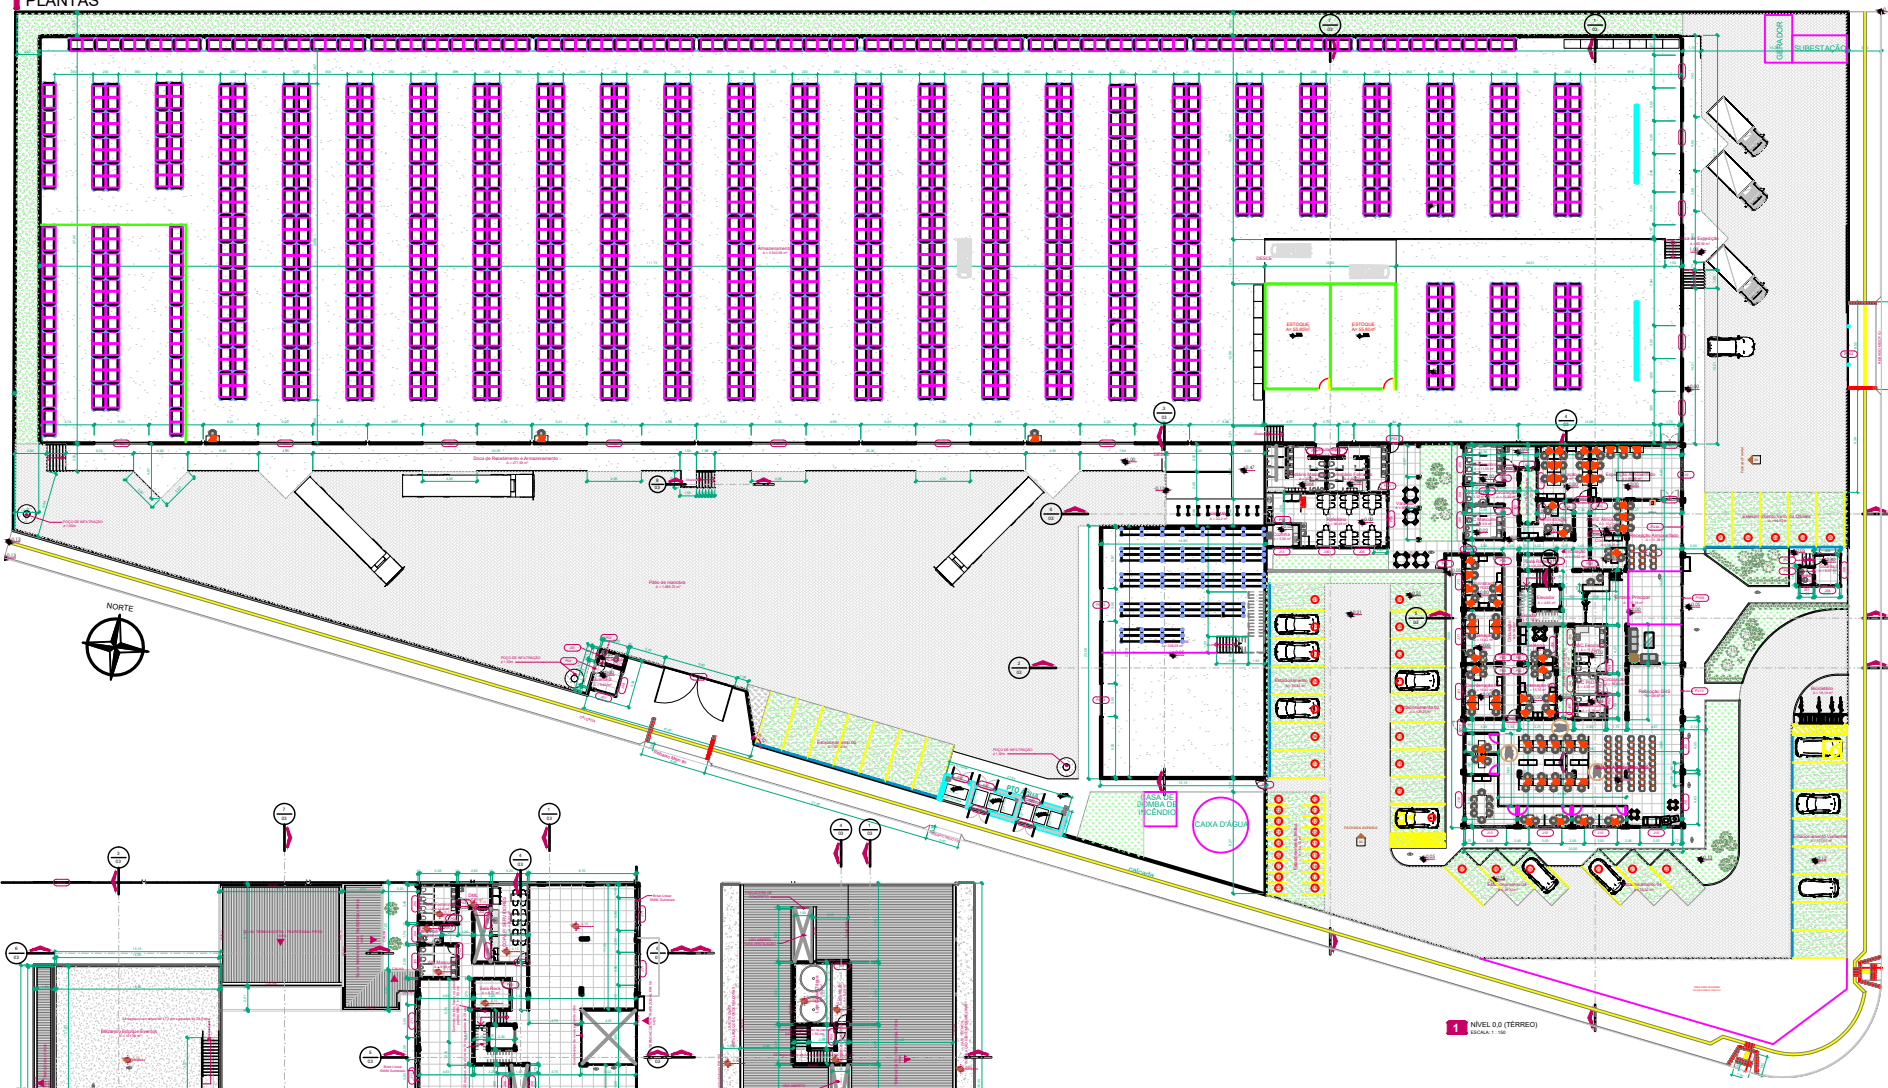

2 NÍVEL 4.15 (SUPERIOR)
ESCALA: 1:100

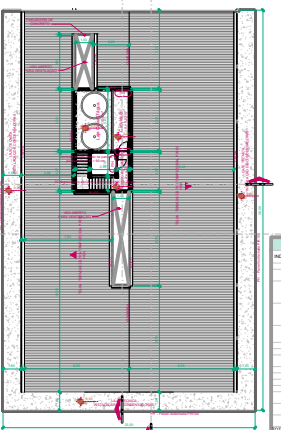

3 NÍVEL 5.30 (Acesso Barreiras)
ESCALA: 1:100

QUADRA	NOME	ÁREA (M²)	TIPO	MATERIAL	FUNÇÃO
ÁREA EXTERNA	01	43.10	Compostagem	3	Compostagem
	02	135.24	Compostagem	3	Compostagem
	03	31.22	Compostagem	3	Compostagem
	04	44.00	Compostagem	3	Compostagem
	05	38.20	Compostagem	3	Compostagem
	06	49.80	Compostagem	3	Compostagem
	07	1.880.73	Pátio	3	Pátio
	08	38.14	Compostagem	3	Compostagem
	09	18.20	Compostagem	3	Compostagem
	10	22.50	Compostagem	3	Compostagem

QUADRA	NOME	ÁREA (M²)	TIPO	MATERIAL	FUNÇÃO
ÁREA INTERNA	01	43.10	Compostagem	3	Compostagem
	02	135.24	Compostagem	3	Compostagem
	03	31.22	Compostagem	3	Compostagem
	04	44.00	Compostagem	3	Compostagem
	05	38.20	Compostagem	3	Compostagem
	06	49.80	Compostagem	3	Compostagem
	07	1.880.73	Pátio	3	Pátio
	08	38.14	Compostagem	3	Compostagem
	09	18.20	Compostagem	3	Compostagem
	10	22.50	Compostagem	3	Compostagem
	11	15.00	Compostagem	3	Compostagem
	12	15.00	Compostagem	3	Compostagem
QUADRA	NOME	ÁREA (M²)	TIPO	MATERIAL	FUNÇÃO
ÁREA INTERNA	01	43.10	Compostagem	3	Compostagem
	02	135.24	Compostagem	3	Compostagem
	03	31.22	Compostagem	3	Compostagem
	04	44.00	Compostagem	3	Compostagem
	05	38.20	Compostagem	3	Compostagem
	06	49.80	Compostagem	3	Compostagem
	07	1.880.73	Pátio	3	Pátio
	08	38.14	Compostagem	3	Compostagem
	09	18.20	Compostagem	3	Compostagem
	10	22.50	Compostagem	3	Compostagem

APPROVAÇÃO

ARQUITETURA - APROVAÇÃO

CENTRO LOGÍSTICO DE COAS
AMARRAGEM E DISTRIBUIÇÃO DE FOSFÁTICO

PROPOSTANTE: ORGANIZAÇÃO DAS INDÚSTRIAS DE COAS

PROJETANTE: [Logos of SBCA, CAOA, INAT, and other partners]


PROVA: [Logos of SBCA, CAOA, INAT, and other partners]

ESCALA: 1:100

Tela 1 - Superior

02


CORTES

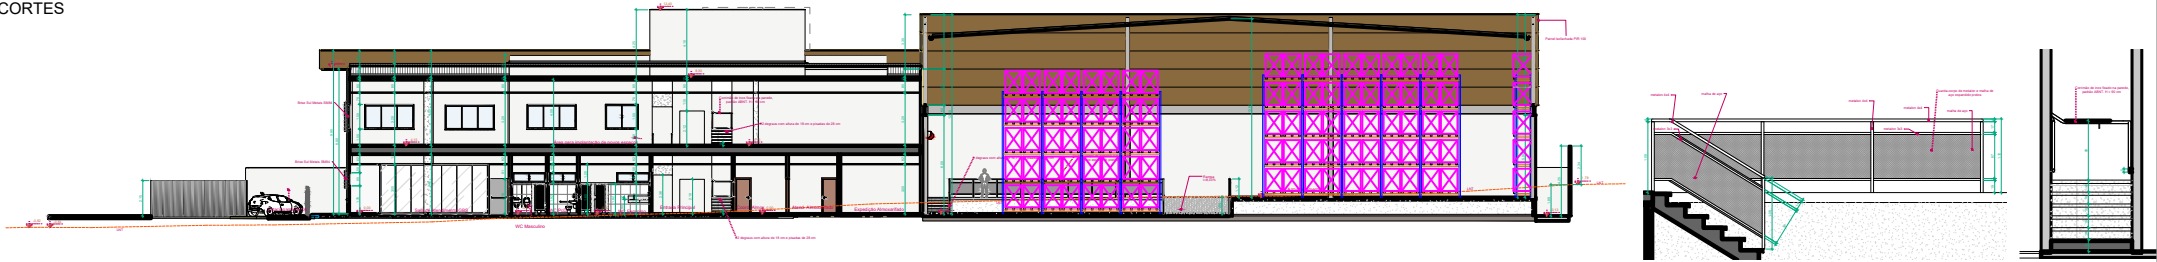


1 A ESCALA 1:100

8 Detalhe Guarda-Corpo de Melão e Apo Expandido ESCALA 1:25


9 Detalhe Continuo de Apo Inox ESCALA 1:25

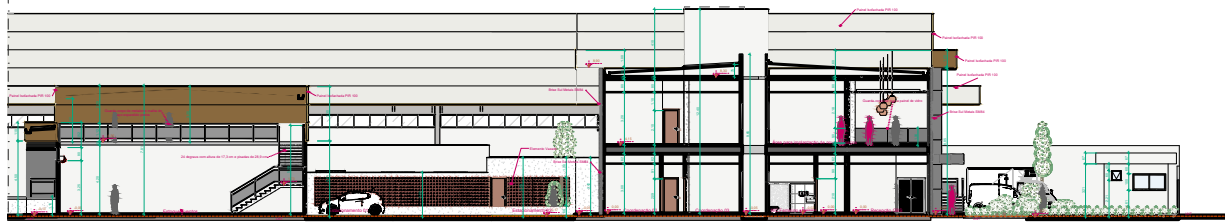

2 B ESCALA 1:100

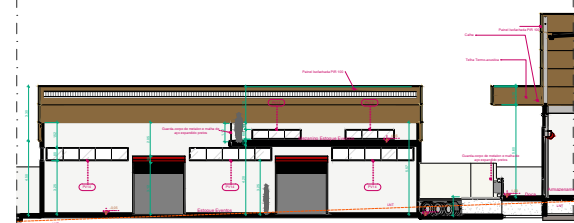


3 C ESCALA 1:100

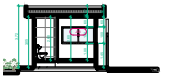


10 Detalhe Garantia O1 ESCALA 1:100




11 Detalhe Garantia O2 ESCALA 1:100

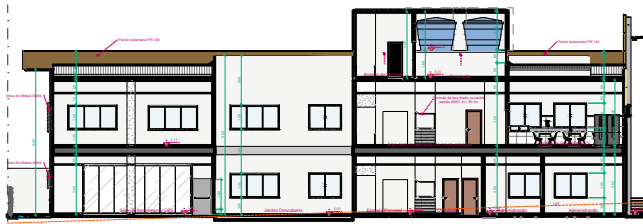

4 D ESCALA 1:100

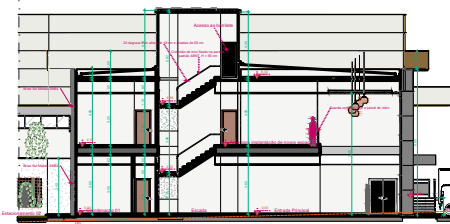

5 E ESCALA 1:100

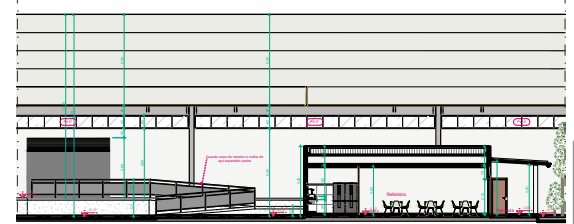

6 F ESCALA 1:100



7 G ESCALA 1:100

APROVAÇÃO

ARQUITETURA - APROVAÇÃO

CENTRO LOGÍSTICO DE ARMAZENAMENTO E DISTRIBUIÇÃO DE FARMACIAIS

PROPOSTANTE: ORGANIZAÇÃO DAS VOLUNTARIAS DE COCER


ACTUANDO: Ruyter Alves Gomes Coutinho | CAROL ASSIS DA SILVA

PROFESSOR TITULAR: []

PROPOSTA Nº	PROPOSTA Nº	Estado e Valor	DATA
001	001	EM ANÁLISE TÉCNICA	14.03.2024
002	002	EM ANÁLISE TÉCNICA	14.03.2024
003	003	EM ANÁLISE TÉCNICA	14.03.2024
004	004	EM ANÁLISE TÉCNICA	14.03.2024
005	005	EM ANÁLISE TÉCNICA	14.03.2024
006	006	EM ANÁLISE TÉCNICA	14.03.2024
007	007	EM ANÁLISE TÉCNICA	14.03.2024
008	008	EM ANÁLISE TÉCNICA	14.03.2024
009	009	EM ANÁLISE TÉCNICA	14.03.2024
010	010	EM ANÁLISE TÉCNICA	14.03.2024

03

ELEVAÇÕES

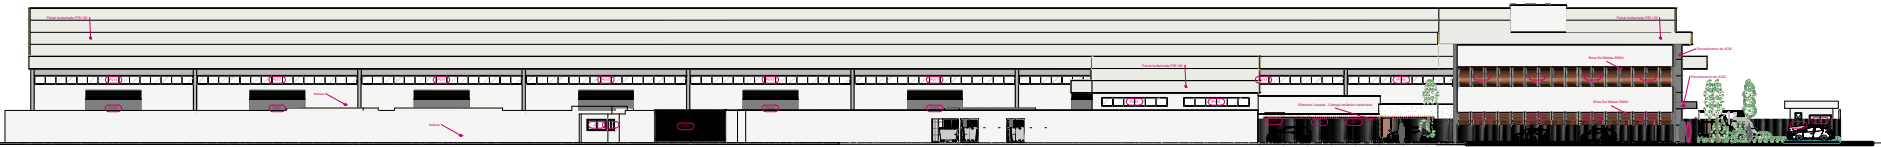


1 FACHADA AVENIDA
ESCALA 1:100




2 Fachada Frontal
ESCALA 1:100




3 FACHADA RUA
ESCALA 1:100

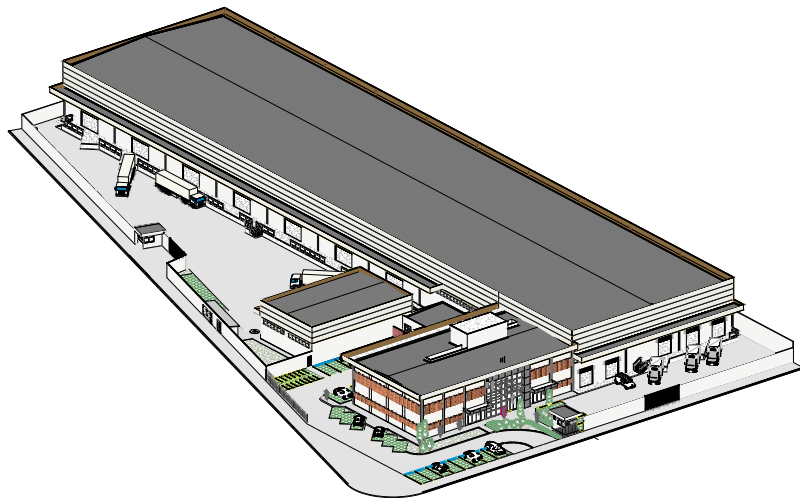

9 PERSPECTIVA
PERSOAL

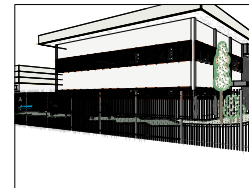


3 Vista 3D 3
ESCALA

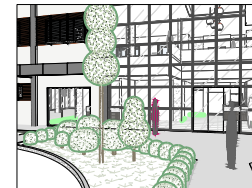


4 Vista 3D 4
ESCALA




5 Vista 3D 5
ESCALA

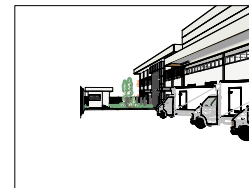


6 Vista 3D 6
ESCALA

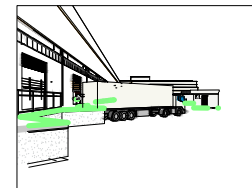


7 Vista 3D 7
ESCALA

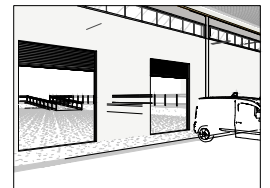


8 Vista 3D 8
ESCALA

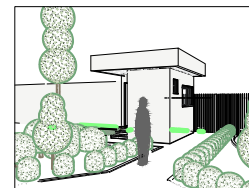


11 Vista 3D 9
ESCALA

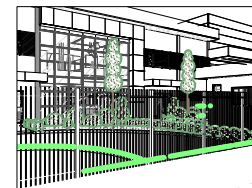

12 Vista 3D 10
ESCALA

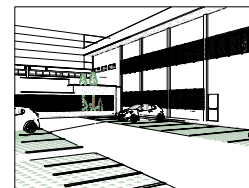

13 Vista 3D 11
ESCALA

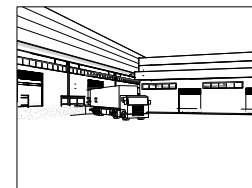

14 Vista 3D 12
ESCALA

APROVAÇÃO

ARQUITETURA - APROVAÇÃO

CENTRO LOGÍSTICO DE
ARMAZENAMENTO E DISTRIBUIÇÃO
DE FARMACIA

PROPOSTANTE: ORGANIZAÇÃO DAS VOLUNTARIAS DE SAÚDE

ACTUÁRIO/PROJETA: Rafael Fátima Gomes Coimbra / CAROL ASSIS/TA

PROFESSOR/PROJETA:

PROPOSTA/PROJETA	PROPOSTA/PROJETA	Estado e Superfície	Área
Área Total do Terreno	11.847,47 m ²		
Área Total do Edifício	8.048,04 m ²		
Superfície coberta por 20%	2.371,61 m ²		
Superfície coberta por 40%	4.743,22 m ²		
Superfície coberta por 60%	7.114,83 m ²		
Superfície coberta por 80%	9.486,44 m ²		
Superfície coberta por 100%	11.847,47 m ²		
Superfície coberta por 120%	14.218,57 m ²		
Superfície coberta por 140%	16.589,66 m ²		
Superfície coberta por 160%	18.960,76 m ²		
Superfície coberta por 180%	21.331,85 m ²		
Superfície coberta por 200%	23.702,95 m ²		

04


ARQUITETO: [Logo] [Logo] [Logo]

PROFESSOR: [Logo] [Logo] [Logo]


ACTUÁRIO: [Logo] [Logo] [Logo]

PROPOSTANTE: [Logo] [Logo] [Logo]


ÁREAS MOLHADAS

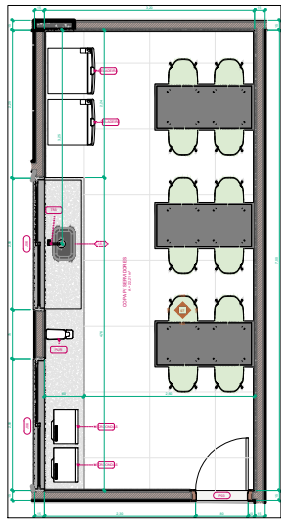

1 COPA SERVIDORES
ESCALA 1:30

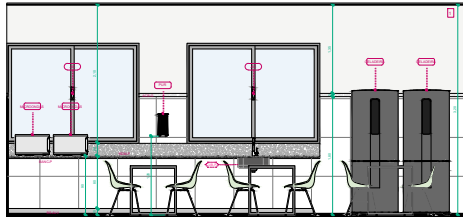


2 IDA
ESCALA 1:30

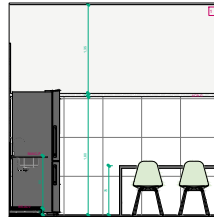


3 IBB
ESCALA 1:30




4 IOC
ESCALA 1:30

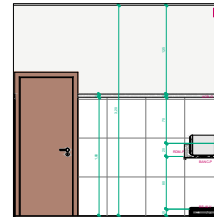


5 IIC
ESCALA 1:30

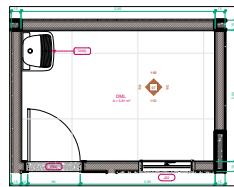


6 DUA 2
ESCALA 1:30

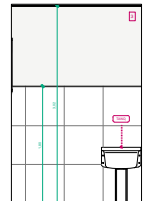


7 11A
ESCALA 1:30

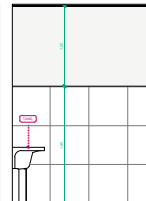


8 11B
ESCALA 1:30

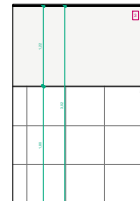

9 11C
ESCALA 1:30

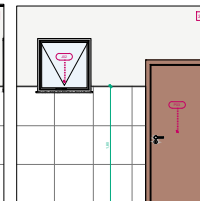


10 11D
ESCALA 1:30

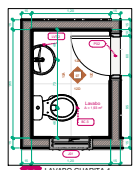

11 LAVABO QUARTO 1
ESCALA 1:30




12 12A
ESCALA 1:30

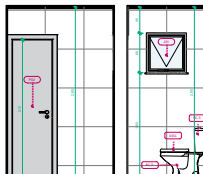


13 12B
ESCALA 1:30




14 12C
ESCALA 1:30

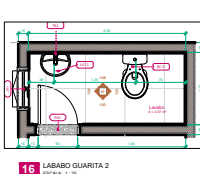


15 12D
ESCALA 1:30

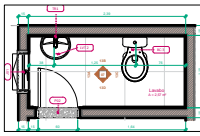


16 LABABO QUARTO 2
ESCALA 1:30

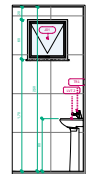


17 17A
ESCALA 1:30

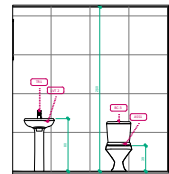

18 18B
ESCALA 1:30

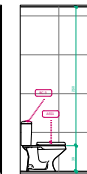

19 19C
ESCALA 1:30

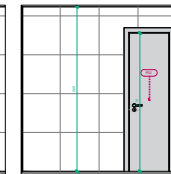

20 20D
ESCALA 1:30

LEGENDA

1	Área de Serviço - Recepção e entrega de materiais e produtos.	16	Chuveiro feminino com divisória em acrílico e bancada em vidro temperado. Acabamento em alumínio.
2	Área de Serviço - Recepção e entrega de materiais e produtos.	17	Chuveiro masculino com divisória em acrílico e bancada em vidro temperado. Acabamento em alumínio.
3	Área de Serviço - Recepção e entrega de materiais e produtos.	18	Chuveiro masculino com divisória em acrílico e bancada em vidro temperado. Acabamento em alumínio.
4	Área de Serviço - Recepção e entrega de materiais e produtos.	19	Chuveiro masculino com divisória em acrílico e bancada em vidro temperado. Acabamento em alumínio.
5	Área de Serviço - Recepção e entrega de materiais e produtos.	20	Chuveiro masculino com divisória em acrílico e bancada em vidro temperado. Acabamento em alumínio.
6	Área de Serviço - Recepção e entrega de materiais e produtos.	21	Chuveiro masculino com divisória em acrílico e bancada em vidro temperado. Acabamento em alumínio.
7	Área de Serviço - Recepção e entrega de materiais e produtos.	22	Chuveiro masculino com divisória em acrílico e bancada em vidro temperado. Acabamento em alumínio.
8	Área de Serviço - Recepção e entrega de materiais e produtos.	23	Chuveiro masculino com divisória em acrílico e bancada em vidro temperado. Acabamento em alumínio.
9	Área de Serviço - Recepção e entrega de materiais e produtos.	24	Chuveiro masculino com divisória em acrílico e bancada em vidro temperado. Acabamento em alumínio.
10	Área de Serviço - Recepção e entrega de materiais e produtos.	25	Chuveiro masculino com divisória em acrílico e bancada em vidro temperado. Acabamento em alumínio.
APROVAÇÃO

ARQUITETURA - APROVAÇÃO

CENTRO LOGÍSTICO DE ARMAZENAMENTO E DISTRIBUIÇÃO DE PARANÁPOLIS

PROPOSTANTE: ORGANIZAÇÃO DAS OLIMPIADAS DE GODES

ACTUARIA: Ruyel Freitas Gomes Carneiro / CADEI ARQUITETA

PROPOSTA: 16/03/2017

PROPOSTA	PROPOSTA	ETAPA	DATA
16/03/2017	16/03/2017	16/03/2017	16/03/2017
16/03/2017	16/03/2017	16/03/2017	16/03/2017
16/03/2017	16/03/2017	16/03/2017	16/03/2017
16/03/2017	16/03/2017	16/03/2017	16/03/2017

07

16/03/2017

16/03/2017

16/03/2017


16/03/2017

16/03/2017


16/03/2017

16/03/2017


ABRIGO DE RESÍDUOS

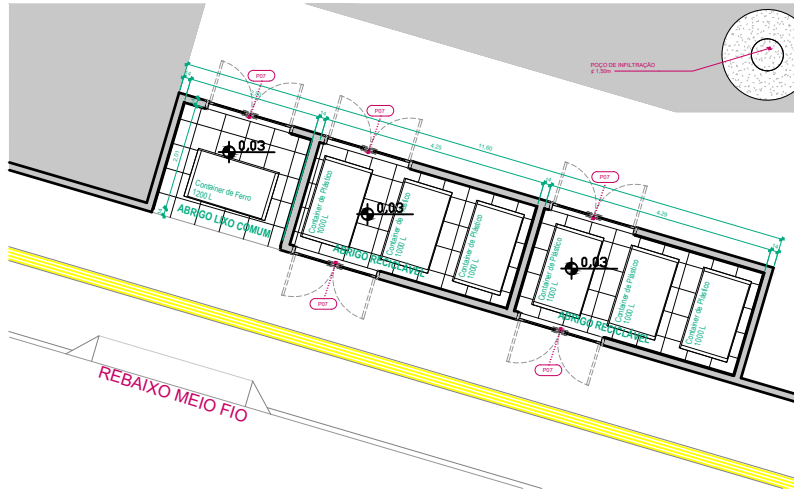


1 PLANTA BAIXA ABRIGO DE RESÍDUOS
ESCALA: 1 : 50

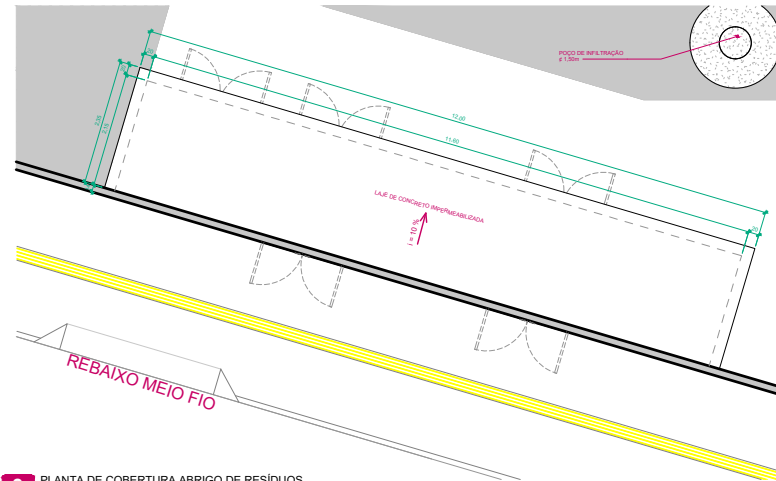


2 PLANTA DE COBERTURA ABRIGO DE RESÍDUOS
ESCALA: 1 : 50

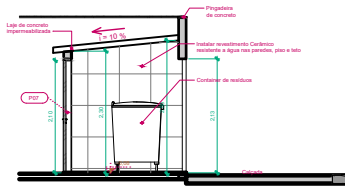

3 Corte H
ESCALA: 1 : 50

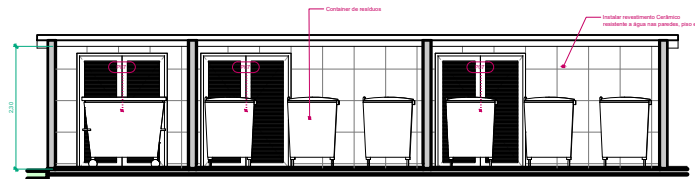

4 Corte I
ESCALA: 1 : 50

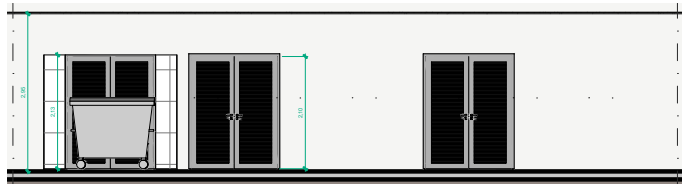

5 Fachada Externa Abrigo de Resíduos
ESCALA: 1 : 50



6 Fachada Interna Abrigo de Resíduos
ESCALA: 1 : 50

APROVAÇÃO

ARQUITETURA - APROVAÇÃO

ENCOMENDADO: Av. Professor Afrânio de Castro, esquina com Rua DF 1, QD. 1B, LT. 4F, Setor Chacara do Governador, Goiânia -GO

PROPRIETARIOS: ORGANIZAÇÃO DAS VOLUNTÁRIAS DE GOIÁS


AUTOR DO PROJETO: Elayne Freitas Gomes Caetano / CAU: A224372-6

RESPONSÁVEL TÉCNICO:


LOGOTIPO DO AUTOR: ORGANIZAÇÃO DAS VOLUNTÁRIAS DE GOIÁS

DESCRIÇÃO DOS PAVIMENTOS: Térreo + Superior


CONTEÚDO	ÁREA DO TERRENO ORIGINAL	FOLHA
	11.821,42 m ²	08
	ÁREA TOTAL DA CONSTRUÇÃO: 8.135,05 m ²	
	ÍNDICE CONTROLE DE CAPTAÇÃO DE ÁGUA PLUVIAL: 15,00%	DATA: MAR/2024
	ÍNDICE PASSAGÍSTICO: 15,00%	DESENHO: Autor
	ARQUIVO: <Edite a família>	

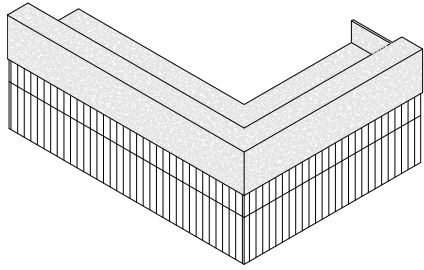


1 BALCÃO RECEPÇÃO PRINCIPAL
SEM ESCALA

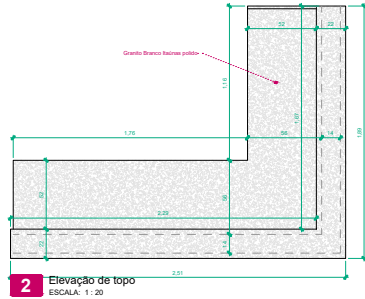


2 Elevação de topo
ESCALA: 1 : 20

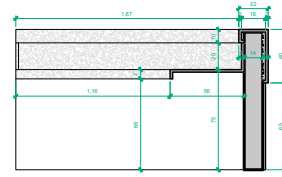


3 Detalhe do corte B
ESCALA: 1 : 20

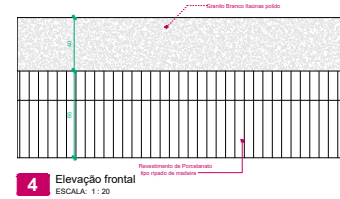


4 Elevação frontal
ESCALA: 1 : 20

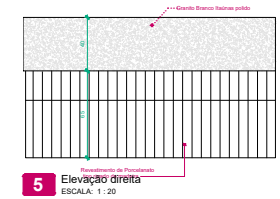


5 Elevação direita
ESCALA: 1 : 20

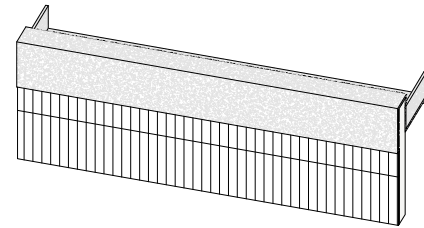


7 BALCÃO ALMOJARIFADO
SEM ESCALA

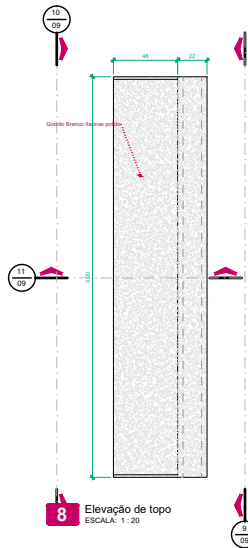


8 Elevação de topo
ESCALA: 1 : 20

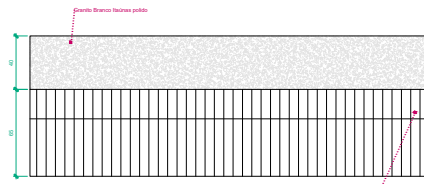


9 Elevação direita
ESCALA: 1 : 20

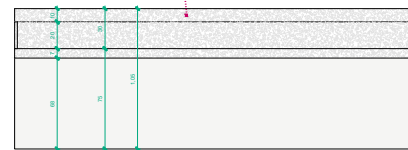


9 Elevação esquerda
ESCALA: 1 : 20

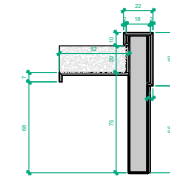


10 Detalhe do corte A
ESCALA: 1 : 20

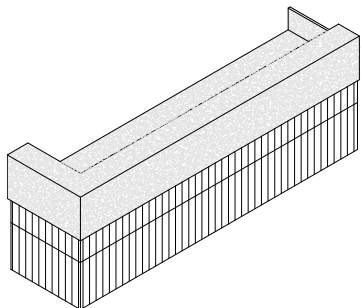


11 BALCÃO GBS
SEM ESCALA

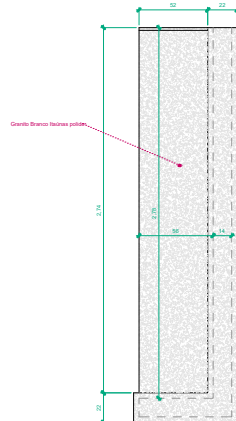


12 Elevação de topo
ESCALA: 1 : 20

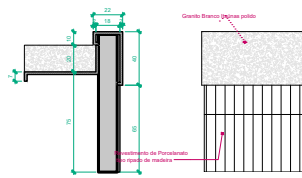

13 Detalhe do corte A
ESCALA: 1 : 20

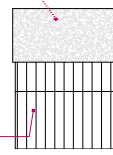

14 Elevação frontal
ESCALA: 1 : 20

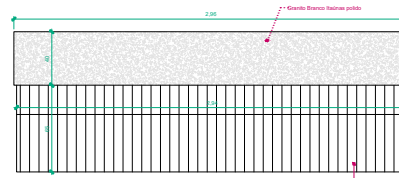

15 Elevação direita
ESCALA: 1 : 20



16 Elevação esquerda
ESCALA: 1 : 20

APROVAÇÃO

ARQUITETURA - APROVAÇÃO


ENDEREÇO:
Av. Professor Alfredo de Castro, esquina com Rua DF 1,
QD. 1B, LT. 4F, Setor Chacara do Governador, Goiânia -GO

CENTRO LOGÍSTICO DE
ARMAZENAMENTO E DISTRIBUIÇÃO
02 PAVIMENTOS

PROPRIETARIOS: ORGANIZAÇÃO DAS VOLUNTARIAS DE GOIÁS

AUTOR DO PROJETO: Elyane Freitas Gomes Caetano / CAU: A224372-5

RESPONSÁVEL TÉCNICO:

LOGOTIPO DO AUTOR:	DESCRIÇÃO DOS PAVIMENTOS	Térreo + Superior	FOLHA
 <p>ORGANIZAÇÃO DAS VOLUNTÁRIAS DE GOIÁS</p>	CONTEÚDO	ÁREA DO TERRENO ORIGINAL 11.821,42 m ²	09
		ÁREA TOTAL DA CONTRUÇÃO 8.135,05 m ²	
		ÍNDICE CONTROLE DE CAPTAÇÃO DE ÁGUA PLUVIAL: 15,00%	
		ÍNDICE PAVIMENTADO 15,00%	
		ARQUIVO <Edite a família>	
	DATA: MAR/2024	DESENHO: Autor	