

A

# PLANTA BAIXA- BIBLIOTECA

Esc.: 1/300



ARQUITETA:

GISELLE MOTTA DE PAULA  
CAU A76832-4

RESPONSÁVEL TÉCNICO:

ELISEU SILVA GARCIA  
CREA 13849 GO

PROPRIETÁRIO:

ORGANIZAÇÃO DAS  
VOLUNTÁRIAS DE GOIÁS

Av. T-14, 249 - St. Bueno,  
Goânia - GO, 74230-130

A

# PERSPECTIVA- BIBLIOTECA

Esc.: 1/300



## PLANTA BAIXA, PERSPECTIVA- A- BIBLIOTECA- HALL DE ACESSO

ETAPA DE PROJETO:  
PROJETO EXECUTIVO

DATA: agosto 15, 2024

ARQUIVO:

R01-NATAL DO BEM OVG

REPRESENTAÇÃO TÉCNICA:

ISABELLY F. LACERDA

VINICIUS CERQUEIRA B. BASTOS

**\*CONFERIR MEDIDAS  
NO LOCAL**

**OBSERVAÇÃO: VER  
NOTAS TÉCNICAS AO  
FINAL DO  
DOCUMENTO PARA  
EXECUÇÃO DAS  
PEÇAS E  
ESTRUTURAS  
DETALHADAS**




PRANCHA:



Entrada Principal ●

● Livraria do papai noel

### LEGENDA

Símbolo	Especificação piso
	Piso em grama sintética 1,2cm de altura. A= 382,50 m <sup>2</sup>
	Piso em manta acrílica simulando neve, área= 234,50 m <sup>2</sup>
	Piso em grama sintética vermelha 1,2cm de altura. A=182,4 m <sup>2</sup>



ARQUITETA:  
 GISELLE MOTTA DE PAULA  
 CAU A76832-4

RESPONSÁVEL TÉCNICO:  
 ELISEU SILVA GARCIA  
 CREA 13849 GO

PROPRIETÁRIO:  
 ORGANIZAÇÃO DAS  
 VOLUNTÁRIAS DE GOIÁS

Av. T-14, 249 - St. Bueno,  
 Goiânia - GO, 74230-130

Espaço	Cód	Peças/estrutura	Prancha
	A1	Painéis de vedação	5
	A2	Pórtico	6
	A3	Relógio	6
	A4	Casinha 1	7
	A5	Casinha 2	7
	A6	Baldes	8
	A7	Pedras	8
	A8	Presentes	8
	A9	Caixa de correios	9
	A10	Poste luminária	9
	A11	Rampa	10
	A12	Carpete em grama sintética	2
	A13	Manta acrílica	2/11
	A14	Carpete vermelho	11
	A15	Livros empilhados	15
	A16	Livro aberto	16
	A17	Casa de Livros	17
	A18	Árvore de livros	18
	A19	Caixas de presentes	18
	A20	Poste	19
	A21	Árvores	19
	A22	Papai Noel leitor	19

LEGENDA

Símbolo	Especificação
	COTAS GERAIS
	COTAS SECUNDÁRIAS

LEGENDA

Símbolo	Especificação
	Piso em grama sintética 1,2cm de altura. A= 382,50 m2
	Piso em manta acrílica simulando neve . A=~120,25 m2
	indicação de peça/estrutura
	indicação de vista de fachada

**\*CONFERIR MEDIDAS NO LOCAL**

**OBSERVAÇÃO:** VER NOTAS TÉCNICAS AO FINAL DO DOCUMENTO PARA EXECUÇÃO DAS PEÇAS E ESTRUTURAS DETALHADAS

PRANCHA:





• Painel para fechamento lateral em tecido Oxford verde

• Painel em estrutura metálica preenchida com festão e instalação de bolas vermelhas, foscas e brilhantes com cordão de led na cor branco quente.

• Pilar envelopado com estrutura metálica preenchida com festão e instalação de bolas vermelhas, foscas e brilhantes com cordão de led na cor branco quente.

• Painel de fechamento lateral em tecido Oxford verde



ARQUITETA:

GISELLE MOTTA DE PAULA  
CAU A76832-4

RESPONSÁVEL TÉCNICO:

ELISEU SILVA GARCIA  
CREA 13849 GO

PROPRIETÁRIO:

ORGANIZAÇÃO DAS  
VOLUNTÁRIAS DE GOIÁS

Av. T-14, 249 - St. Bueno,  
Goânia - GO, 74230-130

PLANTA BAIXA,  
PERSPECTIVA-  
A- BIBLIOTECA- HALL  
DE ACESSO

ETAPA DE PROJETO:

PROJETO EXECUTIVO

DATA: agosto 15, 2024

ARQUIVO:

R01-NATAL DO BEM OVG

REPRESENTAÇÃO TÉCNICA:

ISABELLY F. LACERDA

VINICIUS CERQUEIRA B. BASTOS

**\*CONFERIR MEDIDAS  
NO LOCAL**

**OBSERVAÇÃO:** VER  
NOTAS TÉCNICAS AO  
FINAL DO  
DOCUMENTO PARA  
EXECUÇÃO DAS  
PEÇAS E  
ESTRUTURAS  
DETALHADAS

PRANCHA:

A

## PERSPECTIVA- ENTRADA PRINCIPAL

Esc.: 1/60

- Pilar envelopado com estrutura metálica preenchida com festão e instalação de bolas vermelhas, foscas e brilhantes com cordão de led na cor branco quente.



ARQUITETA:

GISELLE MOTTA DE PAULA  
CAU A76832-4

RESPONSÁVEL TÉCNICO:

ELISEU SILVA GARCIA  
CREA 13849 GO

PROPRIETÁRIO:

ORGANIZAÇÃO DAS  
VOLUNTÁRIAS DE GOIÁS

Av. T-14, 249 - St. Bueno,  
Goânia - GO, 74230-130

PLANTA BAIXA,  
PERSPECTIVA-  
A- BIBLIOTECA- HALL  
DE ACESSO

ETAPA DE PROJETO:

PROJETO EXECUTIVO

DATA: agosto 15, 2024

ARQUIVO:

R01-NATAL DO BEM OVG

REPRESENTAÇÃO TÉCNICA:

ISABELLY F. LACERDA

VINICIUS CERQUEIRA B. BASTOS

**\*CONFERIR MEDIDAS  
NO LOCAL**

**OBSERVAÇÃO:** VER  
NOTAS TÉCNICAS AO  
FINAL DO  
DOCUMENTO PARA  
EXECUÇÃO DAS  
PEÇAS E  
ESTRUTURAS  
DETALHADAS

PRANCHA:

4



A

### VISTA FRONTAL INTERNA- BIBLIOTECA

Esc.: 1/50



ARQUITETA:

GISELLE MOTTA DE PAULA  
CAU A76832-4

RESPONSÁVEL TÉCNICO:

ELISEU SILVA GARCIA  
CREA 13849 GO

PROPRIETÁRIO:


ORGANIZAÇÃO DAS  
VOLUNTÁRIAS DE GOIÁS

Av. T-14, 249 - St. Bueno,  
Goiânia - GO, 74230-130

A1.1  
e A1.2

### PAINEL FUNDO DA ENTRADA- BIBLIOTECA

Esc.: 1/50

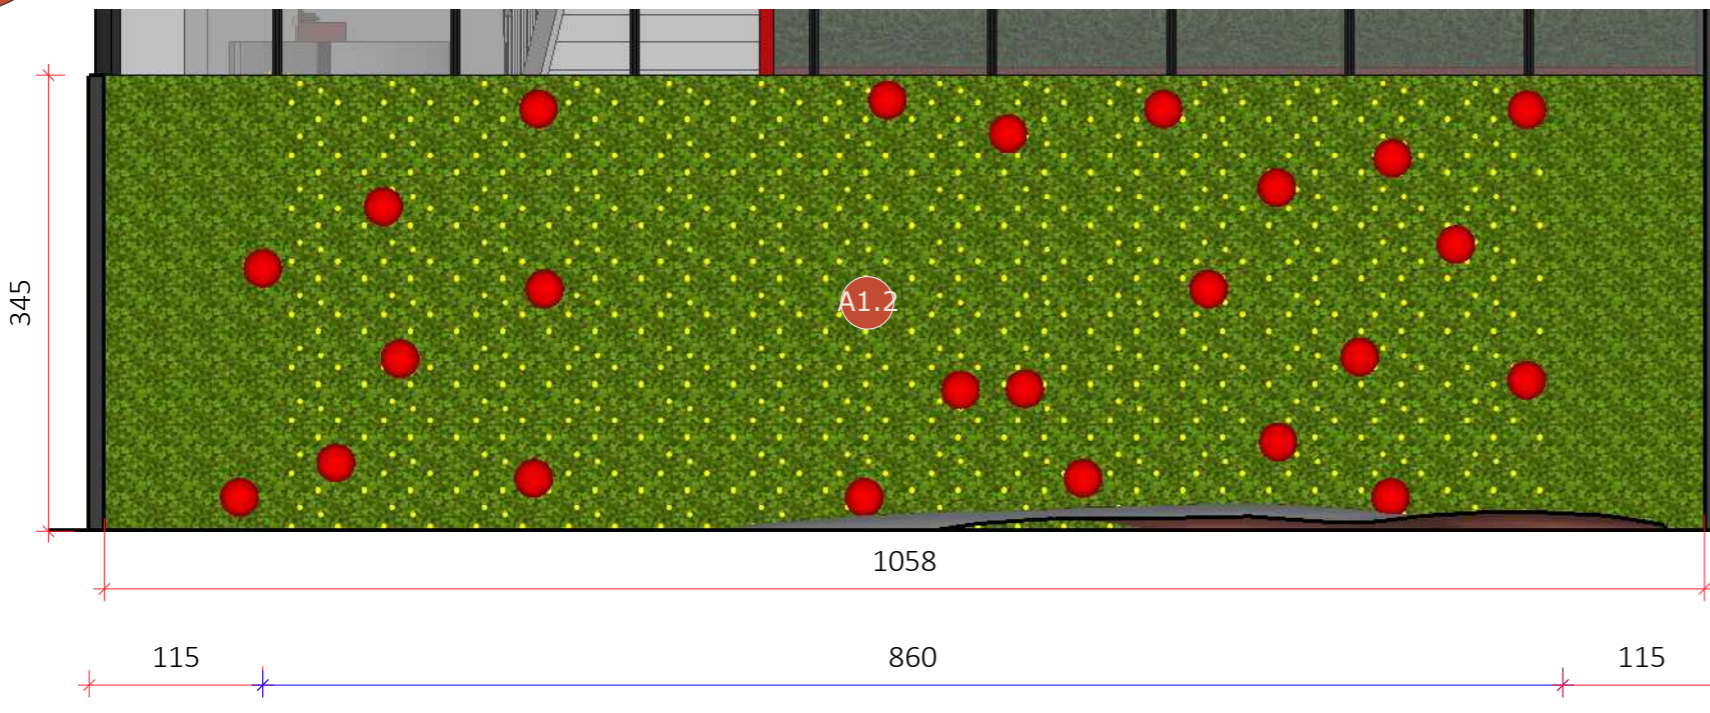

- Painel de fundo e pilares envelopados do piso ao teto.

- Painel em estrutura de madeira e forração com fundo em tecido oxford verde preenchido com festão verde e instalação de bolas vermelhas brilhantes, foscas e em veludo vermelho espalhadas de forma homogênea  
obs: o painel será forrado frente e verso com o mesmo tecido.

- Iluminação em cordão de led branco quente.

- 10 unidades de bola p/ m<sup>2</sup> com diâmetro de bola entre 8-20cm

PLANTA BAIXA,  
PERSPECTIVA-  
A- BIBLIOTECA- HALL  
DE ACESSO

ETAPA DE PROJETO:  
PROJETO EXECUTIVO

DATA: agosto 15, 2024

ARQUIVO:

R01-NATAL DO BEM OVG

REPRESENTAÇÃO TÉCNICA:


ISABELLY F. LACERDA

VINICIUS CERQUEIRA B. BASTOS

**\*CONFERIR MEDIDAS  
NO LOCAL**

**OBSERVAÇÃO:** VER  
NOTAS TÉCNICAS AO  
FINAL DO  
DOCUMENTO PARA  
EXECUÇÃO DAS  
PEÇAS E  
ESTRUTURAS  
DETALHADAS

PRANCHA:

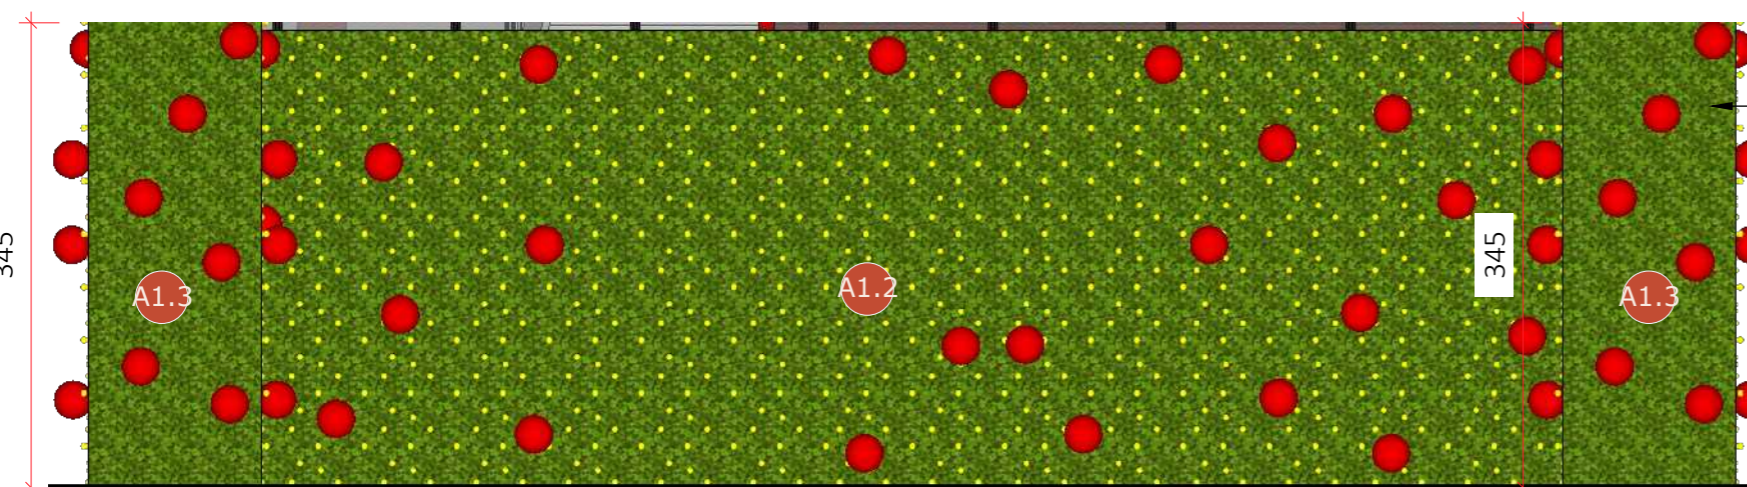

• Pilar envelopado e preenchido conforme a especificação do painel de fundo.

#### LEGENDA

Símbolo	Especificação
	COTAS GERAIS
	COTAS SECUNDÁRIAS

A2

### PÓRTICO


- Pórtico feito em fibra de vidro pintado conforme cores indicadas na imagem ao lado;

- Laço feito em fibra de vidro, com iluminação em neon branco quente contornando o laço.

- Guirlanda feita em estrutura metálica preenchida com festão verde, cordão de led branco quente e bolas vermelhas, brilhantes, foscas e de veludo.

- Bolas com diâmetro entre 8-12cm e distância ~10cm entre elas.

- Colocar contrapeso compatível com o formato do elemento;

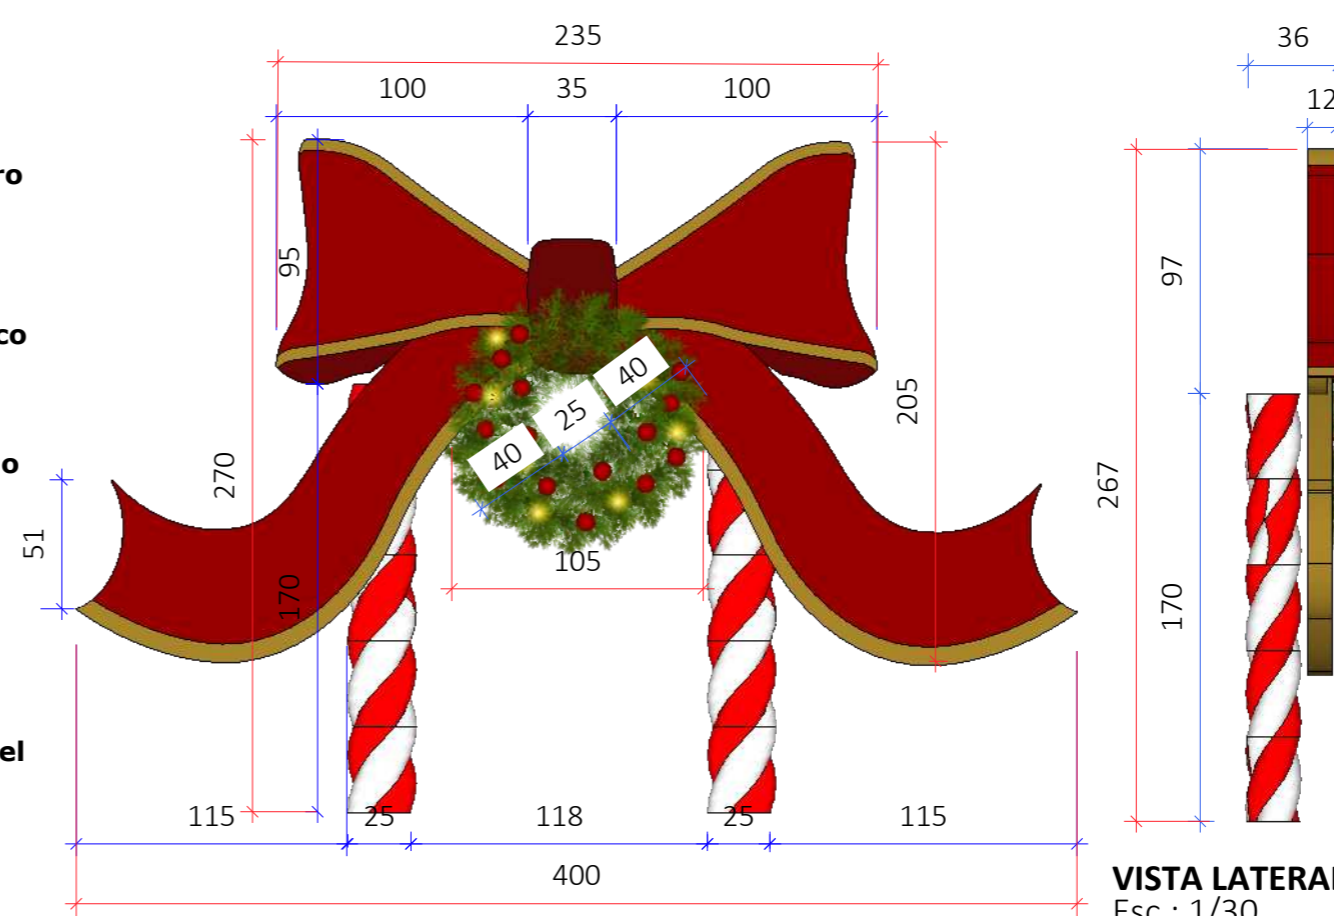

PERSPECTIVA  
Esc.: 1/30

VISTA FRONTAL  
Esc.: 1/30

VISTA LATERAL  
Esc.: 1/30



ARQUITETA:

GISELLE MOTTA DE PAULA  
CAU A76832-4

RESPONSÁVEL TÉCNICO:

ELISEU SILVA GARCIA  
CREA 13849 GO

PROPRIETÁRIO:

ORGANIZAÇÃO DAS  
VOLUNTÁRIAS DE GOIÁS

Av. T-14, 249 - St. Bueno,  
Goânia - GO, 74230-130

PLANTA BAIXA,  
PERSPECTIVA-  
A- BIBLIOTECA- HALL  
DE ACESSO

ETAPA DE PROJETO:  
PROJETO EXECUTIVO

DATA: agosto 15, 2024  
ARQUIVO:  
R01-NATAL DO BEM OVG

REPRESENTAÇÃO TÉCNICA:  
ISABELLY F. LACERDA  
VINICIUS CERQUEIRA B. BASTOS

**\*CONFERIR MEDIDAS  
NO LOCAL**

**OBSERVAÇÃO:** VER  
NOTAS TÉCNICAS AO  
FINAL DO  
DOCUMENTO PARA  
EXECUÇÃO DAS  
PEÇAS E  
ESTRUTURAS  
DETALHADAS

PRANCHA:

A3

### RELÓGIO

- Relógio feito em compensado naval, pintado conforme a imagem ao lado;


-Números e letras em relevo recortados em compensado e sobrepondo a peça base do relógio.

- Contorno do relógio em festão verde, cordão de led branco quente e bolas vermelhas, brilhantes, foscas e de veludo.


- Bolas com diâmetro entre 8-12cm e distância ~10cm entre elas.

-Base em estrutura de madeira.

-Colocar contrapeso compatível com o formato do elemento;

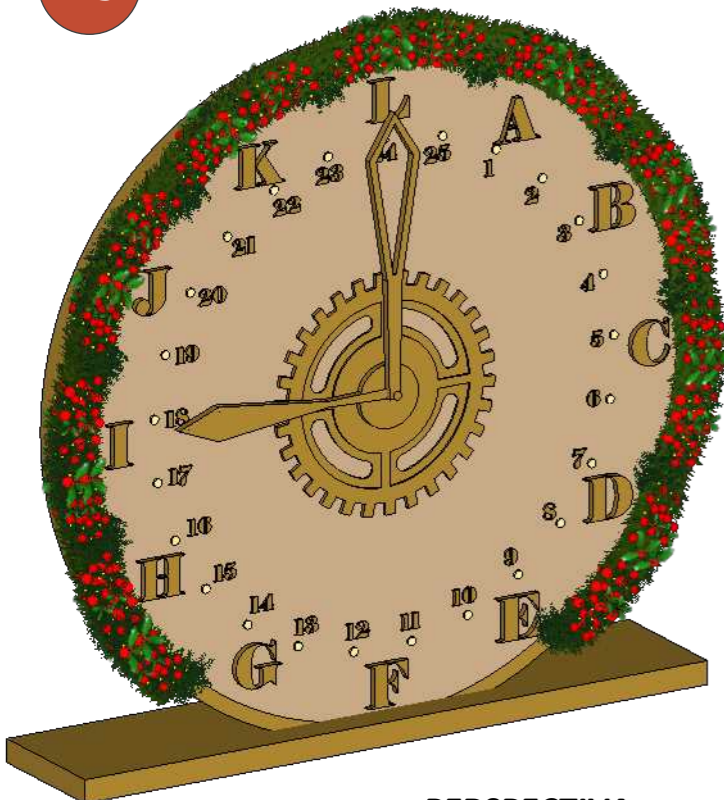

PERSPECTIVA  
Esc.: 1/30

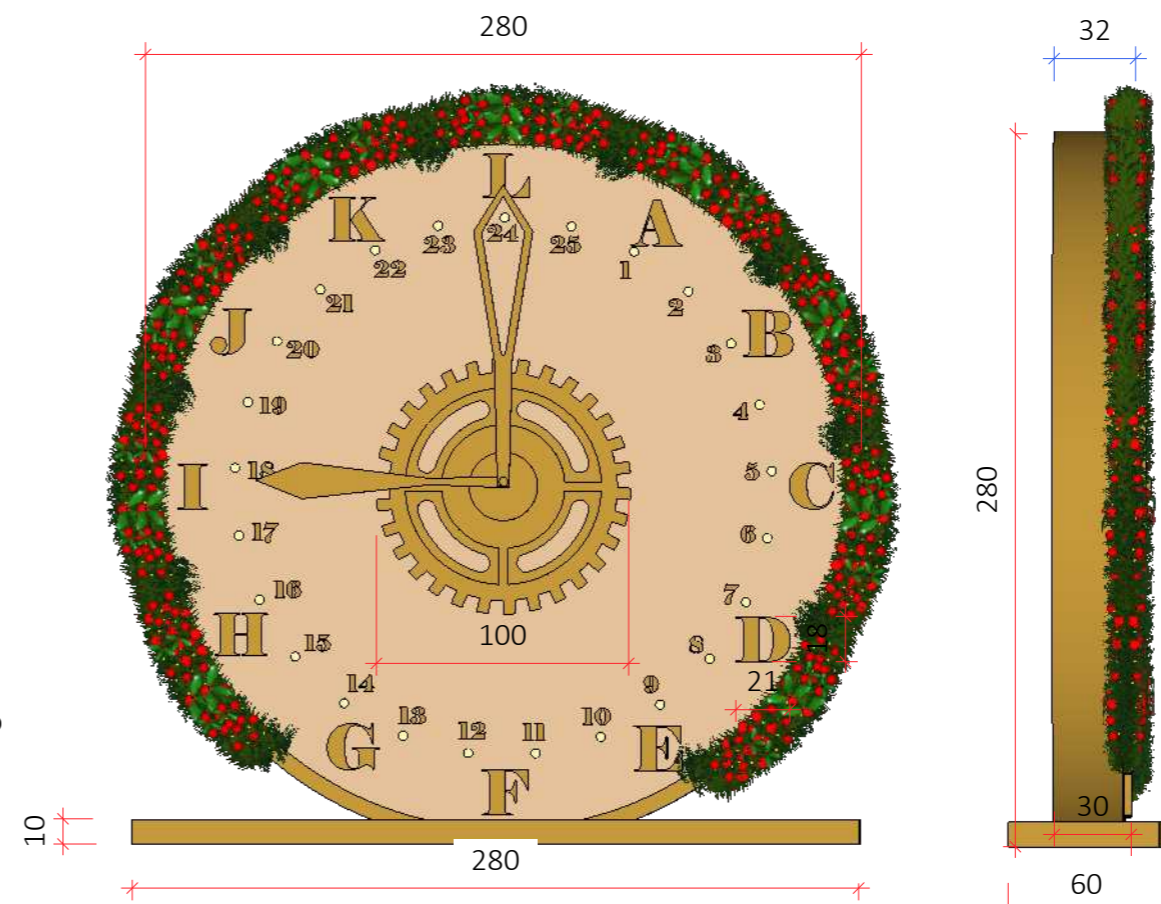

VISTA FRONTAL  
Esc.: 1/30

VISTA LATERAL  
Esc.: 1/30

A4

## CASINHA- I



- Casinha feita em compensado naval e pintura conforme representação na imagem ao lado;

- Janela em relevo, sobrepondo a base com impressão nos vidros em adesivo brilhante ou sublimado.

- Cordão de festão verde com cordão de led branco quente com bolas vermelhas, brilhantes, foscas e veludo com diâmetro entre 8-12cm e espaçadas a cada 10cm sobrepondo a fachada;

- Luminárias decorativa clássica tipo arandela conforme representação da imagem;


- Distância máxima entre as bolas=10cm

- Anexar contrapeso compatível com o formato do elemento;

PERSPECTIVA  
S/Esc



VISTA FRONTAL  
Escala: 1/50

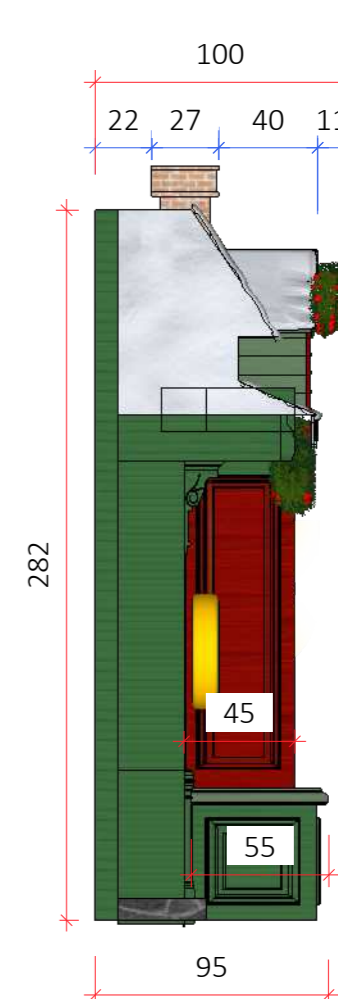

VISTA LATERAL  
Escala: 1/50



ARQUITETA:

GISELLE MOTTA DE PAULA  
CAU A76832-4

RESPONSÁVEL TÉCNICO:

ELISEU SILVA GARCIA  
CREA 13849 GO

PROPRIETÁRIO:

ORGANIZAÇÃO DAS  
VOLUNTÁRIAS DE GOIÁS

Av. T-14, 249 - St. Bueno,  
Goânia - GO, 74230-130

PLANTA BAIXA,  
PERSPECTIVA-  
A- BIBLIOTECA- HALL  
DE ACESSO

A5

## CASINHA- II



- Casinha feita em compensado naval e pintura semelhante a imagem ao lado;

- Janela em relevo sobrepondo a base com impressão nos vidros em adesivo brilhante ou sublimado.

- Guirlanda na janela em festão verde com cordão de led branco quente, bolas vermelhas, brilhantes, foscas e veludo com diâmetro entre 8-12cm e espaçadas a cada 10cm;

- Cordão de festão verde com cordão de led branco quente com bolas vermelhas, brilhantes, foscas e veludo com diâmetro entre 8-12cm e espaçadas a cada 10cm sobrepondo a fachada;

- Luminárias decorativas clássicas tipo arandela conforme representação da imagem;


- Laços vermelhos em veludo ~20cm;

- Aplicação de arabescos recortados em compensado sobrepondo as paredes da fachada na lateral das portas.


- Distância máxima entre as bolas= 10cm

- Anexar contrapeso compatível com o formato do elemento;

PERSPECTIVA  
S/Esc

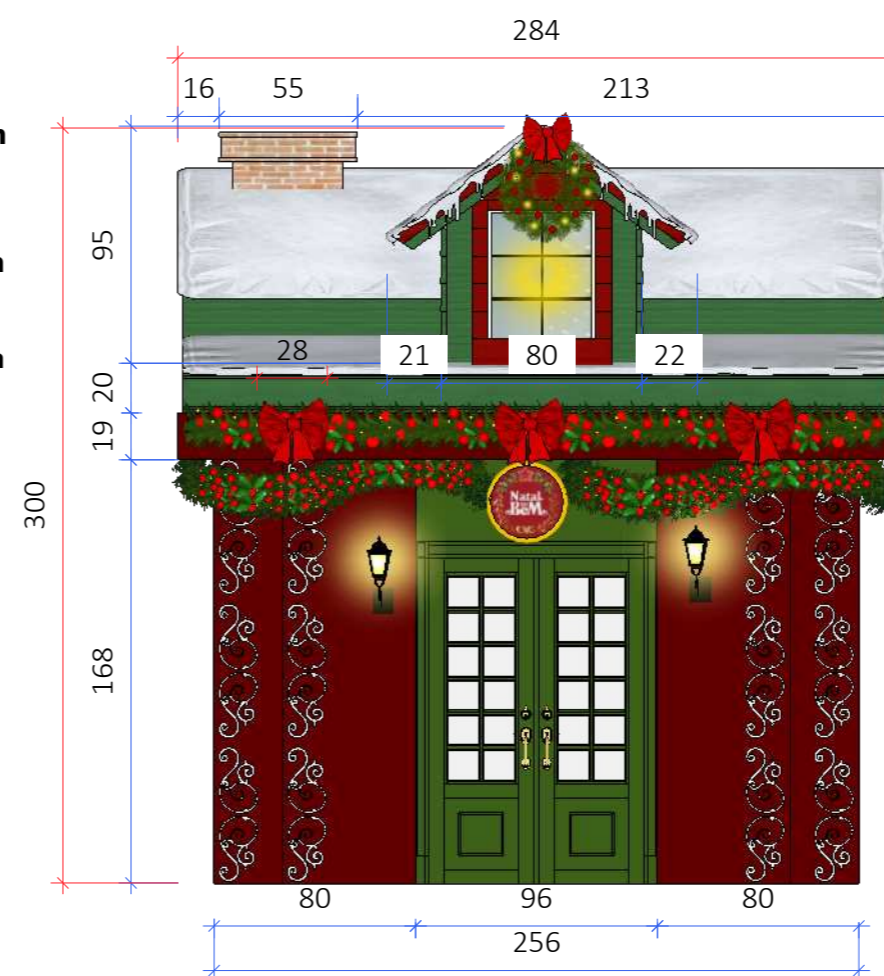

VISTA FRONTAL  
Escala: 1/50

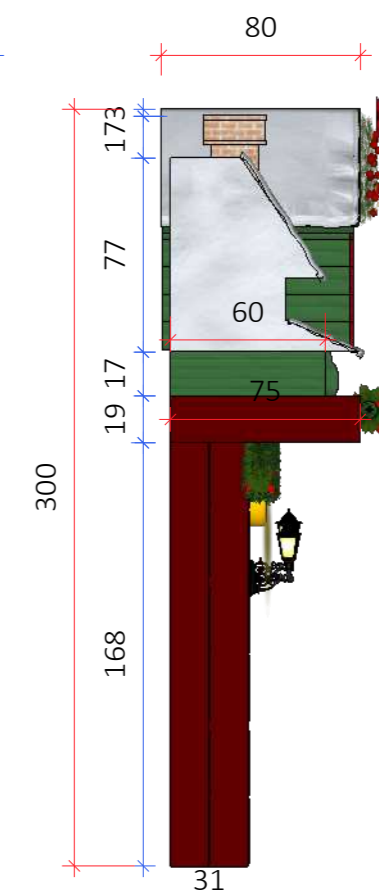

VISTA LATERAL  
Escala: 1/50

ETAPA DE PROJETO:  
PROJETO EXECUTIVO

DATA: agosto 15, 2024

ARQUIVO:  
R01-NATAL DO BEM OVG

REPRESENTAÇÃO TÉCNICA:  
ISABELLY F. LACERDA  
VINICIUS CERQUEIRA B. BASTOS

**\*CONFERIR MEDIDAS  
NO LOCAL**

**OBSERVAÇÃO: VER  
NOTAS TÉCNICAS AO  
FINAL DO  
DOCUMENTO PARA  
EXECUÇÃO DAS  
PEÇAS E  
ESTRUTURAS  
DETALHADAS**

PRANCHA:

7

A6


### BALDES DA ENTRADA PRINCIPAL



PERSPECTIVA  
S/Escala: 1/20


- Balde tridimensional feito em compensado naval e pintado na cor indicada conforme as imagens ao lado;
- Vegetação artificial; (Buchinho, suculenta e pinha)
- Colocar contrapeso compatível com o formato do elemento;

EXECUTAR 3 UNIDADES DE CADA PEÇA  
TOTAL= 9 UNIDADES DE PEÇAS.

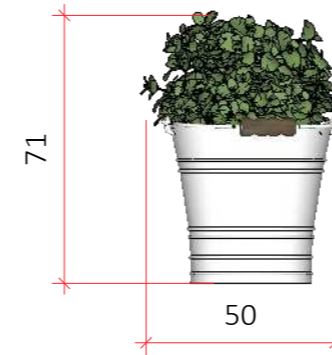


A6.1


VISTA FRONTAL  
Escala: 1/50

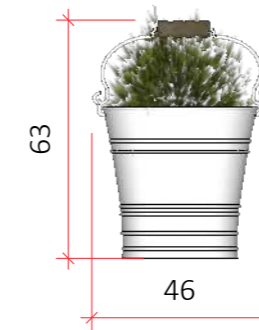


A6.2

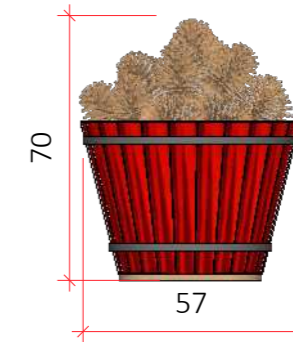

A6.3

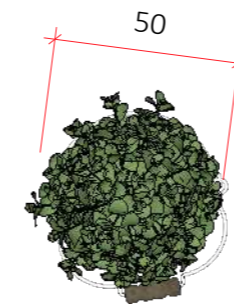


VISTA SUPERIOR  
Escala: 1/50

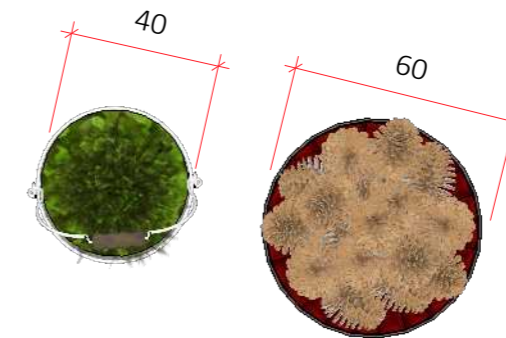

A7

### PEDRAS DA ENTRADA PRINCIPAL

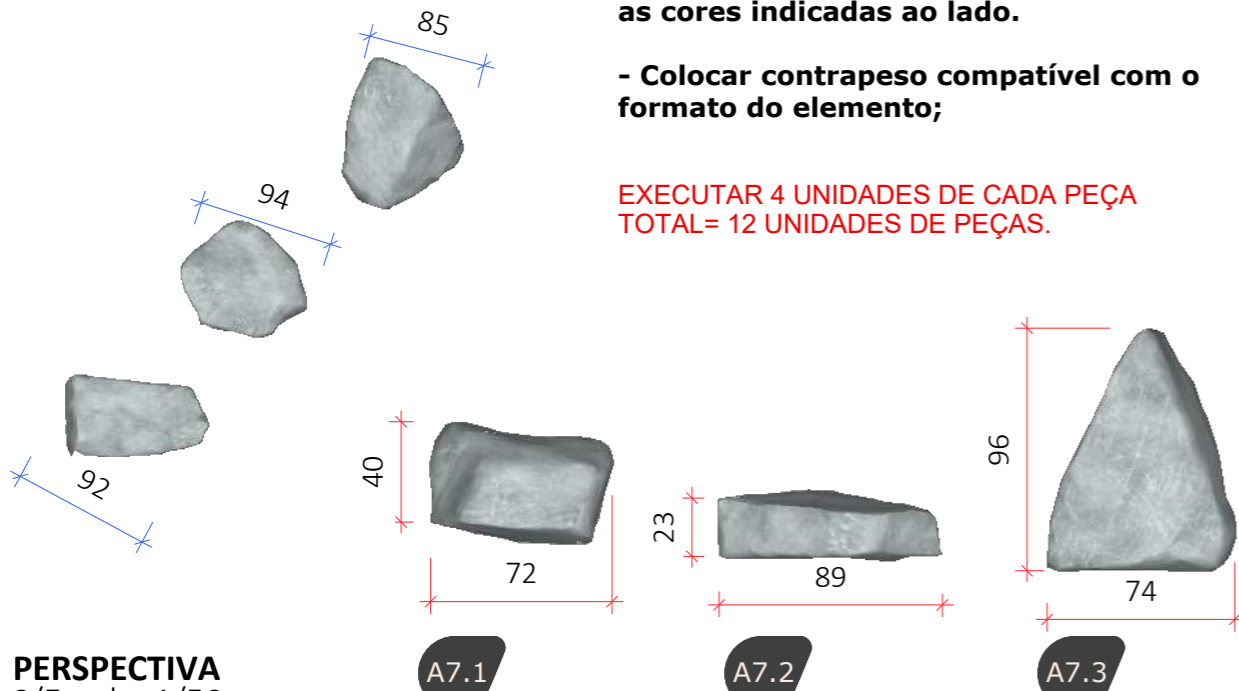

PERSPECTIVA  
S/Escala: 1/50

A7.1

VISTA FRONTAL  
Escala: 1/30

A7.2

A7.3

- Conjunto de pedras feitas em fibra de vidro com pintura sombreada conforme as cores indicadas ao lado.
- Colocar contrapeso compatível com o formato do elemento;

EXECUTAR 4 UNIDADES DE CADA PEÇA  
TOTAL= 12 UNIDADES DE PEÇAS.

A8


### CAIXAS DE PRESENTE

- Caixas estruturadas em compensado e revestidas em tecido de veludo vermelho;
- Laços feito com veludo na cor dourada, conforme a imagem ao lado;
- Colocar contrapeso compatível com o formato do elemento;

EXECUTAR 6 UNIDADES DE CADA PEÇA  
TOTAL= 18 UNIDADES DE PEÇAS.



PERSPECTIVA  
S/Escala: 1/20

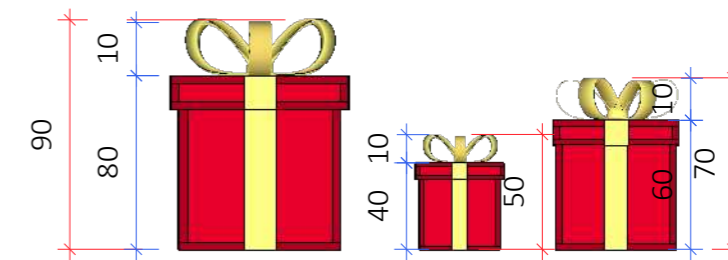


A8.1

A8.2

A8.3

VISTA FRONTAL  
Escala: 1/50

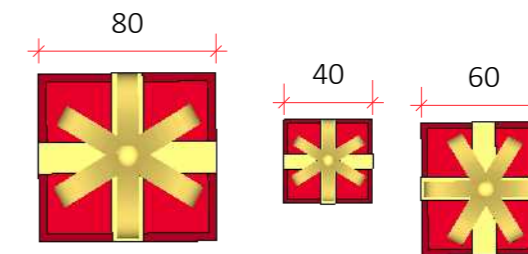

VISTA SUPERIOR  
Escala: 1/50



ARQUITETA:

GISELLE MOTTA DE PAULA  
CAU A76832-4

RESPONSÁVEL TÉCNICO:

ELISEU SILVA GARCIA  
CREA 13849 GO

PROPRIETÁRIO:

ORGANIZAÇÃO DAS  
VOLUNTÁRIAS DE GOIÁS

Av. T-14, 249 - St. Bueno,  
Goânia - GO, 74230-130

PLANTA BAIXA,  
PERSPECTIVA-  
A- BIBLIOTECA- HALL  
DE ACESSO

ETAPA DE PROJETO:  
PROJETO EXECUTIVO

DATA: agosto 15, 2024

ARQUIVO:

R01-NATAL DO BEM OVG

REPRESENTAÇÃO TÉCNICA:  
ISABELLY F. LACERDA  
VINICIUS CERQUEIRA B. BASTOS

**\*CONFERIR MEDIDAS  
NO LOCAL**


**OBSERVAÇÃO:** VER  
NOTAS TÉCNICAS AO  
FINAL DO  
DOCUMENTO PARA  
EXECUÇÃO DAS  
PEÇAS E  
ESTRUTURAS  
DETALHADAS

PRANCHA:



A9


**CAIXA DE CORREIOS DA ENTRADA PRINCIPAL**

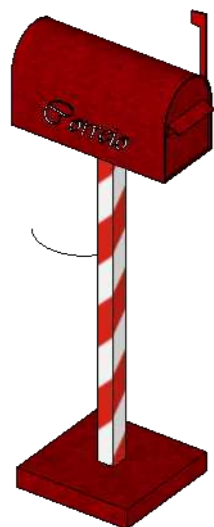


- Caixa de correios, feito compensado naval, pintado na cor vermelha conforme a imagem ao lado;
- Suporte de sustentação metálico na cor vermelho e branco, conforme a imagem ao lado.
- Base em estrutura metálica.
- Colocar contrapeso compatível com o formato do elemento;

EXECUTAR 2 UNIDADES;

**PERSPECTIVA**  
S/Escala: 1/50

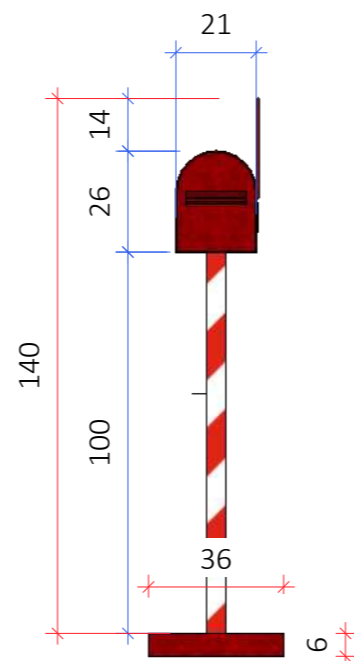

**VISTA FRONTAL**  
Escala: 1/20

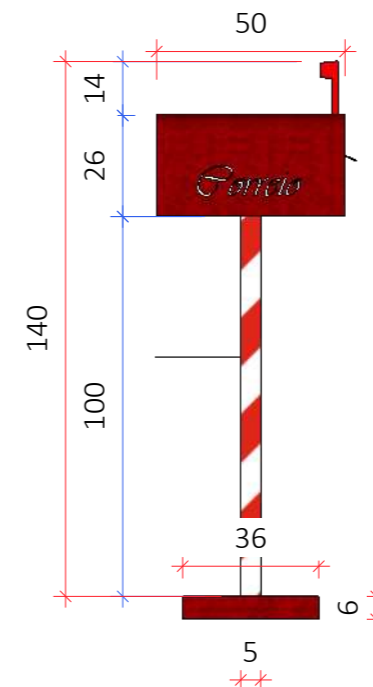

**VISTA LATERAL**  
Escala: 1/20

ARQUITETA:

GISELLE MOTTA DE PAULA  
CAU A76832-4

RESPONSÁVEL TÉCNICO:

ELISEU SILVA GARCIA  
CREA 13849 GO

PROPRIETÁRIO:


ORGANIZAÇÃO DAS  
VOLUNTÁRIAS DE GOIÁS

Av. T-14, 249 - St. Bueno,  
Goiânia - GO, 74230-130

PLANTA BAIXA,  
PERSPECTIVA-  
**A- BIBLIOTECA- HALL  
DE ACESSO**

A10


**POSTE LUMINÁRIA DA ENTRADA PRINCIPAL**

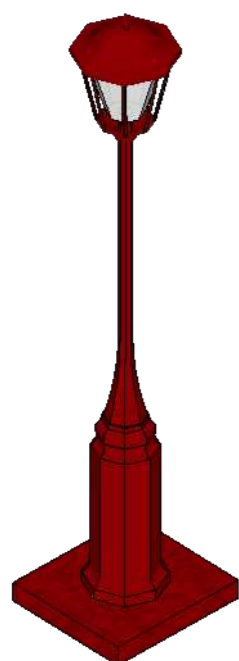

- Poste luminária, feito com estrutura metálica, pintado na cor vermelha conforme a imagem ao lado;
- Com lâmpada na cor branco quente;
- Base em estrutura metálica.
- Colocar contrapeso compatível com o formato do elemento;

EXECUTAR 4 UNIDADES;


**PERSPECTIVA**  
S/Escala: 1/20

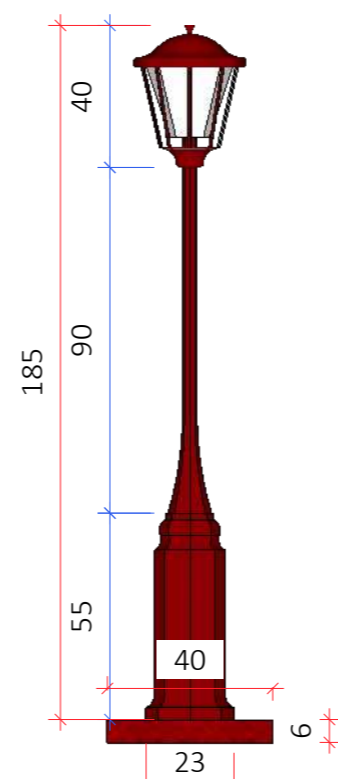

**VISTA SUPERIOR**  
Escala: 1/20

LEGENDA

Símbolo	Especificação
	COTAS GERAIS
	COTAS SECUNDÁRIAS

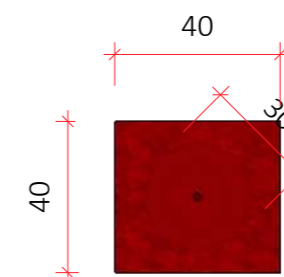

**VISTA SUPERIOR**  
Escala: 1/20

ETAPA DE PROJETO:  
PROJETO EXECUTIVO

DATA: agosto 15, 2024

ARQUIVO:

R01-NATAL DO BEM OVG

REPRESENTAÇÃO TÉCNICA:

ISABELLY F. LACERDA

VINICIUS CERQUEIRA B. BASTOS


**\*CONFERIR MEDIDAS  
NO LOCAL**

**OBSERVAÇÃO:** VER  
NOTAS TÉCNICAS AO  
FINAL DO  
DOCUMENTO PARA  
EXECUÇÃO DAS  
PEÇAS E  
ESTRUTURAS  
DETALHADAS

PRANCHA:



A11

**RAMPA DE ACESSO A BIBLIOTECA**

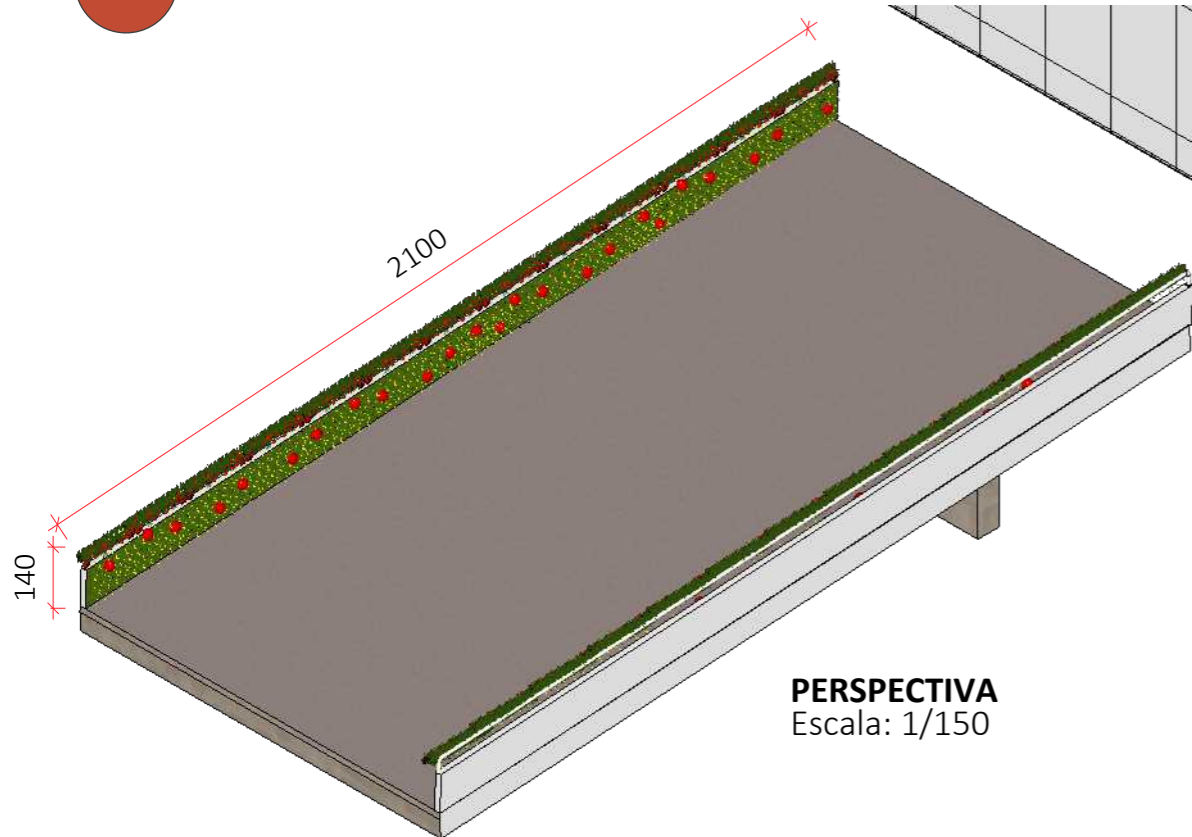

**PERSPECTIVA**  
Escala: 1/150

**LEGENDA**

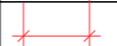Símbolo	Especificação
	COTAS GERAIS
	COTAS SECUNDÁRIAS


- Arranjo nos corrimãos, feito com festão verde preenchido de bolas brilhantes, foscas e em veludo composto com laços vermelhos de forma homogênea. Instalação de cordão de led branco quente.

- 10 unidades de bola p/ m<sup>2</sup> com diâmetro de bola entre 8-15cm


- Pannel na base do guarda corpo (21x1,40m), em estrutura de madeira preenchido com festão na cor verde, iluminação em cordão de led branco quente e bolas vermelhas, brilhantes, foscas e veludo diâmetro entre 8-15cm.

- Instalação de laços de 20cm no corrimão espaçados a cada 80cm.

**OBS: EXECUTAR PEÇA NOS DOIS GUARDA CORPOS DA RAMPA DE ACESSO A ENTRADA PRINCIPAL**

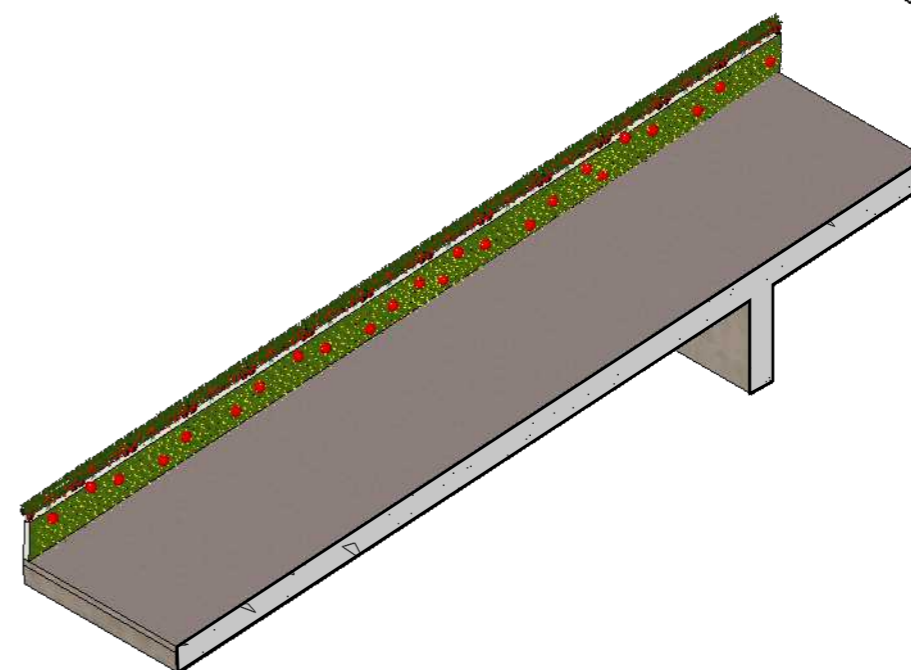

**CORTE RAMPA**  
Escala: 1/150

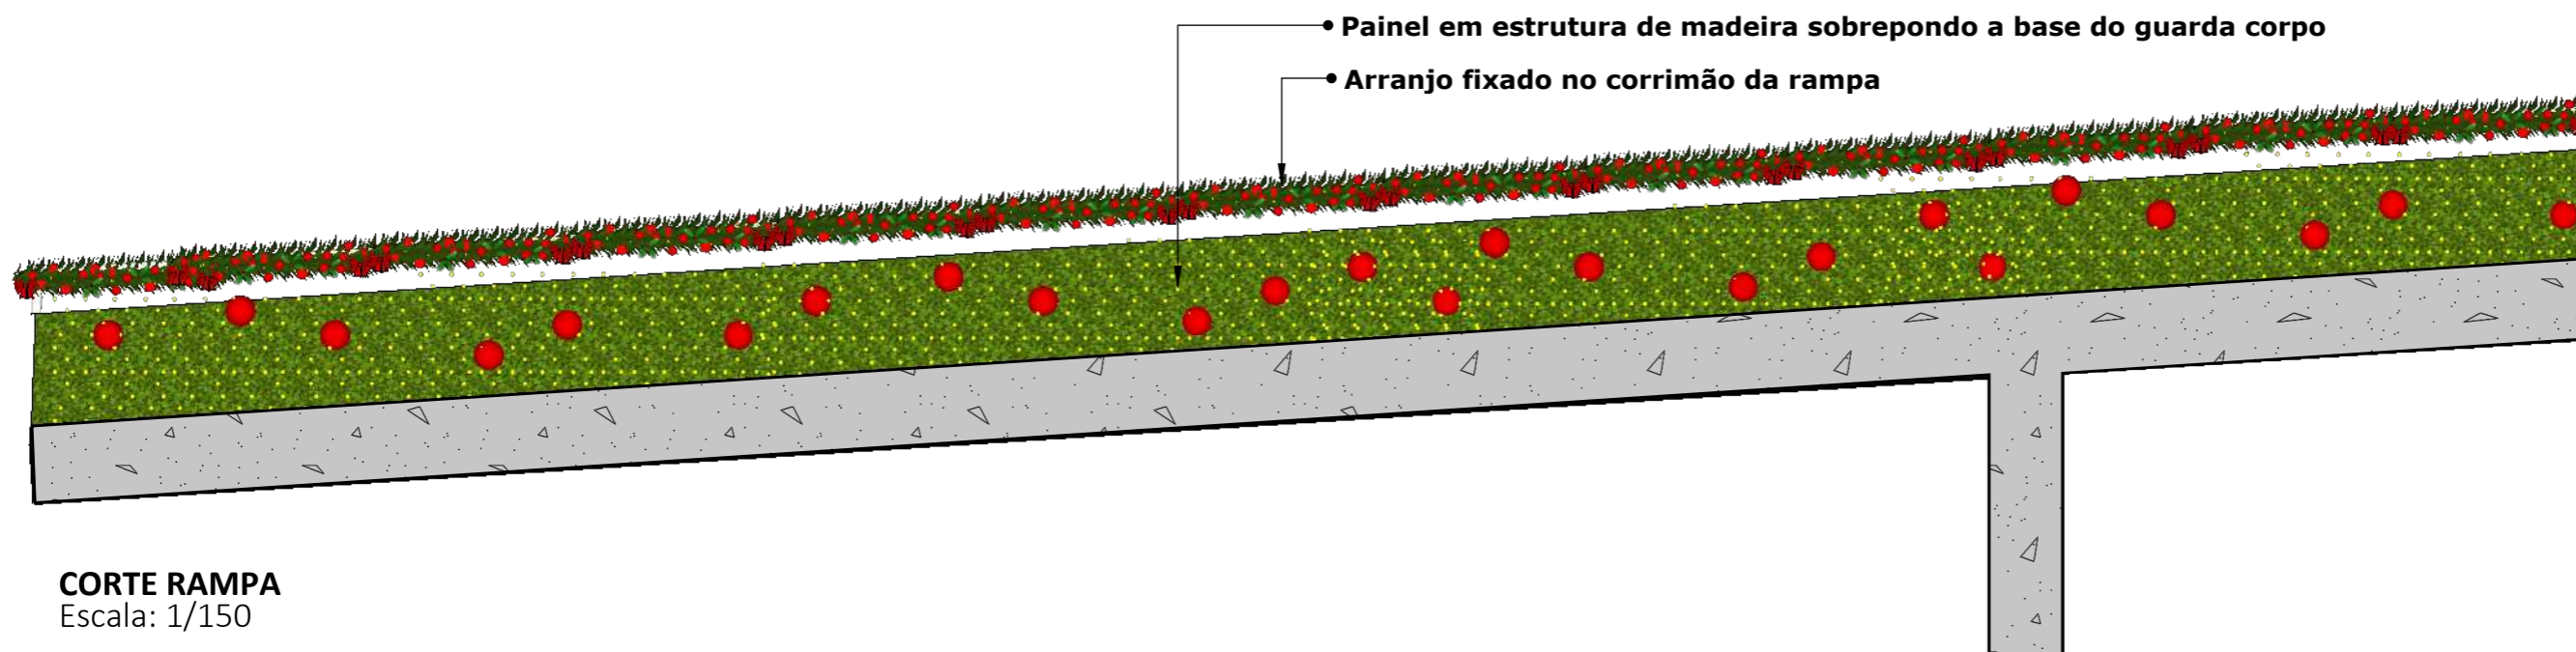

**CORTE RAMPA**  
Escala: 1/150

ARQUITETA:

GISELLE MOTTA DE PAULA  
CAU A76832-4

RESPONSÁVEL TÉCNICO:

ELISEU SILVA GARCIA  
CREA 13849 GO

PROPRIETÁRIO:

ORGANIZAÇÃO DAS  
VOLUNTÁRIAS DE GOIÁS

Av. T-14, 249 - St. Bueno,  
Goiania - GO, 74230-130

PLANTA BAIXA,  
PERSPECTIVA-  
A- BIBLIOTECA- HALL  
DE ACESSO

ETAPA DE PROJETO:

PROJETO EXECUTIVO

DATA: agosto 15, 2024

ARQUIVO:

R01-NATAL DO BEM OVG

REPRESENTAÇÃO TÉCNICA:

ISABELLY F. LACERDA

VINICIUS CERQUEIRA B. BASTOS

**\*CONFERIR MEDIDAS  
NO LOCAL**

**OBSERVAÇÃO: VER  
NOTAS TÉCNICAS AO  
FINAL DO  
DOCUMENTO PARA  
EXECUÇÃO DAS  
PEÇAS E  
ESTRUTURAS  
DETALHADAS**

PRANCHA:

LEGENDA-PEÇAS/ESTRUTURAS DETALHADAS

Espaço	Cód	Peças/estrutura	Prancha
BIBLIOTECA	A1	Painéis de vedação	5
	A2	Pórtico	6
	A3	Relógio	6
	A4	Casinha 1	7
	A5	Casinha 2	7
	A6	Baldes	8
	A7	Pedras	8
	A8	Presentes	8
	A9	Caixa de correios	9
	A10	Poste luminária	9
	A11	Rampa	10
	A12	Carpete em grama sintética	2
	A13	Manta acrílica	2/11
	A14	Carpete vermelho	11
	A15	Livros empilhados	15
	A16	Livro aberto	16
	A17	Casa de Livros	17
	A18	Árvore de livros	18
	A19	Caixas de presentes	18
	A20	Poste	19
	A21	Árvores	19
	A22	Papai Noel leitor	19
	A23	Guirlanda para o pilar	19

ARQUITETA:  
GISELLE MOTTA DE PAULA  
CAU A76832-4

RESPONSÁVEL TÉCNICO:  
ELISEU SILVA GARCIA  
CREA 13849 GO

PROPRIETÁRIO:  
ORGANIZAÇÃO DAS  
VOLUNTÁRIAS DE GOIÁS

Av. T-14, 249 - St. Bueno,  
Goânia - GO, 74230-130

PLANTA BAIXA,  
PERSPECTIVA-  
**A- BIBLIOTECA-  
PILOTIS LATERAIS-  
LIVRARIA DO PAPAÍ  
NOEL**

ETAPA DE PROJETO:  
PROJETO EXECUTIVO

DATA: agosto 15, 2024



ARQUIVO:  
R01-NATAL DO BEM OVG

REPRESENTAÇÃO TÉCNICA:  
ISABELLY F. LACERDA  
VINICIUS CERQUEIRA B. BASTOS

**\*CONFERIR MEDIDAS  
NO LOCAL**

**OBSERVAÇÃO: VER  
NOTAS TÉCNICAS AO  
FINAL DO  
DOCUMENTO PARA  
EXECUÇÃO DAS  
PEÇAS E  
ESTRUTURAS  
DETALHADAS**

PRANCHA:

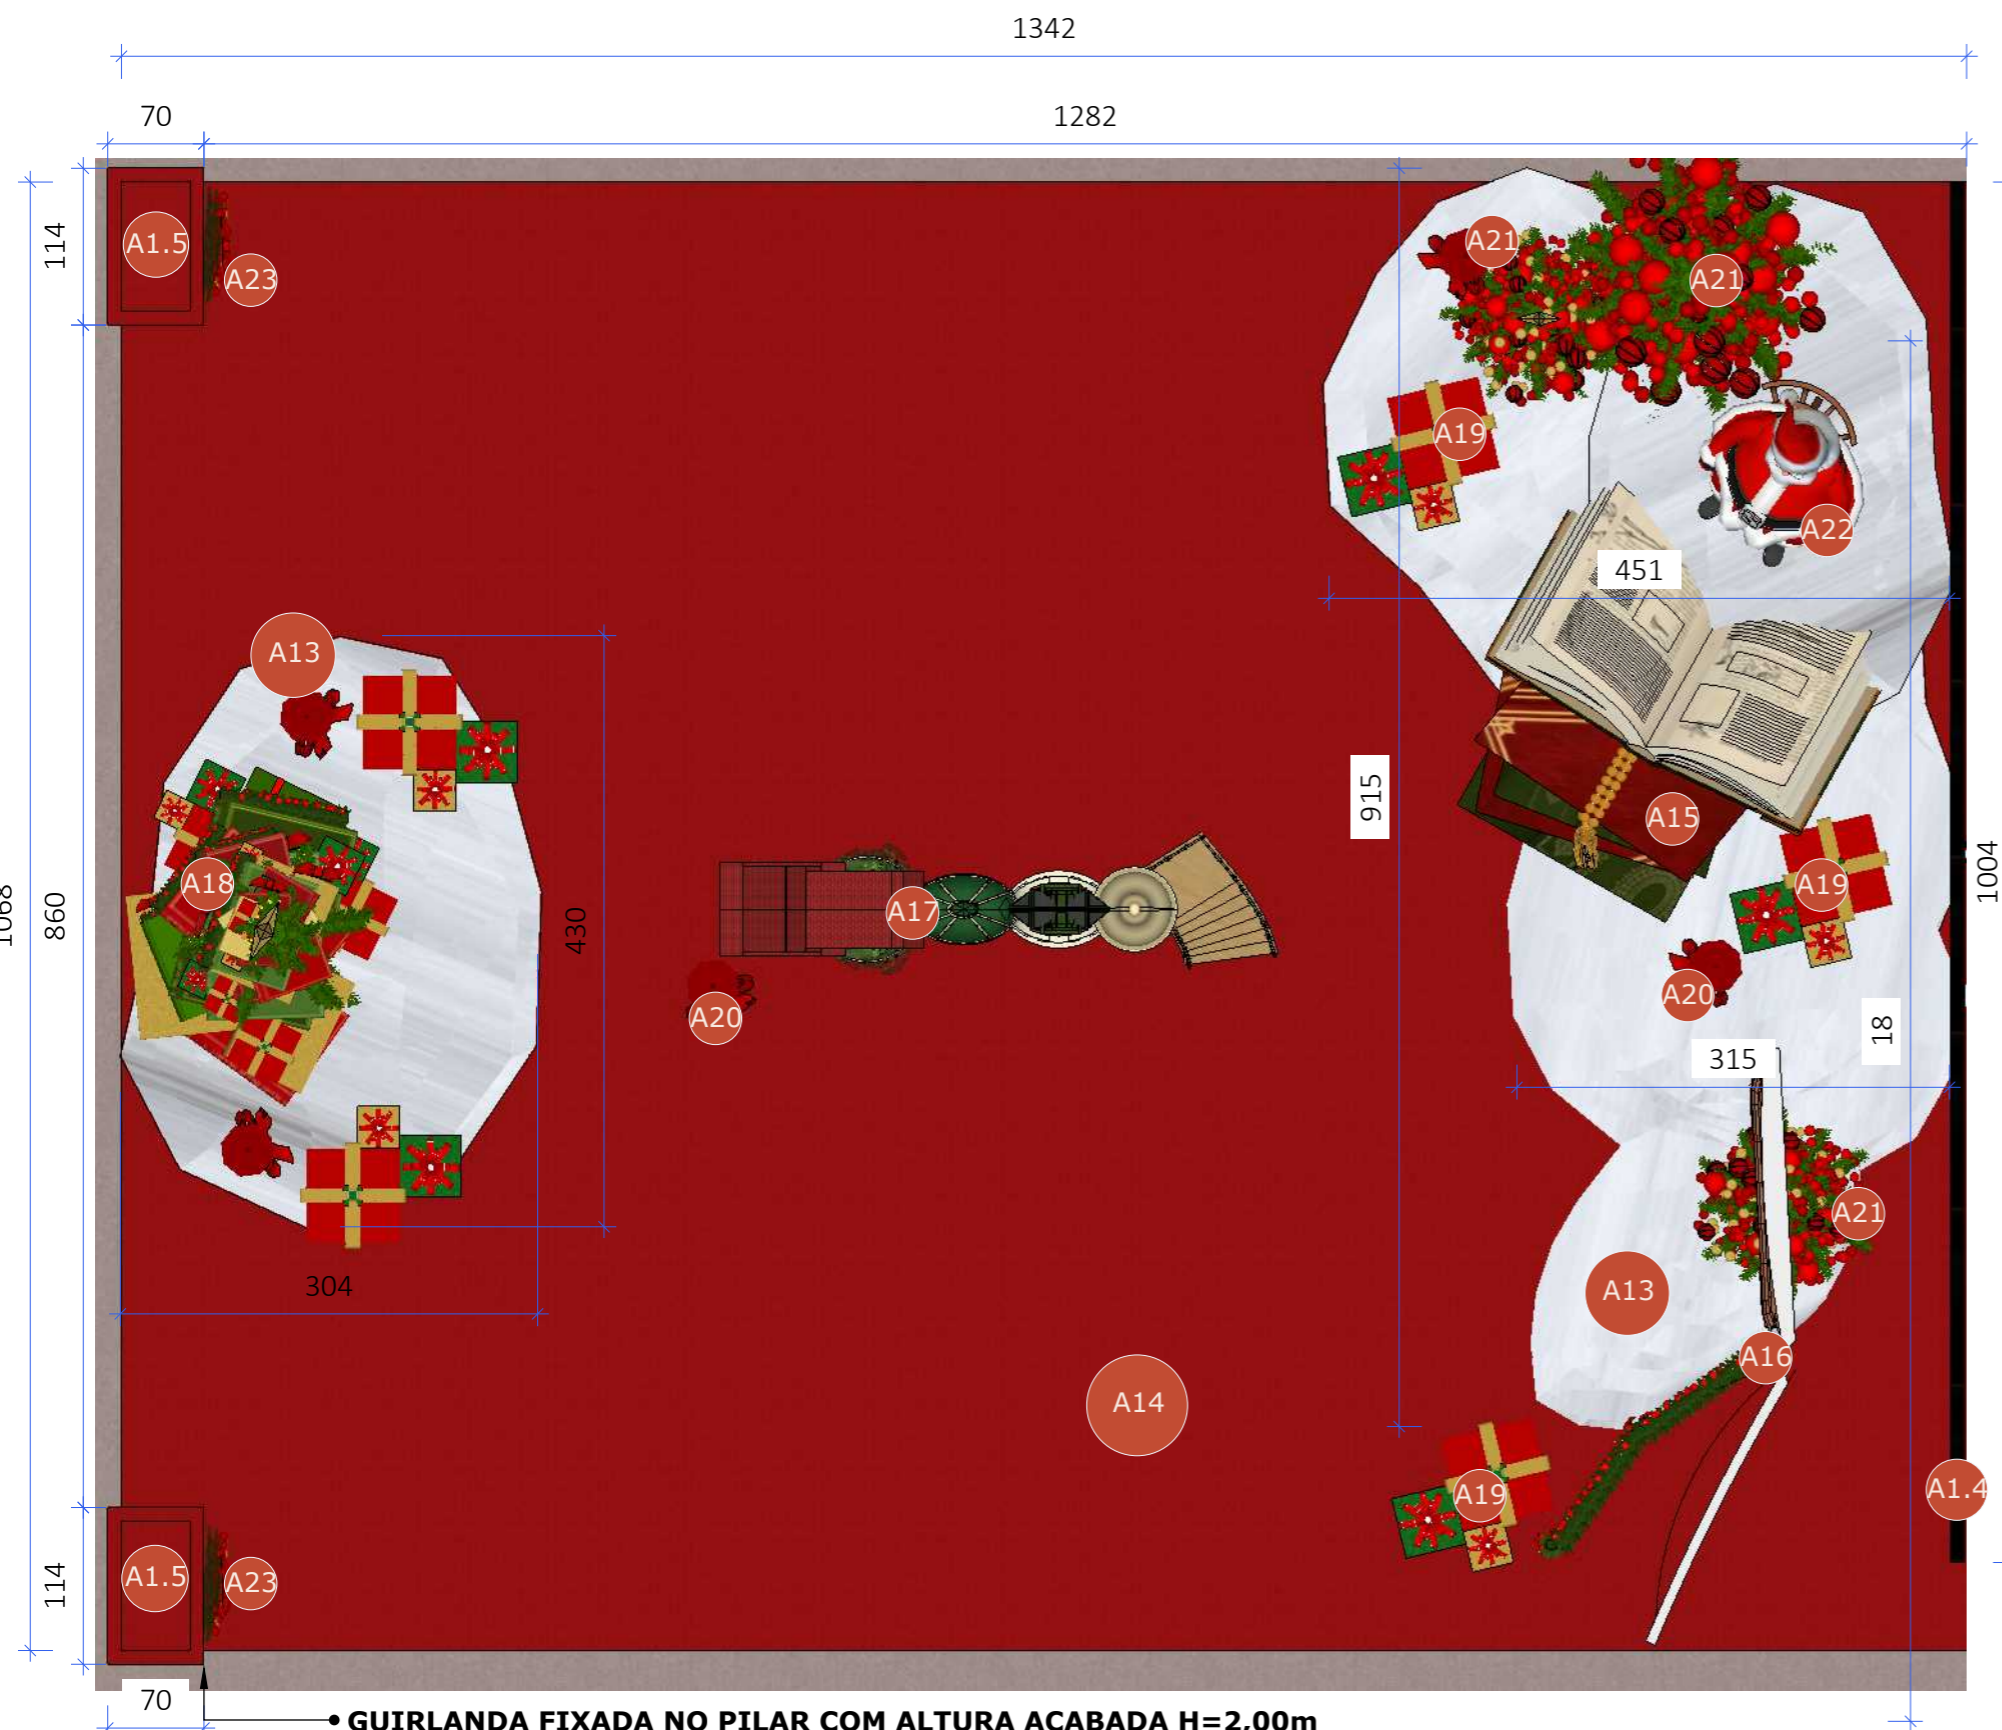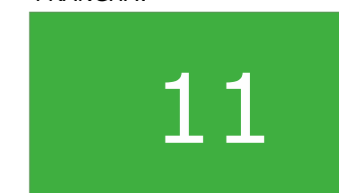

**A** PLANTA BAIXA- LIVRARIA DO PAPAÍ NOEL  
Esc.: 1/50

LEGENDA

Símbolo	Especificação
	COTAS GERAIS
	COTAS SECUNDÁRIAS

LEGENDA

Símbolo	Especificação
	Piso em grama sintética 1,2cm de altura. A= 382,50 m2
	Piso em manta acrílica simulando neve . A=~120,25 m2
	indicação de peça/estrutura
	indicação de vista de fachada

A1.4

• A1.4- Painel 8,21x 3,45m em lona personalizada simulando estantes com livros



ARQUITETA:

GISELLE MOTTA DE PAULA  
CAU A76832-4

RESPONSÁVEL TÉCNICO:

ELISEU SILVA GARCIA  
CREA 13849 GO

PROPRIETÁRIO:

ORGANIZAÇÃO DAS  
VOLUNTÁRIAS DE GOIÁS

Av. T-14, 249 - St. Bueno,  
Goânia - GO, 74230-130

PLANTA BAIXA,  
PERSPECTIVA-  
A- BIBLIOTECA-  
PILOTIS LATERAIS-  
LIVRARIA DO PAPAÍ  
NOEL

ETAPA DE PROJETO:  
PROJETO EXECUTIVO

DATA: agosto 15, 2024

ARQUIVO:

R01-NATAL DO BEM OVG

REPRESENTAÇÃO TÉCNICA:

ISABELLY F. LACERDA

VINICIUS CERQUEIRA B. BASTOS

**\*CONFERIR MEDIDAS  
NO LOCAL**

**OBSERVAÇÃO:** VER  
NOTAS TÉCNICAS AO  
FINAL DO  
DOCUMENTO PARA  
EXECUÇÃO DAS  
PEÇAS E  
ESTRUTURAS  
DETALHADAS

PRANCHA:

12

• A21

• A22

• A15

• A20

• A16

• A17

• A18

• A19

345

821

A1.4

A1.5

A1.5

A1.5

• A1.5- Pilares envelopados com forração em tecido Oxford vermelho

PERSPECTIVA- PILOTIS

Esc.: 1/50

A



• PAINEL 8,21x 3,45m em lona personalizada simulando estantes com livros



ARQUITETA:

GISELLE MOTTA DE PAULA  
CAU A76832-4

RESPONSÁVEL TÉCNICO:

ELISEU SILVA GARCIA  
CREA 13849 GO

PROPRIETÁRIO:

ORGANIZAÇÃO DAS  
VOLUNTÁRIAS DE GOIÁS

Av. T-14, 249 - St. Bueno,  
Goânia - GO, 74230-130

PLANTA BAIXA,  
PERSPECTIVA-  
A- BIBLIOTECA-  
PILOTIS LATERAIS-  
LIVRARIA DO PAPAÍ  
NOEL

ETAPA DE PROJETO:  
PROJETO EXECUTIVO

DATA: agosto 15, 2024

ARQUIVO:

R01-NATAL DO BEM OVG

REPRESENTAÇÃO TÉCNICA:

ISABELLY F. LACERDA

VINICIUS CERQUEIRA B. BASTOS

**\*CONFERIR MEDIDAS  
NO LOCAL**

**OBSERVAÇÃO:** VER  
NOTAS TÉCNICAS AO  
FINAL DO  
DOCUMENTO PARA  
EXECUÇÃO DAS  
PEÇAS E  
ESTRUTURAS  
DETALHADAS

PRANCHA:

• Pilares envelopados com forração em tecido Oxford vermelho

A

PERSPECTIVA- PILOTIS

Esc.: 1/50

13



ARQUITETA:

GISELLE MOTTA DE PAULA  
CAU A76832-4

RESPONSÁVEL TÉCNICO:

ELISEU SILVA GARCIA  
CREA 13849 GO

PROPRIETÁRIO:

ORGANIZAÇÃO DAS  
VOLUNTÁRIAS DE GOIÁS

Av. T-14, 249 - St. Bueno,  
Goânia - GO, 74230-130

PLANTA BAIXA,  
PERSPECTIVA-  
A- BIBLIOTECA-  
PILOTIS LATERAIS-  
LIVRARIA DO PAPAÍ  
NOEL

ETAPA DE PROJETO:  
PROJETO EXECUTIVO

DATA: agosto 15, 2024

ARQUIVO:

R01-NATAL DO BEM OVG

REPRESENTAÇÃO TÉCNICA:

ISABELLY F. LACERDA

VINICIUS CERQUEIRA B. BASTOS

**\*CONFERIR MEDIDAS  
NO LOCAL**

**OBSERVAÇÃO:** VER  
NOTAS TÉCNICAS AO  
FINAL DO  
DOCUMENTO PARA  
EXECUÇÃO DAS  
PEÇAS E  
ESTRUTURAS  
DETALHADAS

PRANCHA:



A

VISTA LATERAL- ACESSO ESPLANADA

Esc.: 1/50



A

VISTA LATERAL- GUARDA CORPO

Esc.: 1/50

Painel 8,21x 3,45m em lona personalizada  
simulando estantes com livros



A

VISTA FRONTAL.

Esc.: 1/50


LIVROS EMPILHADOS

- Caixotes em compensado simulando livros conforme o projeto, com alturas, comprimentos e larguras variadas ;
- Capas dos livros adesivado nos tons de vermelho e verdes sugeridos na representação da peça;
- Livro aberto com frontal adesivado personalizado como página de livro com história natalina.
- Marca página com tassel sobrepondo as caixas de livro em escultura de isopor pintada na cor dourada
- Anexar contrapeso compatível com o formato do elemento;

EXECUTAR 1 UNIDADE




PERSPECTIVA  
Esc.: S/ESCALA

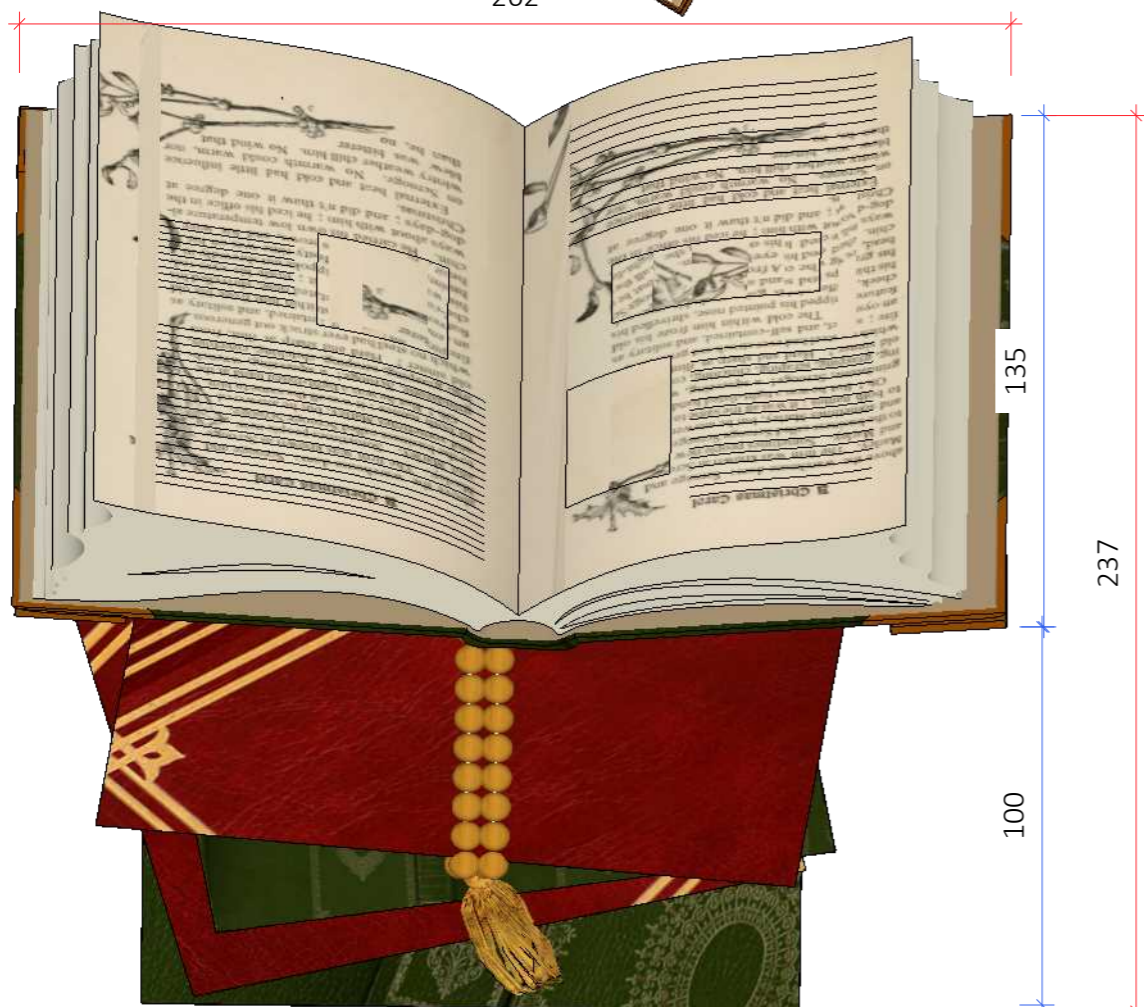

VISTA SUPERIOR  
Esc.: 1/20


Caixotes com alturas variadas formando a base

VISTA LATERAL  
Esc.: 1/20

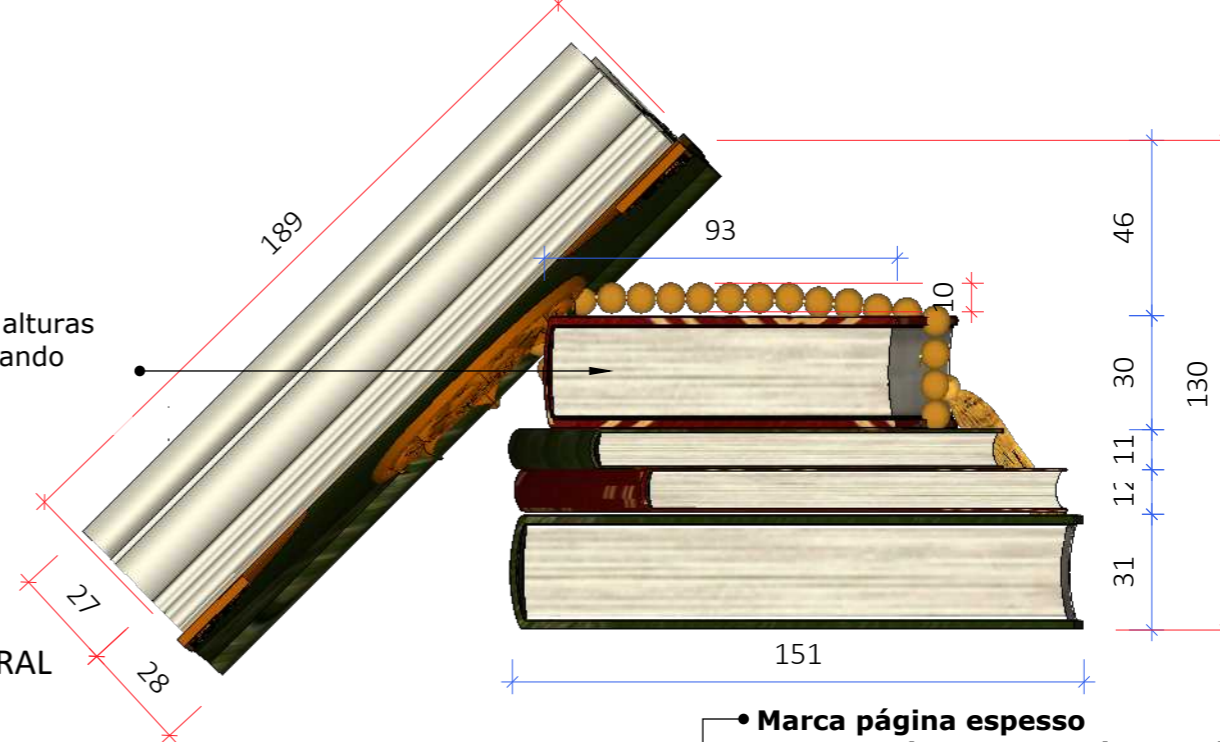


Quinas com detalhe arabesco sobreposto

VISTA FRONTAL  
Esc.: 1/20

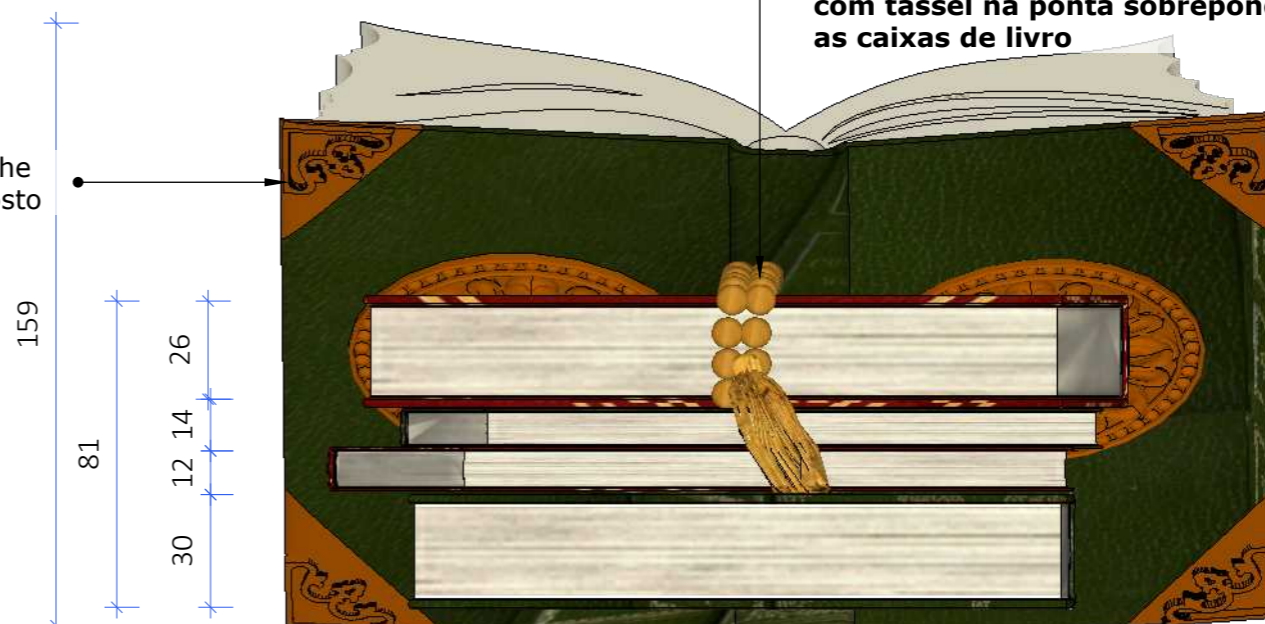

VISTA POSTERIOR  
Esc.: 1/20

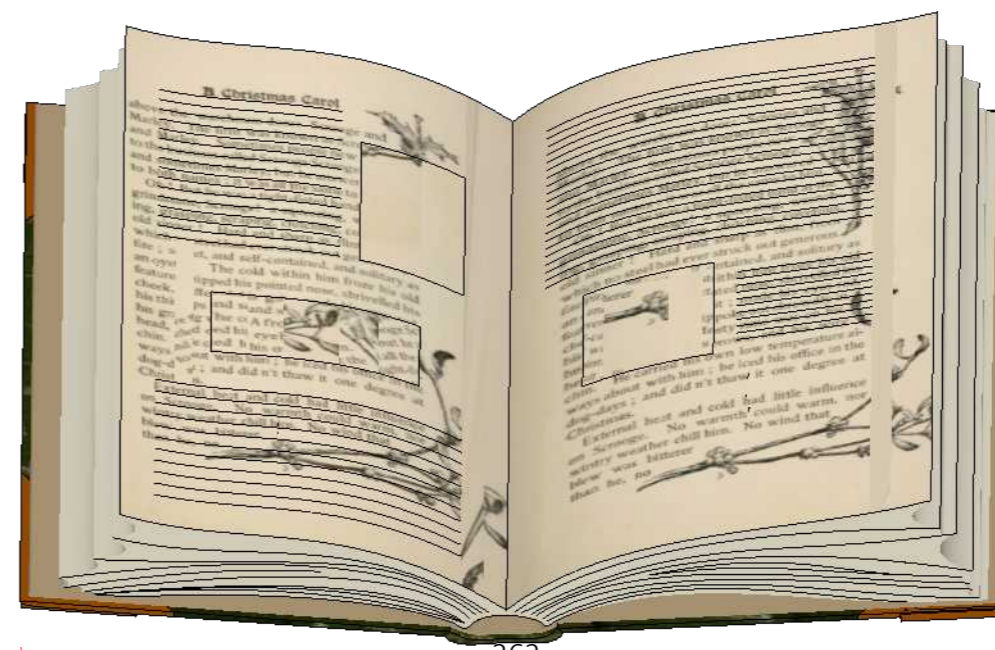

• Marca página espesso com tassel na ponta sobrepondo as caixas de livro



ARQUITETA:

GISELLE MOTTA DE PAULA  
CAU A76832-4

RESPONSÁVEL TÉCNICO:

ELISEU SILVA GARCIA  
CREA 13849 GO

PROPRIETÁRIO:

ORGANIZAÇÃO DAS  
VOLUNTÁRIAS DE GOIÁS

Av. T-14, 249 - St. Bueno,  
Goânia - GO, 74230-130

PLANTA BAIXA,  
PERSPECTIVA-  
A- BIBLIOTECA-  
PILOTIS LATERAIS-  
LIVRARIA DO PAPAÍ  
NOEL

ETAPA DE PROJETO:  
PROJETO EXECUTIVO

DATA: agosto 15, 2024  
ARQUIVO:

R01-NATAL DO BEM OVG

REPRESENTAÇÃO TÉCNICA:  
ISABELLY F. LACERDA  
VINICIUS CERQUEIRA B. BASTOS

**\*CONFERIR MEDIDAS  
NO LOCAL**

**OBSERVAÇÃO: VER  
NOTAS TÉCNICAS AO  
FINAL DO  
DOCUMENTO PARA  
EXECUÇÃO DAS  
PEÇAS E  
ESTRUTURAS  
DETALHADAS**




PRANCHA:

LIVRO ABERTO

- Caixotes em compensado simulando livros em compensado.
- Página com recorte de árvore e estrela para passagem de público;
- Contorno de festão verde, cordão de led branco quente e bolas vermelhas, brilhantes, foscas e veludo com diâmetro entre 8-12cm e espaçadas a cada 10cm na página com recorte da árvore.
- Aproximadamente 5,15 metros lineares;
- Página com recorte de caixote sem fundo com árvore no centro da peça;

- Árvore 2m com festão na cor verde, cordão de led branco quente e bolas vermelhas, brilhantes, foscas e veludo com diâmetro entre 8-15cm e espaçadas a cada 10cm .
- Anexar contrapeso compatível com o formato do elemento;

EXECUTAR 1 UNIDADE  
 PERSPECTIVA  
 Esc.: S/ESCALA

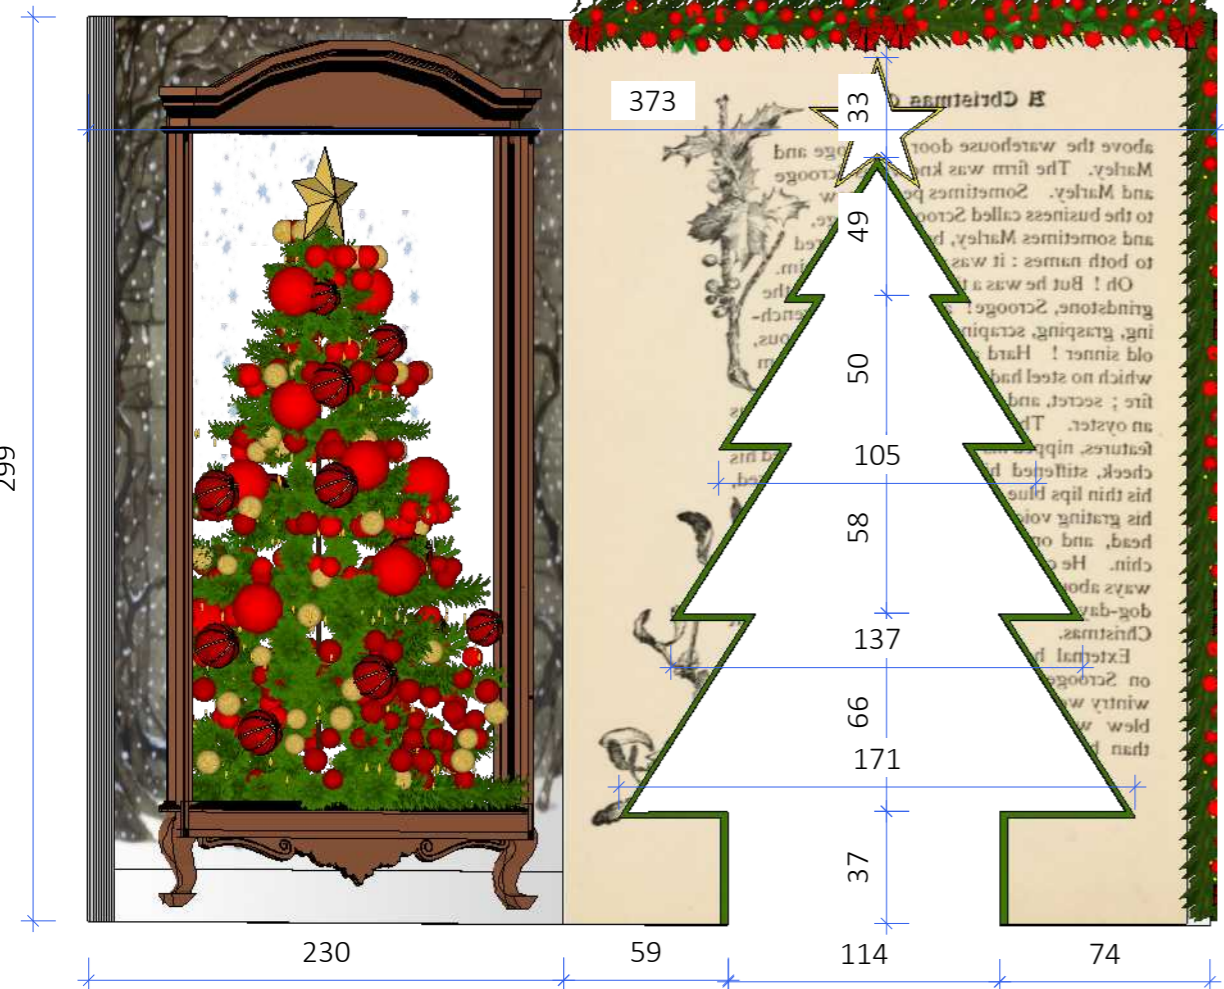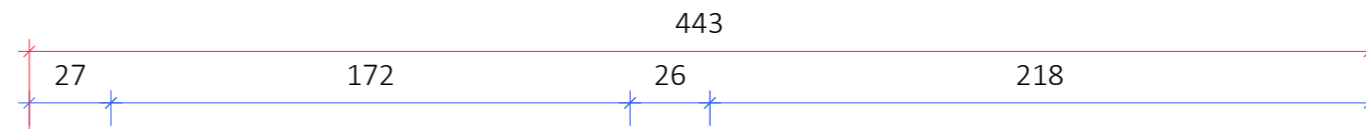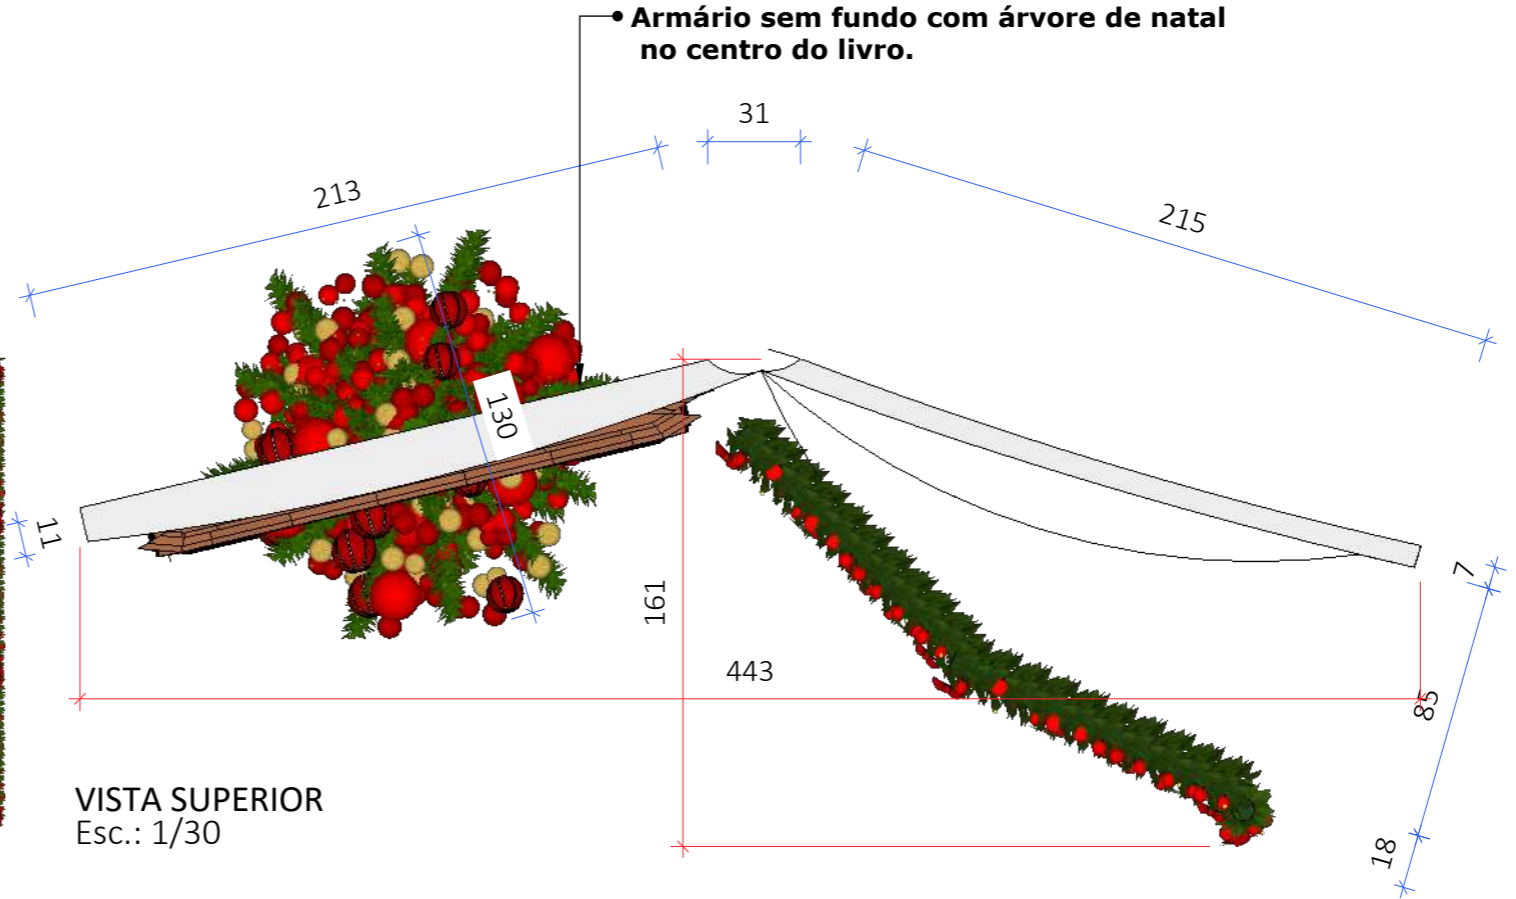

ARQUITETA:  
 GISELLE MOTTA DE PAULA  
 CAU A76832-4

RESPONSÁVEL TÉCNICO:  
 ELISEU SILVA GARCIA  
 CREA 13849 GO

PROPRIETÁRIO:  
 ORGANIZAÇÃO DAS  
 VOLUNTÁRIAS DE GOIÁS

Av. T-14, 249 - St. Bueno,  
 Goiânia - GO, 74230-130

PLANTA BAIXA,  
 PERSPECTIVA-  
 A- BIBLIOTECA-  
 PILOTIS LATERAIS-  
 LIVRARIA DO PAPAÍ  
 NOEL

ETAPA DE PROJETO:  
 PROJETO EXECUTIVO

DATA: agosto 15, 2024  
 ARQUIVO:  
 R01-NATAL DO BEM OVG

REPRESENTAÇÃO TÉCNICA:  
 ISABELLY F. LACERDA  
 VINICIUS CERQUEIRA B. BASTOS

**\*CONFERIR MEDIDAS  
 NO LOCAL**

**OBSERVAÇÃO: VER  
 NOTAS TÉCNICAS AO  
 FINAL DO  
 DOCUMENTO PARA  
 EXECUÇÃO DAS  
 PEÇAS E  
 ESTRUTURAS  
 DETALHADAS**

PRANCHA:





ARQUITETA:

GISELLE MOTTA DE PAULA  
CAU A76832-4

RESPONSÁVEL TÉCNICO:

ELISEU SILVA GARCIA  
CREA 13849 GO

PROPRIETÁRIO:

ORGANIZAÇÃO DAS  
VOLUNTÁRIAS DE GOIÁS

Av. T-14, 249 - St. Bueno,  
Goiânia - GO, 74230-130

PLANTA BAIXA,  
PERSPECTIVA-  
A- BIBLIOTECA-  
PILOTIS LATERAIS-  
LIVRARIA DO PAPAÍ  
NOEL

ETAPA DE PROJETO:  
PROJETO EXECUTIVO

DATA: agosto 15, 2024

ARQUIVO:

R01-NATAL DO BEM OVG

REPRESENTAÇÃO TÉCNICA:

ISABELLY F. LACERDA  
VINICIUS CERQUEIRA B. BASTOS

**\*CONFERIR MEDIDAS  
NO LOCAL**

**OBSERVAÇÃO:** VER  
NOTAS TÉCNICAS AO  
FINAL DO  
DOCUMENTO PARA  
EXECUÇÃO DAS  
PEÇAS E  
ESTRUTURAS  
DETALHADAS

PRANCHA:

17




PERSPECTIVA  
Esc.: S/ESCALA

### CASA DE LIVROS

- Fachada de casas simulando as lombadas de livros em compensado envelopado com lona personalizada.
- Sobreposição de janelas e portas em compensado pintadas nas cores indicadas.
- Telhados retos estruturados em compensado e revestidos em lona ou sublimado representando conforme o material indicado na representação gráfica da peça. Cúpulas em escultura de isopor pintados conforme a representação gráfica da peça.
- Janelas com plotagem em adesivo brilhante na simulação de vidros das janelas.
- Escada decorativa em MDF amadeirado e guarda corpo (obs: É necessário que o interior da escada tenha estruturação para suportar até 200kg.)
- Anexar contrapeso compatível com o formato do elemento;

OBS: A FRENTE E O FUNDO DA PEÇA TERÃO A FACHADA COM MESMO ACABAMENTO ESPECIFICADO.

• FRENTE E VERSO DA PEÇA COM O MESMO ACABAMENTO E MEDIDA

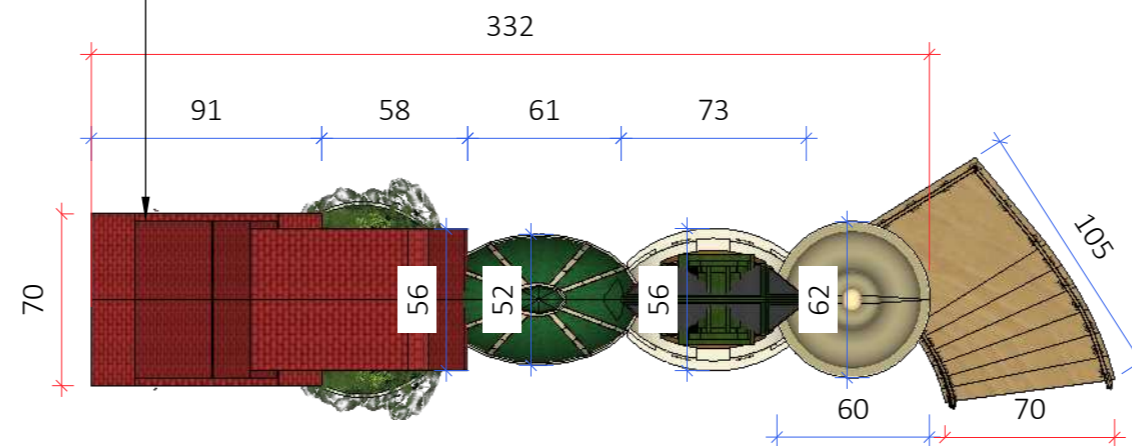


VISTA SUPERIOR  
Esc.: 1/30

• TELHADO EM ISOPOR



VISTA FRONTAL  
Esc.: 1/30

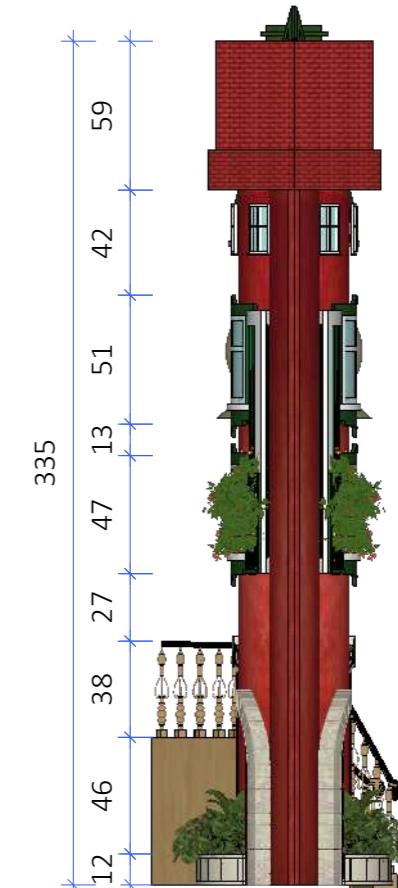

VISTA LATERAL  
Esc.: 1/30

• Cobertura em isopor

• GUARDA CORPO  
ACOMPANHANDO  
FORMATO DA ESCADA

A18


### ÁRVORE DE LIVROS

- Caixotes simulando livros empilhados em formato cônico de árvore em compensado com acabamento pintado ou adesivo sublimado .
- Detalhes de árvore com festão na cor verde acompanhando o formato cônico e preenchido com cordão de led branco quente.
- Laços em veludo vermelho com tamanhos variados entre 25-45cm apoiados nos livros empilhados. (10 unidades)
- Caixas de presente em compensado envelopado com veludo nas cores vermelho, verde e dourado e dimensões variadas.
- Detalhes em festão preenchido com bolas vermelhas e cordão de led na cor branco quente.
- Estrela em escultura de isopor.
- Anexar contrapeso compatível com o formato do elemento;

**EXECUTAR 1 UNIDADE**


15 unidades de caixas de presente em veludo nas cores vermelho, verde e dourado em tamanhos variados instalados na árvore seguindo o formato sugerido

PERSPECTIVA  
Esc.: S/ESCALA

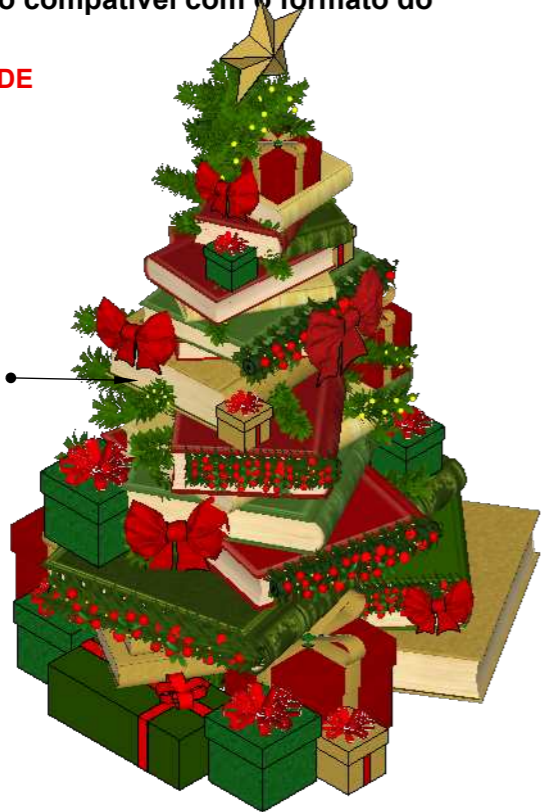

VISTA SUPERIOR  
Esc.: 1/30

302

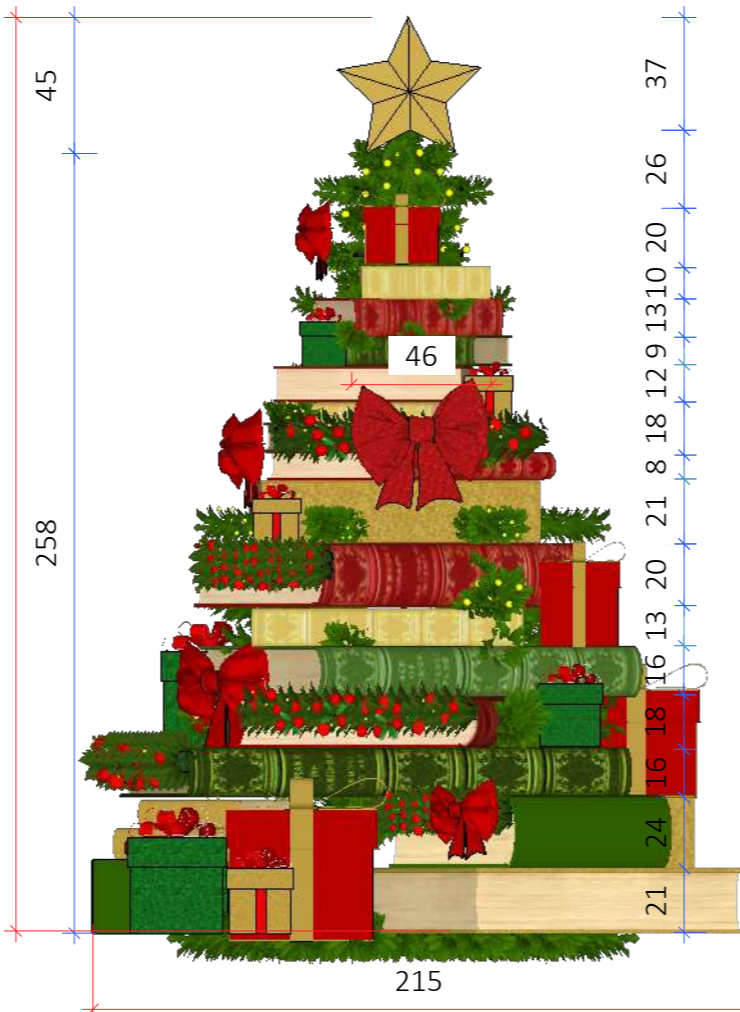

VISTA FRONTAL  
Esc.: 1/30



VISTA LATERAL  
Esc.: 1/30

A19

### CAIXAS DE PRESENTES

- Caixotes simulando caixa de presente em chapa de compensado.
- Pintura dos caixotes nas cores vermelho, verde e dourado.
- Laços em veludo com tom de contraste a cor da caixa de presente, variando nas cores vermelho, verde e dourado.
- Anexar contrapeso compatível com o formato do elemento;



A19.1

PERSPECTIVA  
Esc.: S/ESCALA




A19.2



**EXECUTAR 5 UNIDADES DE CADA CAIXA  
TOTAL= 15 UNIDADES DE CAIXAS DE PRESENTE.**






A19.3

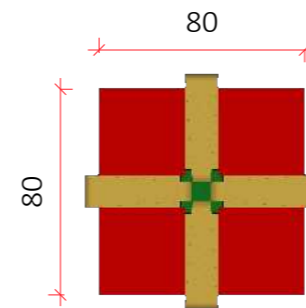

VISTA SUPERIOR  
Esc.: 1/30

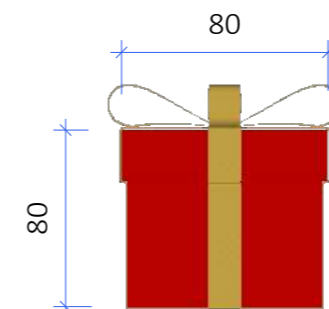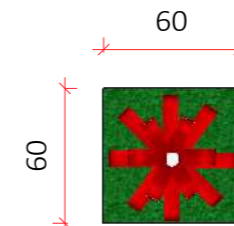

VISTA FRONTAL  
Esc.: 1/30

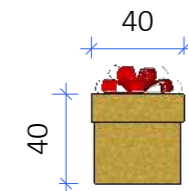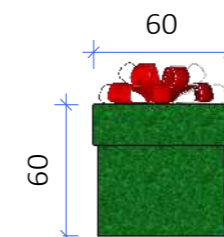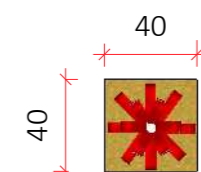

ARQUITETA:

GISELLE MOTTA DE PAULA  
CAU A76832-4

RESPONSÁVEL TÉCNICO:

ELISEU SILVA GARCIA  
CREA 13849 GO

PROPRIETÁRIO:

ORGANIZAÇÃO DAS  
VOLUNTÁRIAS DE GOIÁS

Av. T-14, 249 - St. Bueno,  
Goiânia - GO, 74230-130

PLANTA BAIXA,  
PERSPECTIVA-  
A- BIBLIOTECA-  
PILOTIS LATERAIS-  
LIVRARIA DO PAPAÍ  
NOEL

ETAPA DE PROJETO:  
PROJETO EXECUTIVO

DATA: agosto 15, 2024  
ARQUIVO:  
R01-NATAL DO BEM OVG

REPRESENTAÇÃO TÉCNICA:  
ISABELLY F. LACERDA  
VINICIUS CERQUEIRA B. BASTOS

**\*CONFERIR MEDIDAS  
NO LOCAL**

**OBSERVAÇÃO:** VER  
NOTAS TÉCNICAS AO  
FINAL DO  
DOCUMENTO PARA  
EXECUÇÃO DAS  
PEÇAS E  
ESTRUTURAS  
DETALHADAS


PRANCHA:

A20

### POSTE COM LAÇO

- Postes em estrutura metálica pintados na cor vermelha e lâmpada de filamento na cor branco quente.
- Laço em veludo vermelho.
- Anexar contrapeso compatível com o formato do elemento;

EXECUTAR 5 UNIDADES

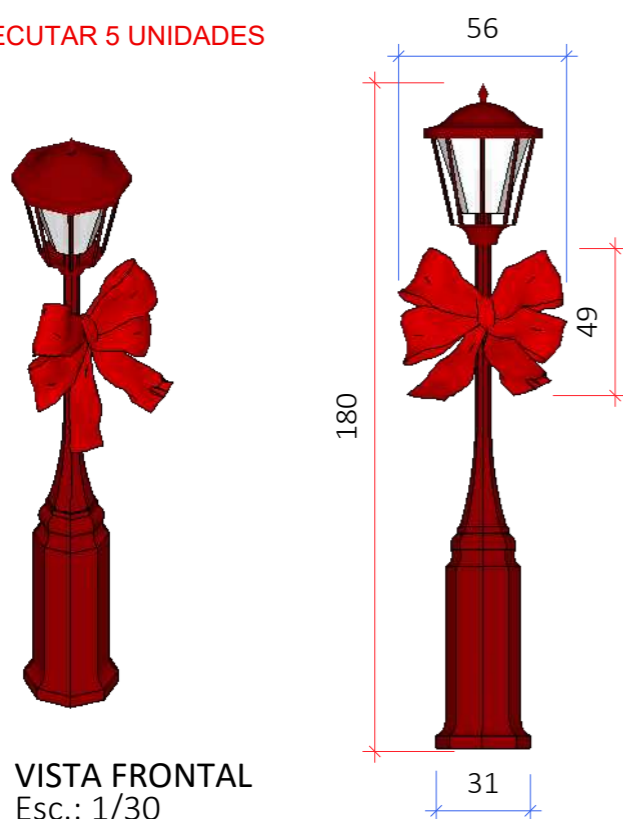


VISTA FRONTAL  
Esc.: 1/30

A21

### ÁRVORE 2m E 3m

- Árvores em festão na cor verde.
- Preenchimento da árvore com bolas vermelhas, brilhantes, foscas e veludo com diâmetro entre 8-15cm e espaçadas a cada 10cm. Laços em veludo vermelho com dimensões variadas entre 10-25cm.
- Cordão de led na cor branco quente.
- Anexar contrapeso compatível com o formato do elemento;

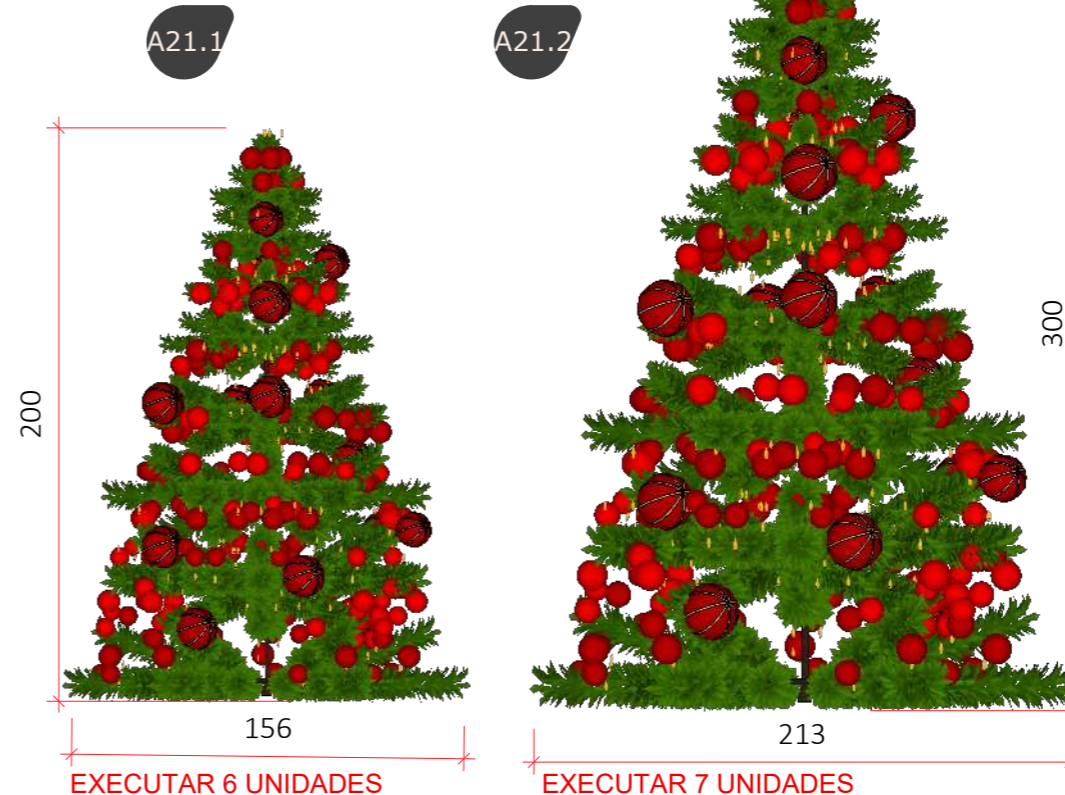


VISTA FRONTAL  
Esc.: 1/30

### PAPAI NOEL LEITOR

- Banqueta clássica alta em madeira.
- Papai Noel com rosto em fibra de vidro e isopor; Corpo estruturado na proporção indicada e roupas em veludo. Detalhes brancos na vestimenta do Papai Noel em pelúcia
- Cintos, botas e luvas em couro preto.
- Anexar contrapeso compatível com o formato do elemento;

EXECUTAR 1 UNIDADE

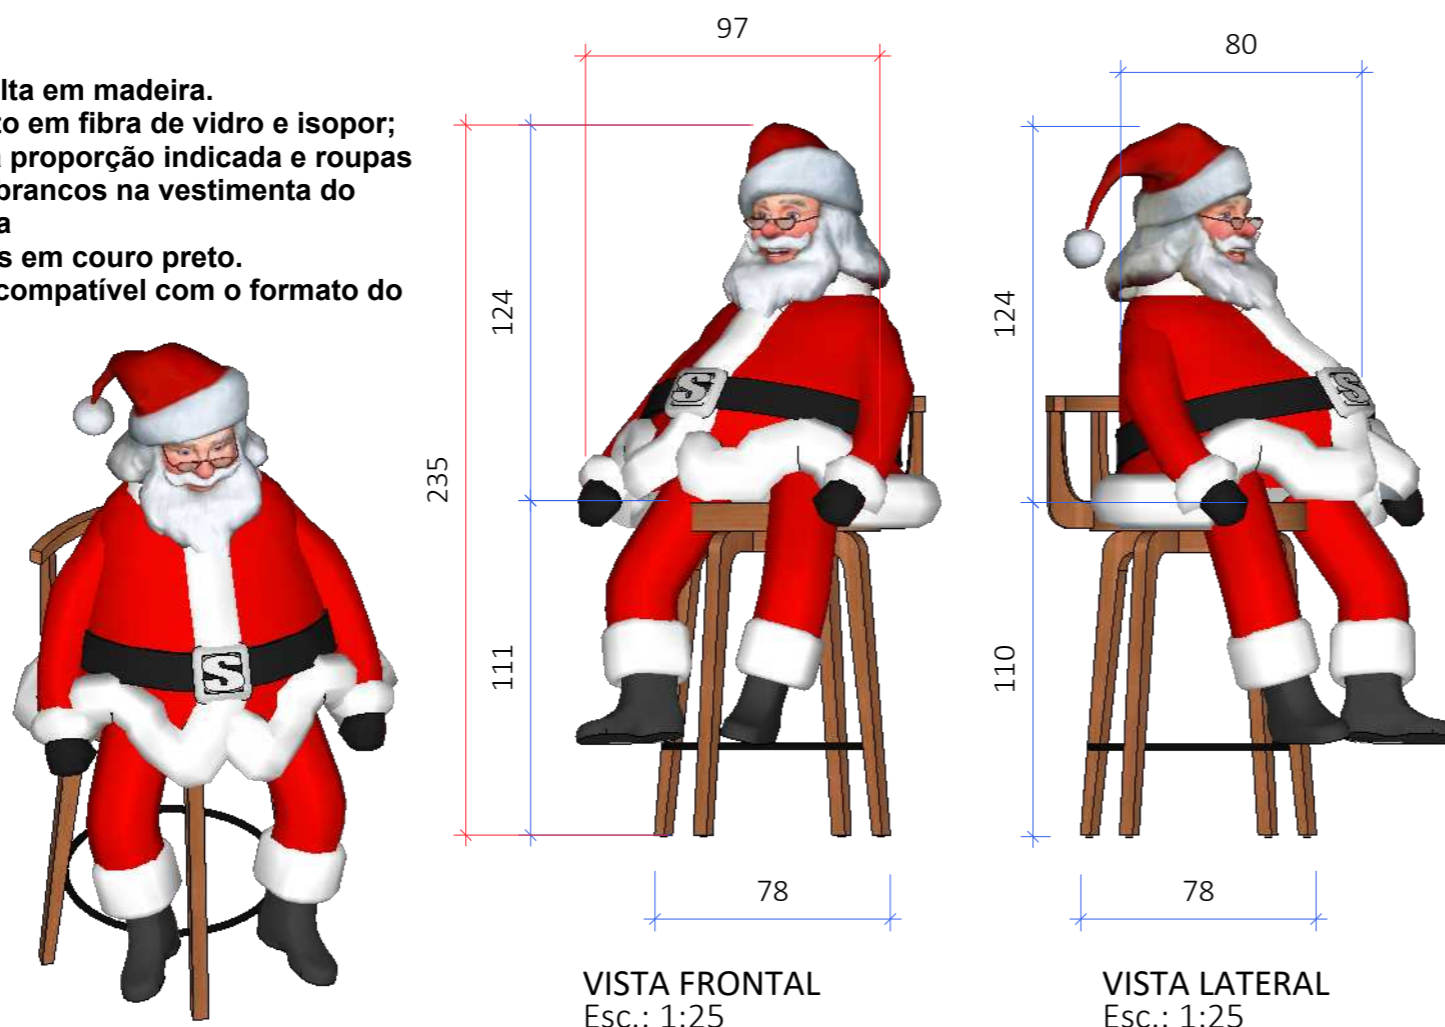

PERSPECTIVA  
Esc.: S/ESCALA

VISTA FRONTAL  
Esc.: 1:25


VISTA LATERAL  
Esc.: 1:25

A23

### GUIRLANDA PARA O PILAR

- Guirlanda feita em estrutura metálica preenchida com festão verde, cordão de led branco quente.
- Preenchimento de guirlanda com bolas vermelhas, brilhantes, foscas e veludo com diâmetro entre 8-15cm e espaçadas a cada 10cm
- Laço em veludo vermelho com 45x50cm de largura

EXECUTAR 2 UNIDADES

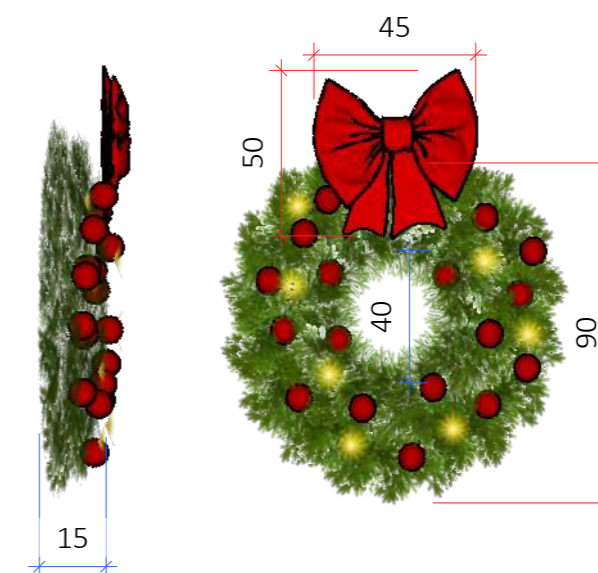

ARQUITETA:

GISELLE MOTTA DE PAULA  
CAU A76832-4

RESPONSÁVEL TÉCNICO:

ELISEU SILVA GARCIA  
CREA 13849 GO

PROPRIETÁRIO:

ORGANIZAÇÃO DAS  
VOLUNTÁRIAS DE GOIÁS

Av. T-14, 249 - St. Bueno,  
Goiania - GO, 74230-130

PLANTA BAIXA,  
PERSPECTIVA-  
A- BIBLIOTECA-  
PILOTIS LATERAIS-  
LIVRARIA DO PAPAI  
NOEL

ETAPA DE PROJETO:

PROJETO EXECUTIVO

DATA: agosto 15, 2024

ARQUIVO:

R01-NATAL DO BEM OVG

REPRESENTAÇÃO TÉCNICA:

ISABELLY F. LACERDA

VINICIUS CERQUEIRA B. BASTOS

**\*CONFERIR MEDIDAS  
NO LOCAL**

**OBSERVAÇÃO:** VER  
NOTAS TÉCNICAS AO  
FINAL DO  
DOCUMENTO PARA  
EXECUÇÃO DAS  
PEÇAS E  
ESTRUTURAS  
DETALHADAS

PRANCHA:

19



ARQUITETA:  
GISELLE MOTTA DE PAULA  
CAU A76832-4

RESPONSÁVEL TÉCNICO:  
ELISEU SILVA GARCIA  
CREA 13849 GO

PROPRIETÁRIO:  
ORGANIZAÇÃO DAS  
VOLUNTÁRIAS DE GOIÁS

Av. T-14, 249 - St. Bueno,  
Goânia - GO, 74230-130

PLANTA BAIXA,  
PERSPECTIVA-  
A- BIBLIOTECA-  
PILOTIS LATERAIS-  
LIVRARIA DO PAPAÍ  
NOEL

ETAPA DE PROJETO:  
PROJETO EXECUTIVO

DATA: agosto 15, 2024  
ARQUIVO:  
R01-NATAL DO BEM OVG

REPRESENTAÇÃO TÉCNICA:  
ISABELLY F. LACERDA  
VINICIUS CERQUEIRA B. BASTOS

**\*CONFERIR MEDIDAS  
NO LOCAL**

**OBSERVAÇÃO:** VER  
NOTAS TÉCNICAS AO  
FINAL DO  
DOCUMENTO PARA  
EXECUÇÃO DAS  
PEÇAS E  
ESTRUTURAS  
DETALHADAS

PRANCHA:

20

• A27- TODOS OS PAINÉIS SERÃO EM FORRAÇÃO DUPLA SENDO CONSIDERADO LONA NA FACE DA SALA DE IMPRENSA E TECIDO VERMELHO NA FACE EXTERNA.  
h=3,50M

LEGENDA-PEÇAS/ESTRUTURAS DETALHADAS


Espaço	Cód	Peças/estrutura	Prancha
SALA DE IMPRENSA	A24	Guirlanda	21
	A25	Árvore	21
	A26	Tapete	21
	A27	Painel em forração	20

LEGENDA

Símbolo	Especificação
	Tapete em grama sintética 1,2cm de altura. A= 18,70 m2
	indicação de peça/estrutura
	indicação de vista de fachada

LEGENDA

Símbolo	Especificação
	COTAS GERAIS
	COTAS SECUNDÁRIAS

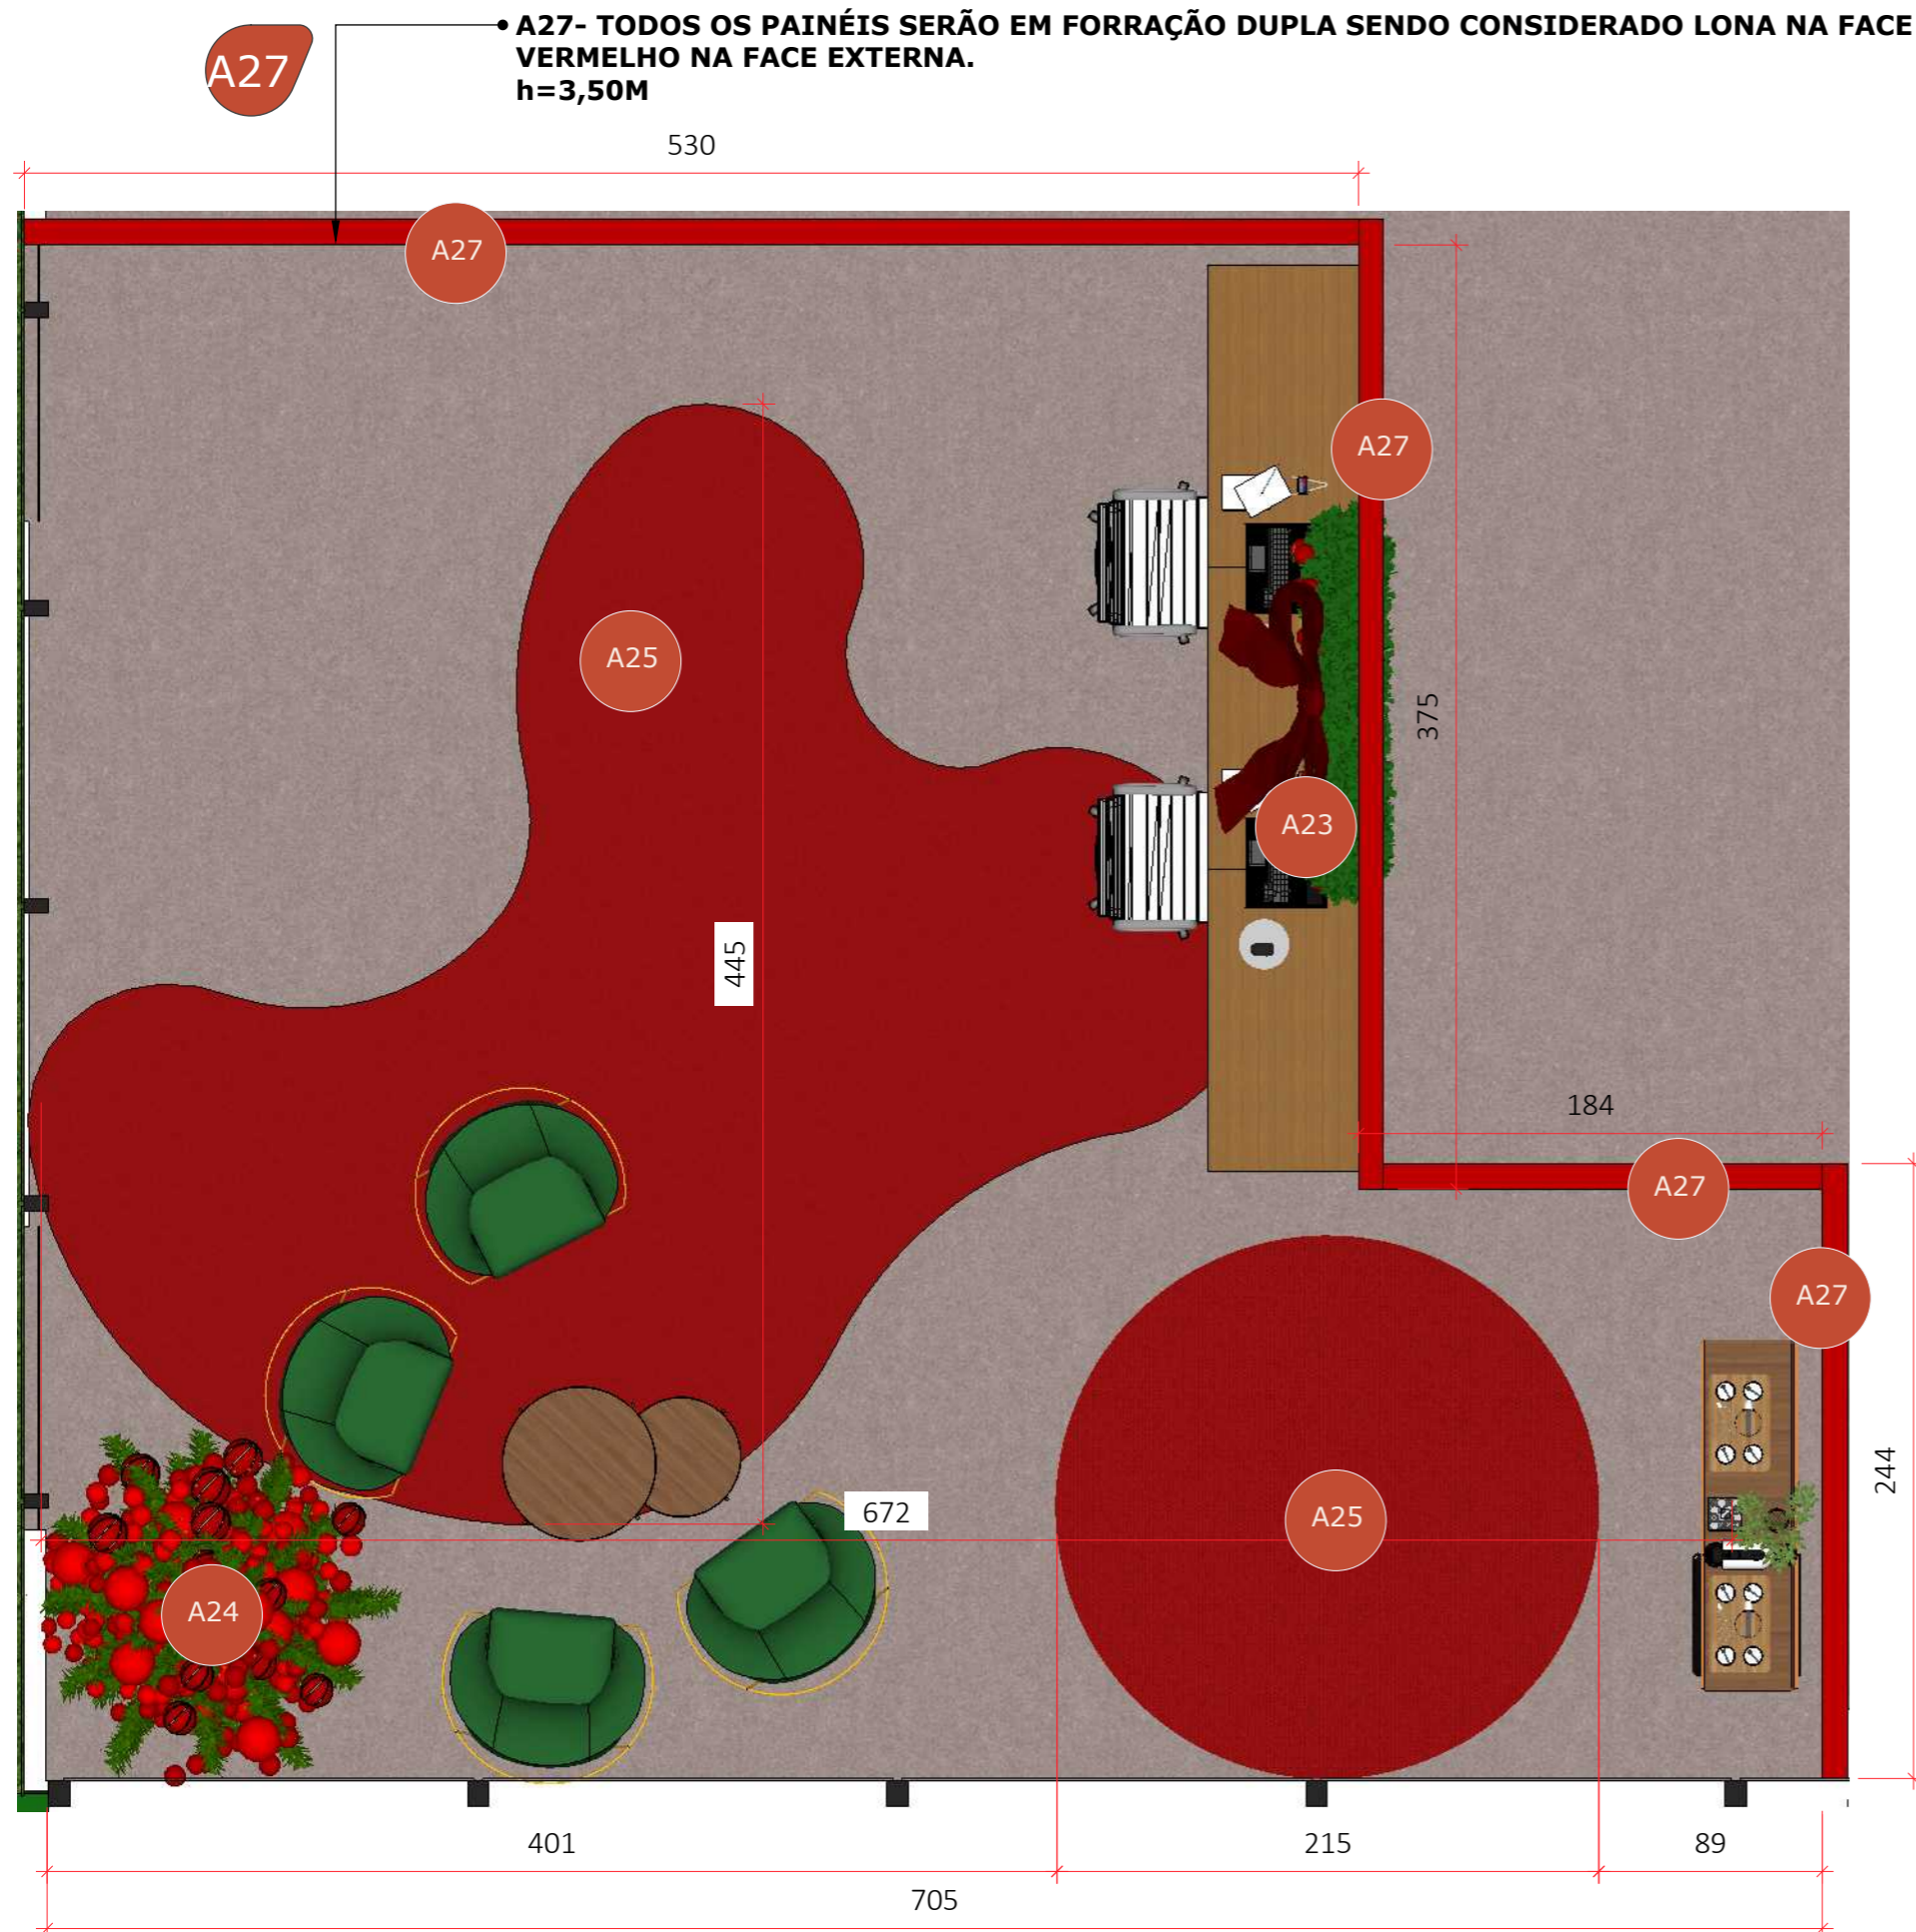

**A** PLANTA BAIXA- SALA DE IMPRENSA  
Esc.: 1/50

A24

**GUIRLANDA NATAL DO BEM**


- Guirlanda feita em estrutura metálica preenchida com festão verde, cordão de led branco quente.
- Preenchimento de guirlanda com bolas vermelhas, brilhantes, foscas e veludo com diâmetro entre 8-15cm e espaçadas a cada 10cm
- Círculo em compensado adesivado com plotagem personalizada "Natal do Bem" no centro da guirlanda.
- Laço em veludo vermelho com 90cm de largura



A25

**ÁRVORE 1,80m**

- Árvores em festão na cor verde.
- Preenchimento da árvore com bolas decorativas vermelhas, brilhantes, foscas e veludo em dimensões variadas.
- Cordão de led na cor branco quente.
- Anexar contrapeso compatível com o formato do elemento;

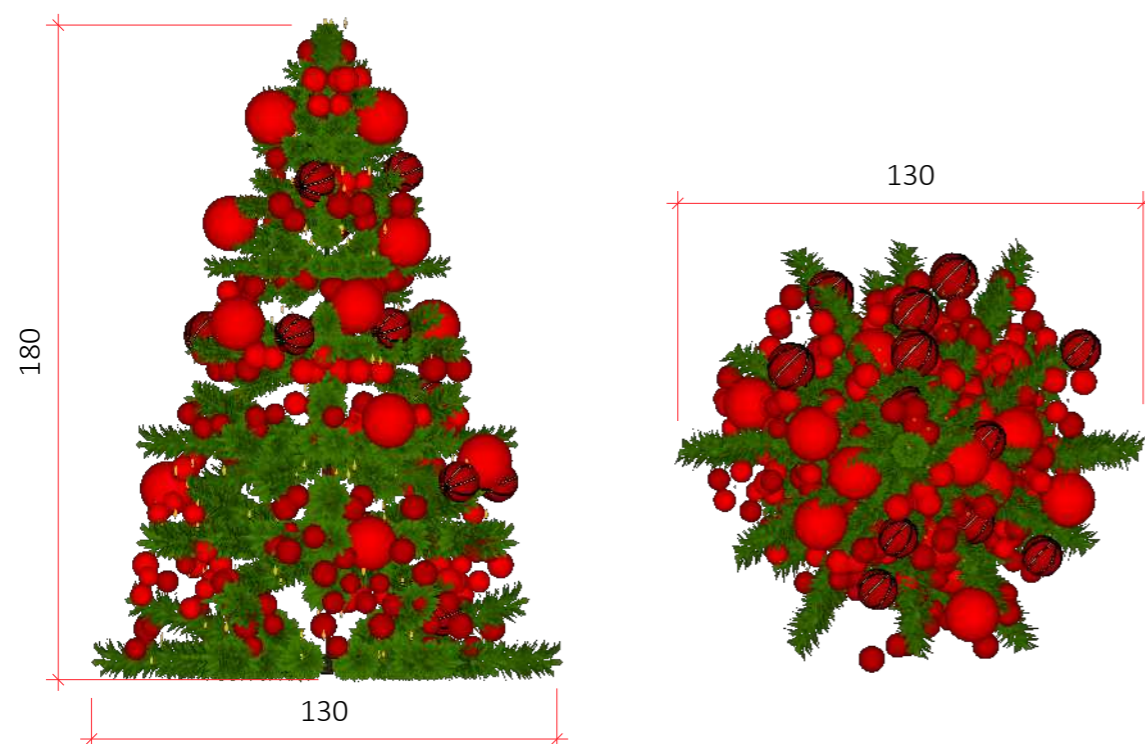


A26

**TAPETE ORGÂNICO**

Tapete em grama sintética 1,2cm de altura. A= 18,70 m2

EXECUTAR 1 UNIDADE DE CADA

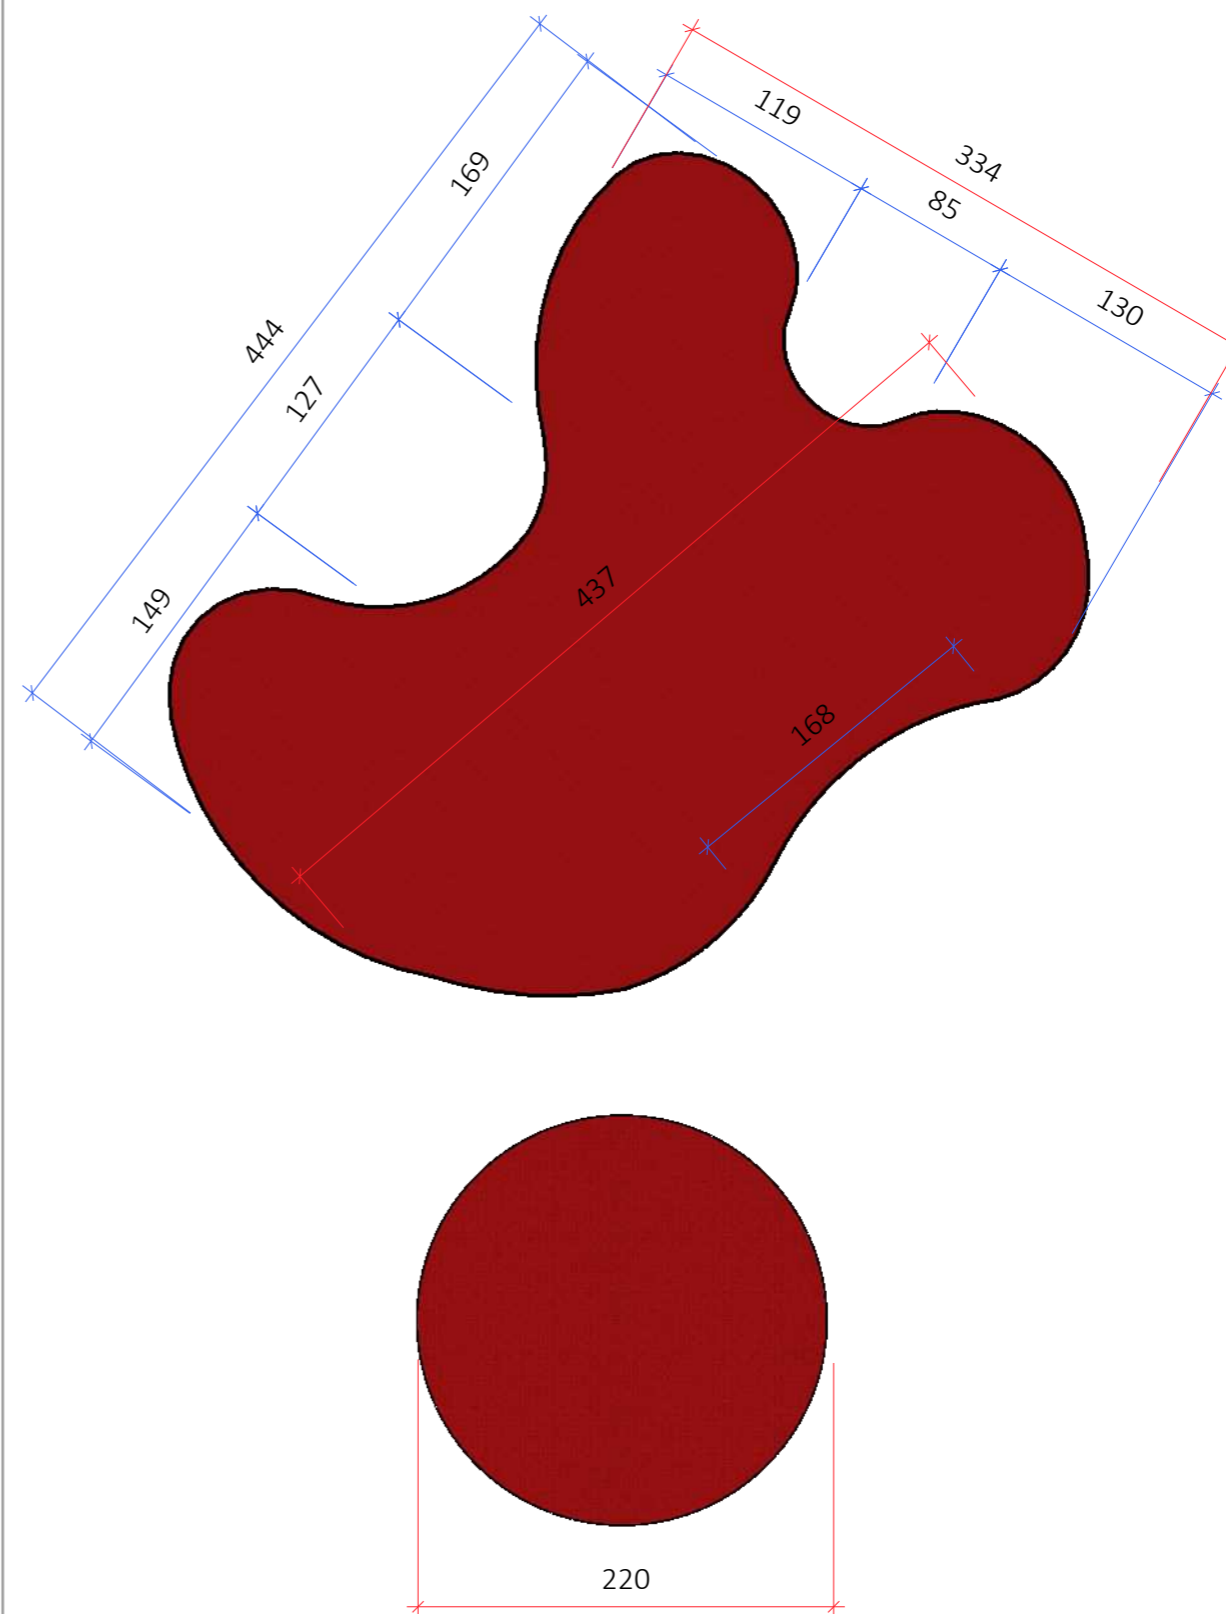

ARQUITETA:

GISELLE MOTTA DE PAULA  
CAU A76832-4

RESPONSÁVEL TÉCNICO:

ELISEU SILVA GARCIA  
CREA 13849 GO

PROPRIETÁRIO:

ORGANIZAÇÃO DAS  
VOLUNTÁRIAS DE GOIÁS

Av. T-14, 249 - St. Bueno,  
Goânia - GO, 74230-130

PLANTA BAIXA,  
PERSPECTIVA-  
A- BIBLIOTECA-  
PILOTIS LATERAIS-  
LIVRARIA DO PAPAI  
NOEL

ETAPA DE PROJETO:

PROJETO EXECUTIVO

DATA: agosto 15, 2024

ARQUIVO:

R01-NATAL DO BEM OVG

REPRESENTAÇÃO TÉCNICA:


ISABELLY F. LACERDA  
VINICIUS CERQUEIRA B. BASTOS

**\*CONFERIR MEDIDAS  
NO LOCAL**

**OBSERVAÇÃO:** VER  
NOTAS TÉCNICAS AO  
FINAL DO  
DOCUMENTO PARA  
EXECUÇÃO DAS  
PEÇAS E  
ESTRUTURAS  
DETALHADAS

PRANCHA:

21

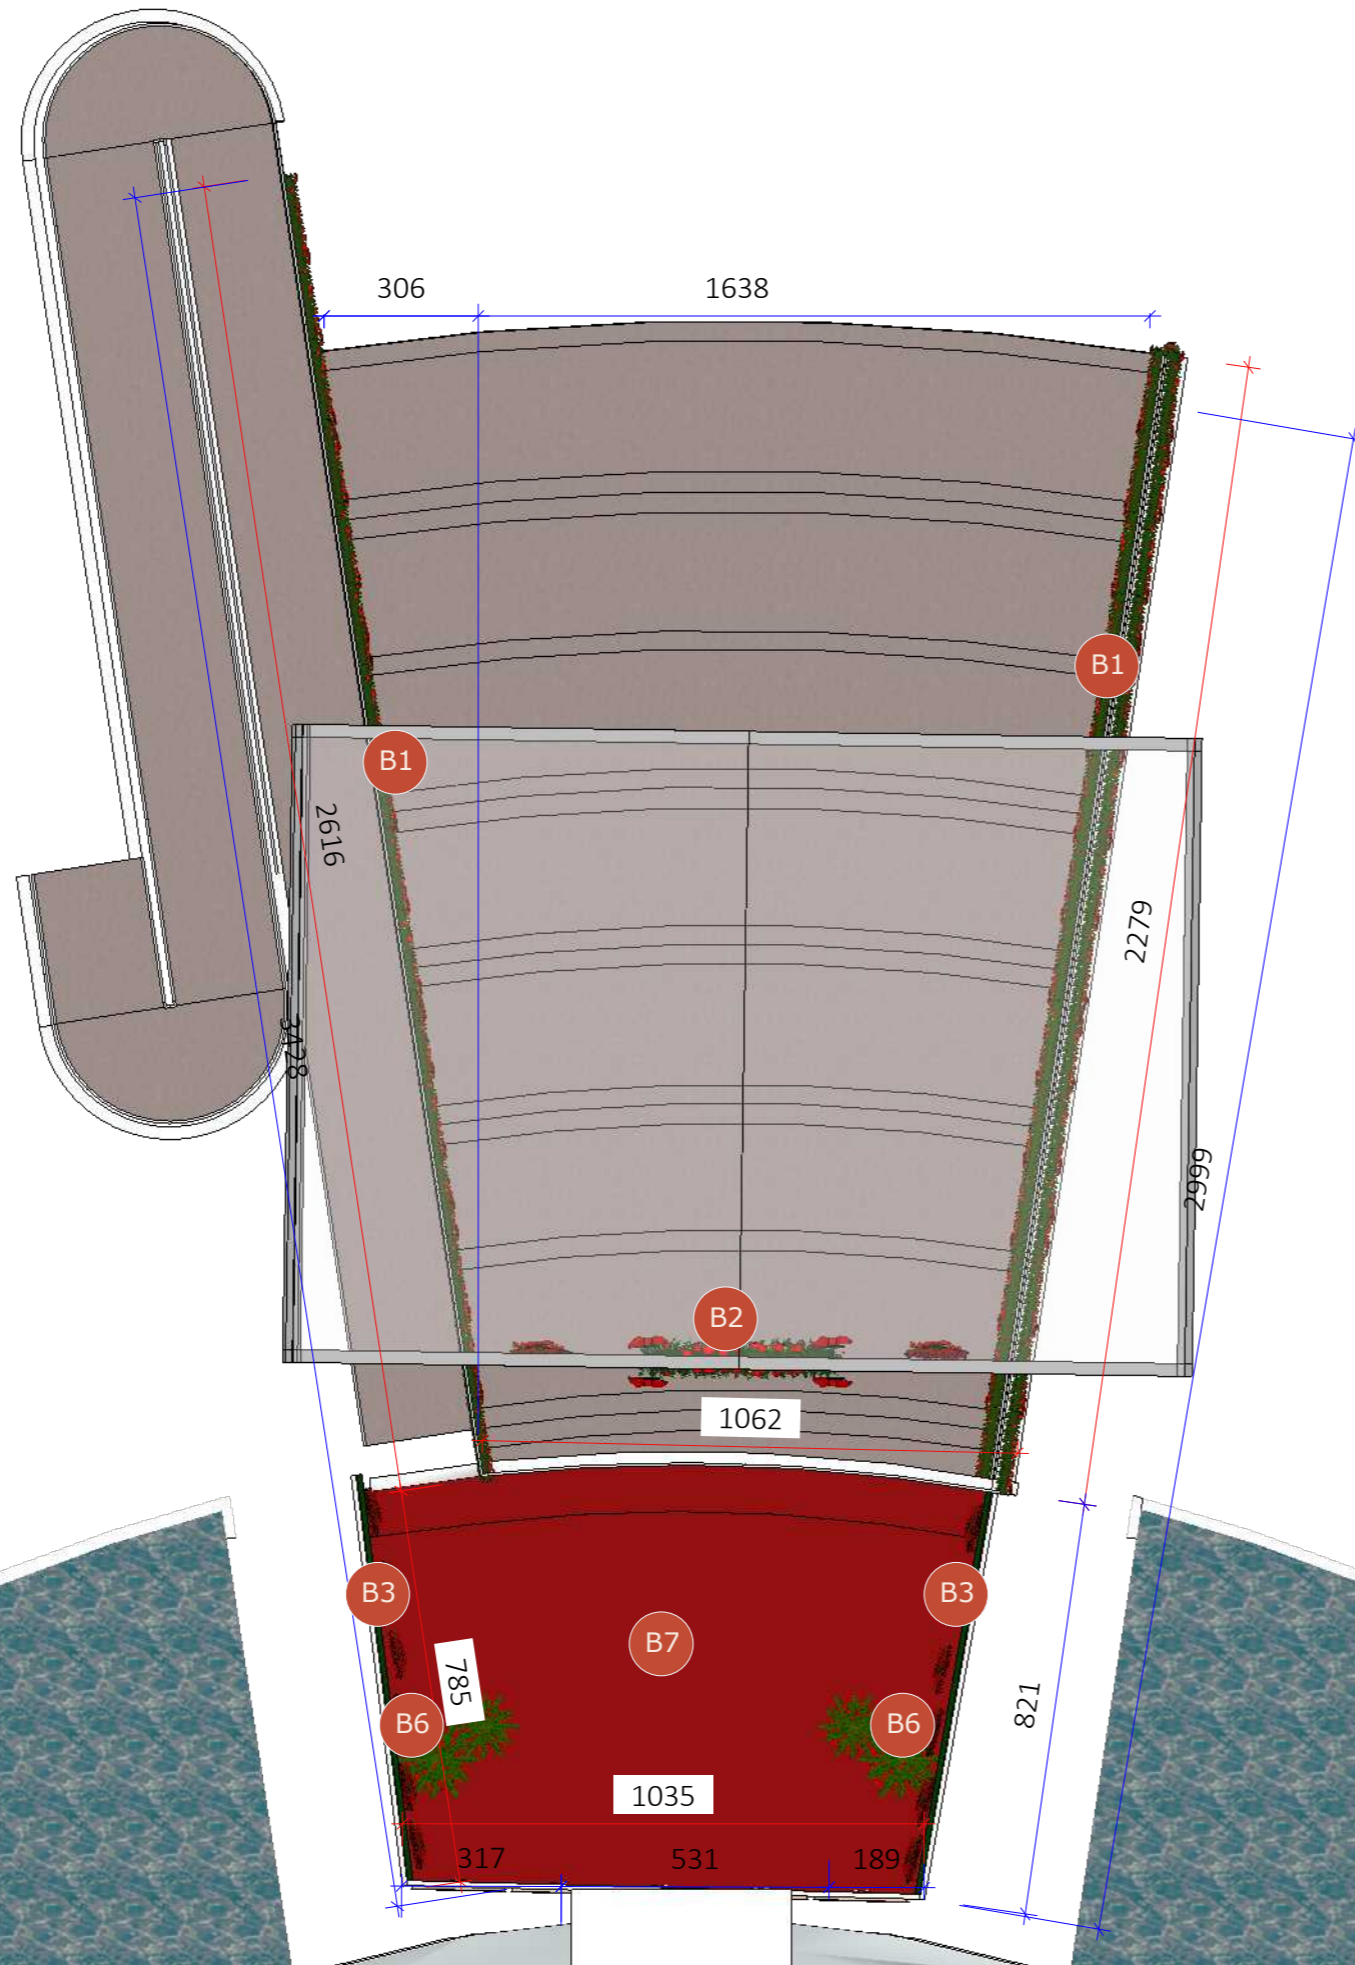

LEGENDA-PEÇAS/ESTRUTURAS DETALHADAS

Espaço	Cód	Peças/estrutura	Prancha
PALÁCIO DA MÚSICA	B1	Corrimão escadaria Palácio da Música	24
	B2	Conjunto de guirlanda e festão	25
	B3	Painel liso com sobreposição de guirlandas	25
	B4	Corrimão- Teatro	27
	B5	Faixa plissada com guirlanda	27/28
	B6	Árvore	28/29
	B7	Carpete	22

LEGENDA

Símbolo	Especificação
	Piso em grama sintética vermelha 1,2cm de altura. A= 100,80 m2
	indicação de peça/estrutura
	indicação de vista de fachada

LEGENDA

Símbolo	Especificação
	COTAS GERAIS
	COTAS SECUNDÁRIAS



ARQUITETA:  
GISELLE MOTTA DE PAULA  
CAU A76832-4

RESPONSÁVEL TÉCNICO:  
ELISEU SILVA GARCIA  
CREA 13849 GO

PROPRIETÁRIO:  
ORGANIZAÇÃO DAS  
VOLUNTÁRIAS DE GOIÁS

Av. T-14, 249 - St. Bueno,  
Goiânia - GO, 74230-130

PLANTA BAIXA-  
B- PALÁCIO DA MÚSICA

ETAPA DE PROJETO:  
PROJETO EXECUTIVO

DATA: agosto 12, 2024  
ARQUIVO:  
R01-NATAL DO BEM OVG

REPRESENTAÇÃO TÉCNICA:  
ISABELLY F. LACERDA  
VINICIUS CERQUEIRA B. BASTOS

**\*CONFERIR MEDIDAS  
NO LOCAL**

**OBSERVAÇÃO:** VER  
NOTAS TÉCNICAS AO  
FINAL DO  
DOCUMENTO PARA  
EXECUÇÃO DAS  
PEÇAS E  
ESTRUTURAS  
DETALHADAS

PRANCHA:

B

PERSPECTIVA- PALACIO DA MÚSICA



ARQUITETA:

GISELLE MOTTA DE PAULA  
CAU A76832-4

RESPONSÁVEL TÉCNICO:

ELISEU SILVA GARCIA  
CREA 13849 GO

PROPRIETÁRIO:

ORGANIZAÇÃO DAS  
VOLUNTÁRIAS DE GOIÁS

Av. T-14, 249 - St. Bueno,  
Goânia - GO, 74230-130

PERSPECTIVA-  
B- PALÁCIO DA MÚSICA

ETAPA DE PROJETO:  
PROJETO EXECUTIVO

DATA: agosto 12, 2024

ARQUIVO:

R01-NATAL DO BEM OVG


REPRESENTAÇÃO TÉCNICA:

ISABELLY F. LACERDA  
VINICIUS CERQUEIRA B. BASTOS


**\*CONFERIR MEDIDAS  
NO LOCAL**

**OBSERVAÇÃO:** VER  
NOTAS TÉCNICAS AO  
FINAL DO  
DOCUMENTO PARA  
EXECUÇÃO DAS  
PEÇAS E  
ESTRUTURAS  
DETALHADAS

PRANCHA:

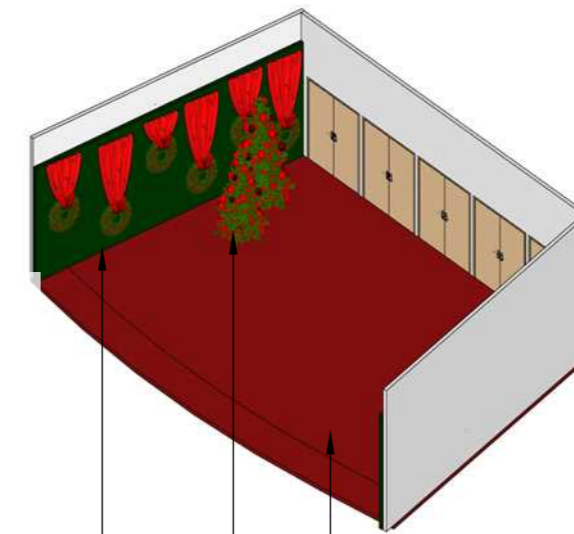

- PISO ACARPETADO
- COMPOSIÇÃO DE ÁRVORES COM DUAS DIMENSÕES
- PAINEL COM FIXAÇÃO DE FAIXA E GUIRLANDA SOBREPOSTA

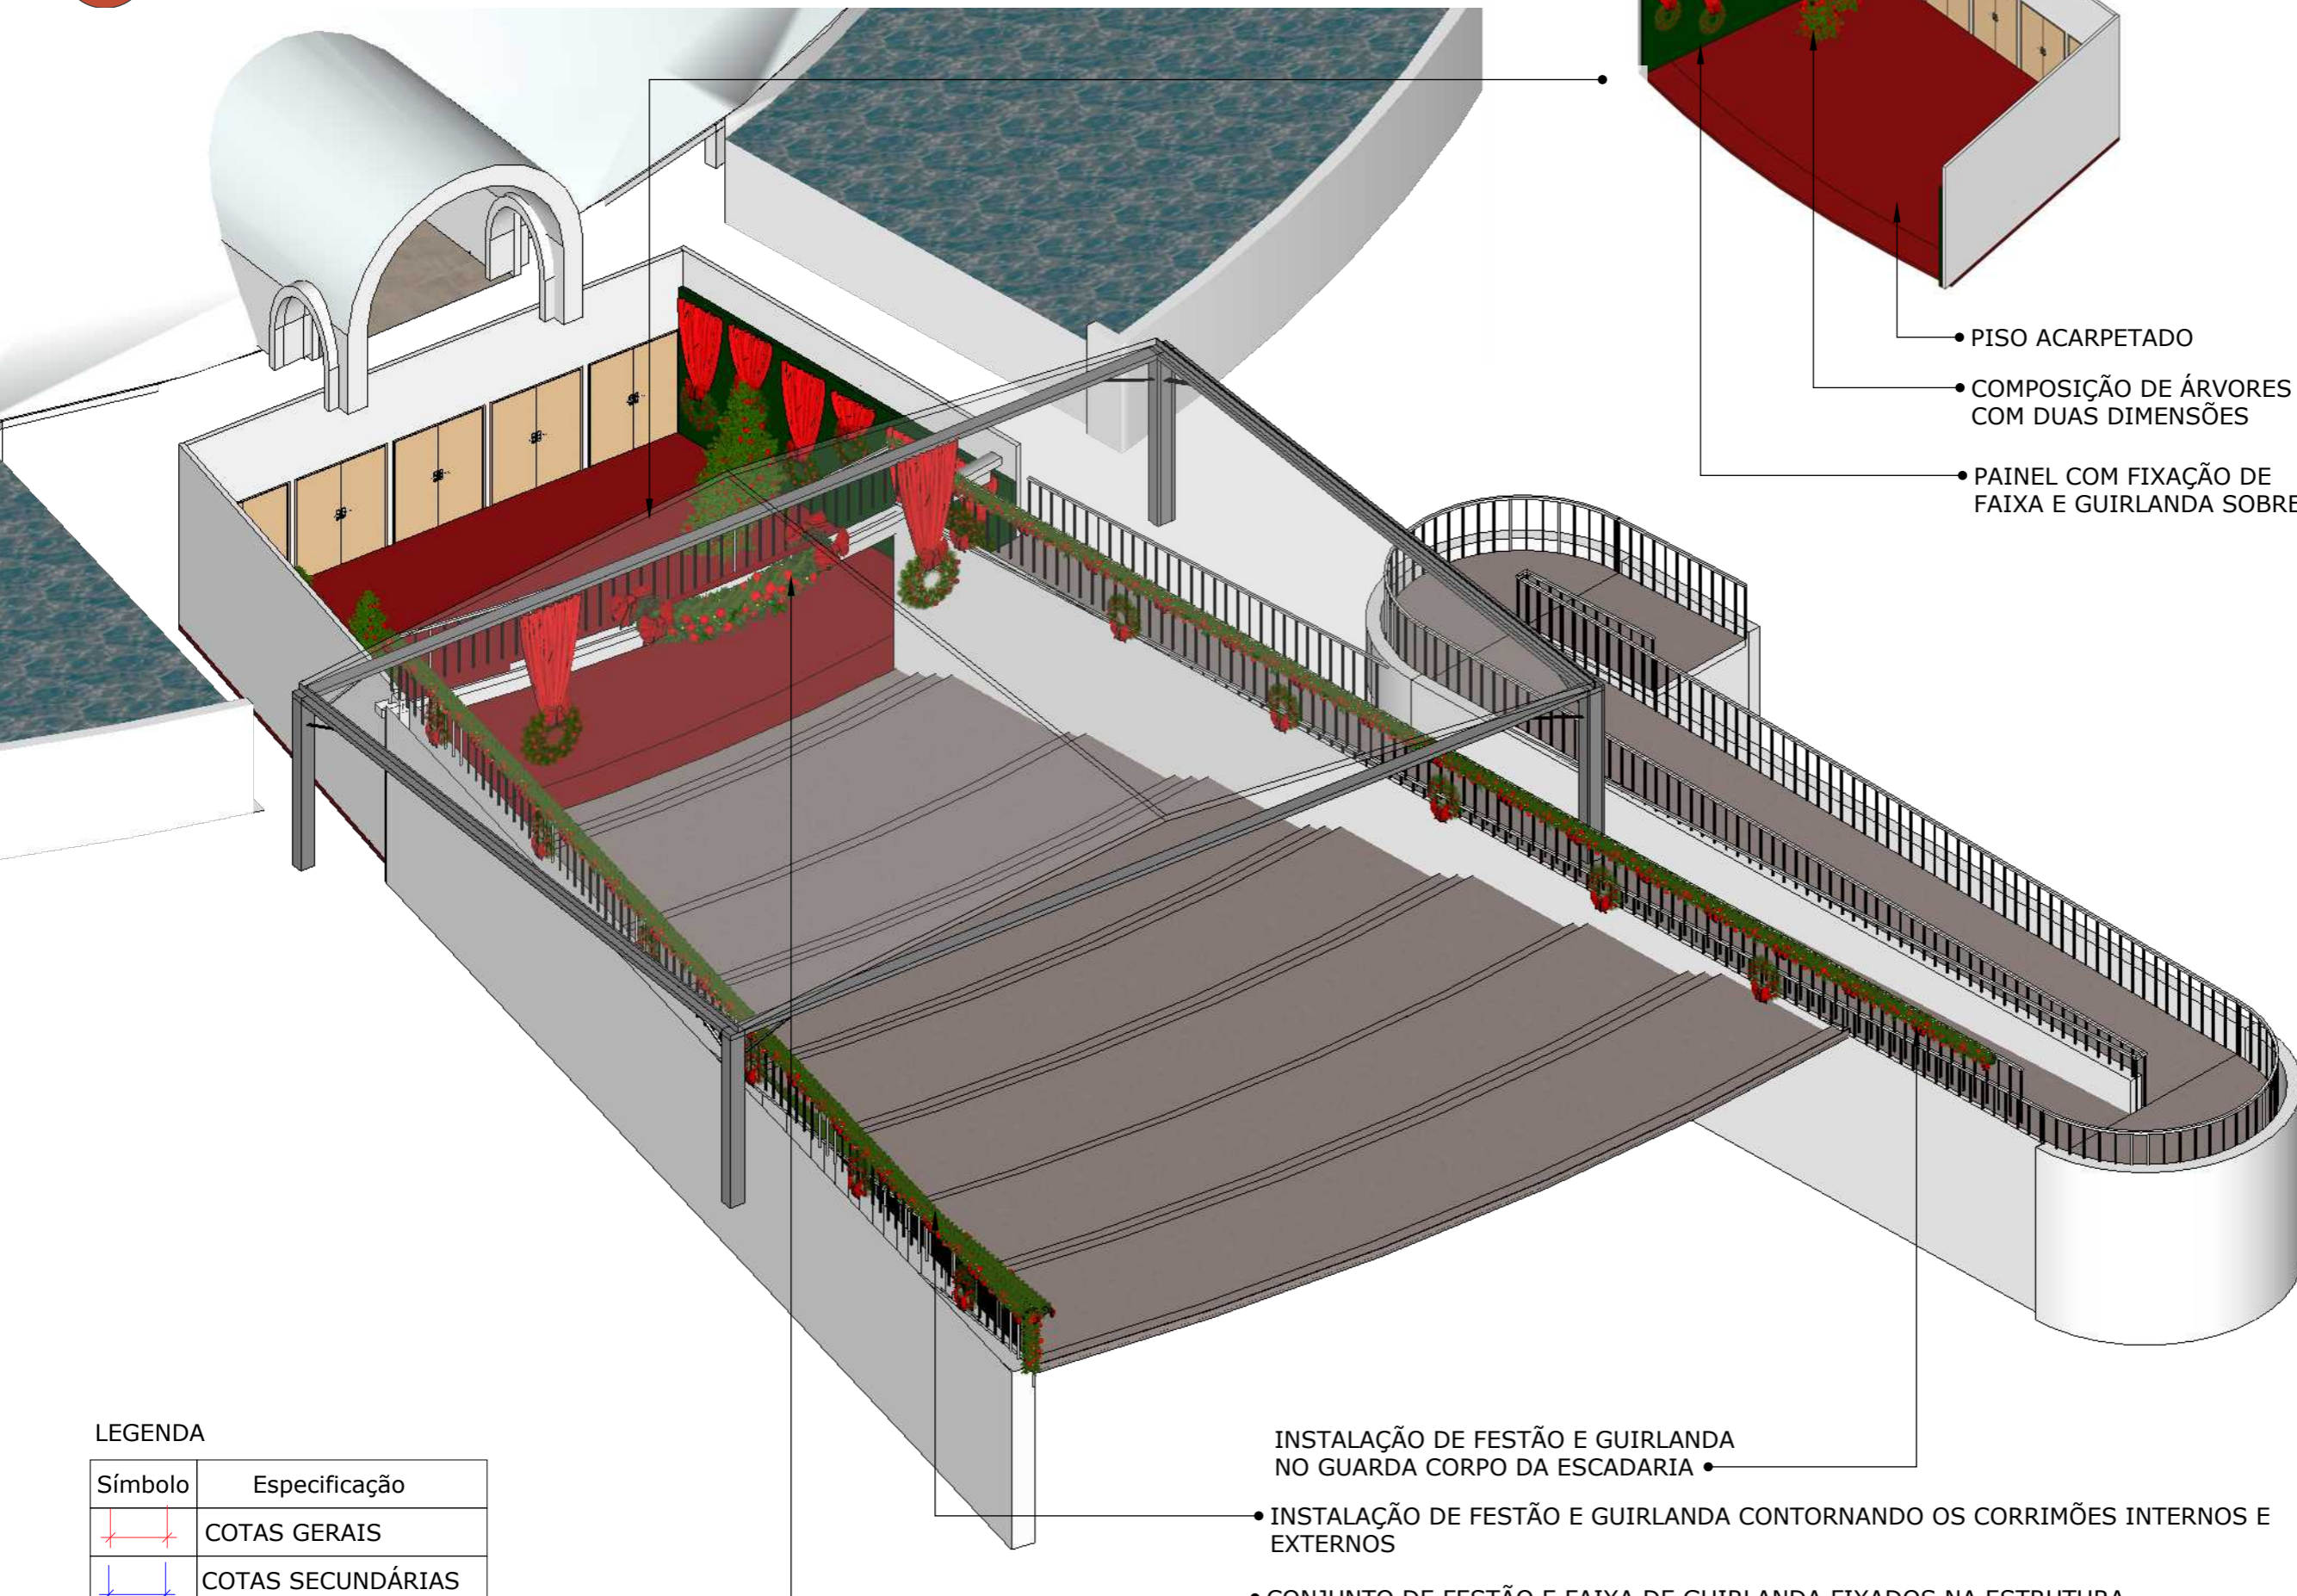

- INSTALAÇÃO DE FESTÃO E GUIRLANDA NO GUARDA CORPO DA ESCADARIA
- INSTALAÇÃO DE FESTÃO E GUIRLANDA CONTORNANDO OS CORRIMÕES INTERNOS E EXTERNOS
- CONJUNTO DE FESTÃO E FAIXA DE GUIRLANDA FIXADOS NA ESTRUTURA DA TENDA QUE SERÁ INSTALADA NO ACESSO DO PALÁCIO DA MÚSICA.

LEGENDA

Símbolo	Especificação
	COTAS GERAIS
	COTAS SECUNDÁRIAS

B1

# CORRIMÃO - ESCADARIA PALACIO DA MÚSICA


- Arranjo nos carrimões, feito com festão verde e preenchido com bolas vermelhas de forma homogênea, e cordão de led.

- Guirlanda com diâmetro=90cm feita em estrutura metálica preenchida com festão verde, cordão de led branco quente e bolas vermelhas, brilhantes, foscas e de veludo.

-Bolas com diâmetro entre 8-12cm e espaçamento de 10cm entre elas.


- Laços nas guirlandas em veludo vermelho com largura=45cm

**CORRIMÃO: 75,00m de arranjos externo;**

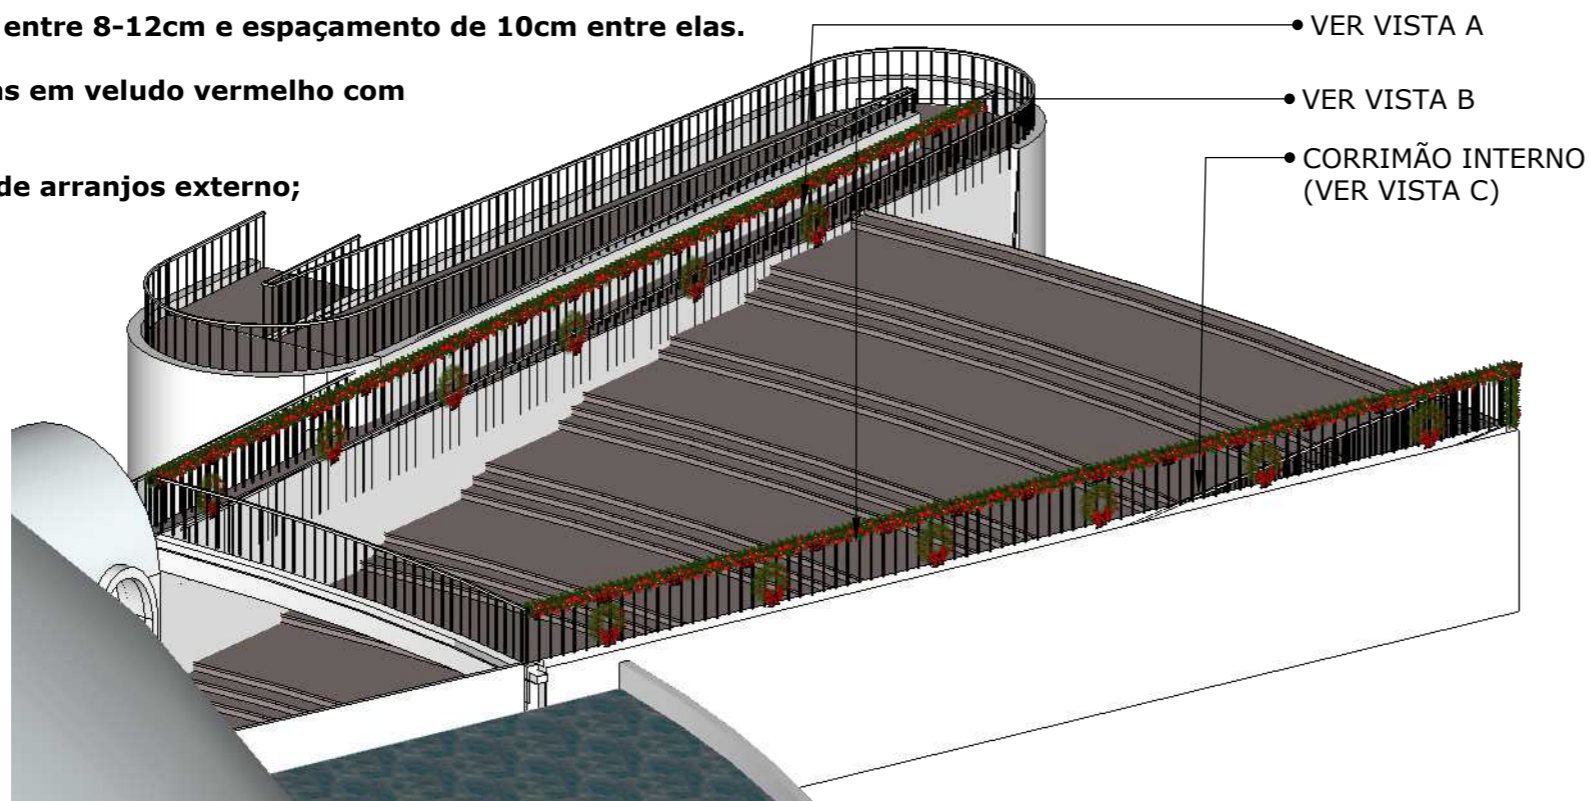

PERSPECTIVA  
Sem escala

**- EXECUTAR 15 PEÇAS DE GUIRLANDAS**

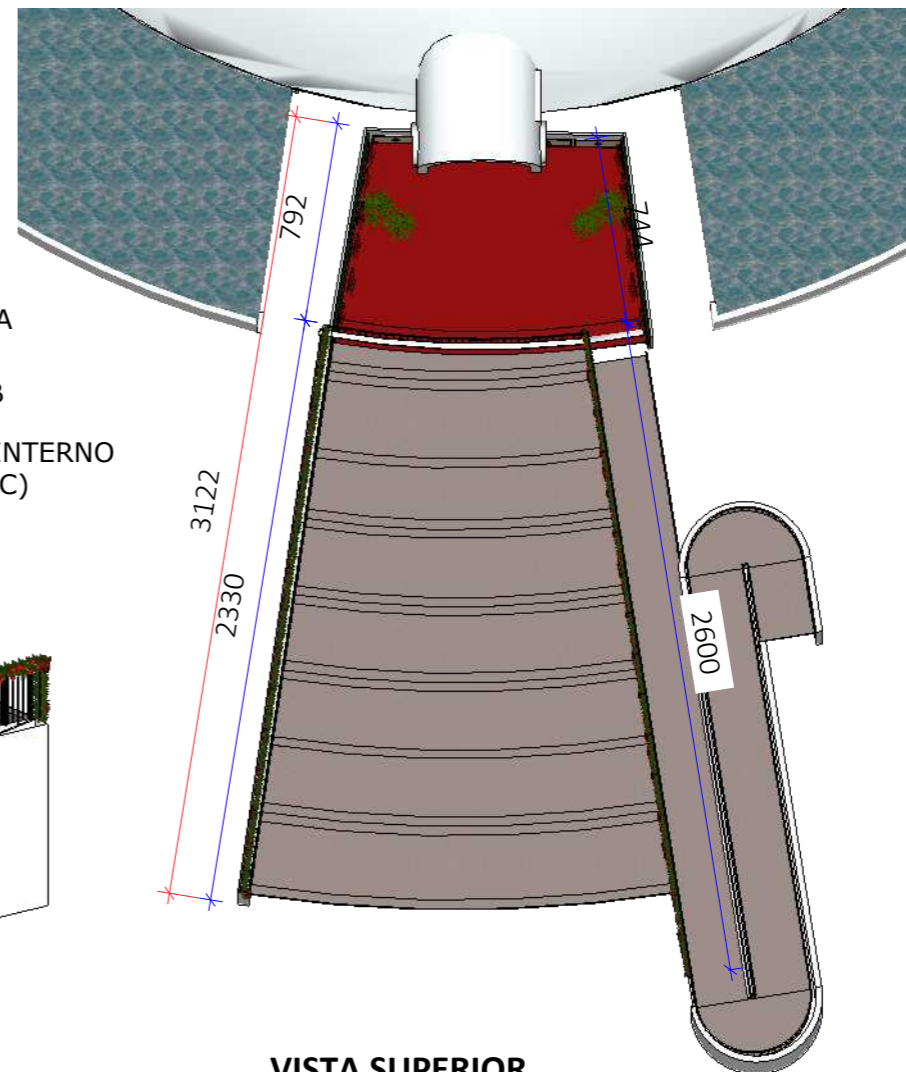

VISTA SUPERIOR  
Escala: 1/300



ARQUITETA:

GISELLE MOTTA DE PAULA  
CAU A76832-4

RESPONSÁVEL TÉCNICO:

ELISEU SILVA GARCIA  
CREA 13849 GO

PROPRIETÁRIO:

ORGANIZAÇÃO DAS  
VOLUNTÁRIAS DE GOIÁS

Av. T-14, 249 - St. Bueno,  
Goânia - GO, 74230-130

PERSPECTIVA-  
B- PALÁCIO DA MÚSICA

ETAPA DE PROJETO:  
PROJETO EXECUTIVO

DATA: agosto 12, 2024  
ARQUIVO:


R01-NATAL DO BEM OVG

REPRESENTAÇÃO TÉCNICA:  
ISABELLY F. LACERDA  
VINICIUS CERQUEIRA B. BASTOS

**\*CONFERIR MEDIDAS  
NO LOCAL**


**OBSERVAÇÃO: VER  
NOTAS TÉCNICAS AO  
FINAL DO  
DOCUMENTO PARA  
EXECUÇÃO DAS  
PEÇAS E  
ESTRUTURAS  
DETALHADAS**

PRANCHA:

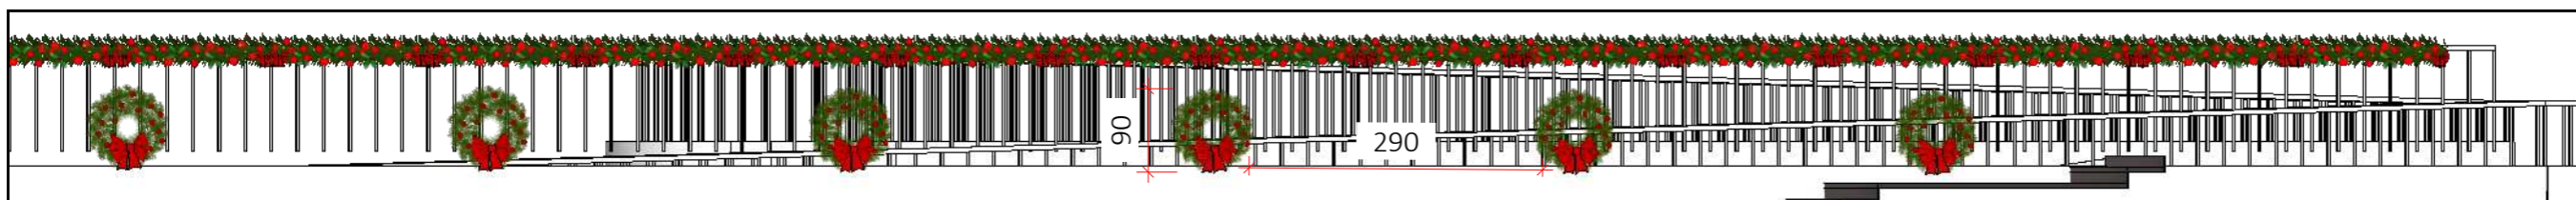

VISTA A

O cordão de festão será fixado na vertical até o piso ao final do limite do corrimão no nível da esplanada

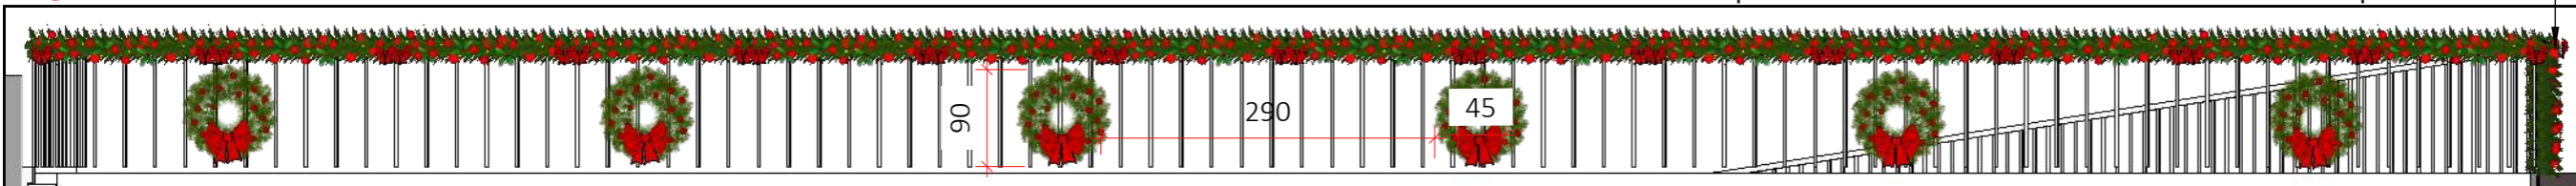

VISTA B




VISTA C

Corrimão com cordão de festão com guirlandas no nível da esplanada

Corrimão com cordão de festão no nível do acesso para o Palácio da Música seguindo a inclinação da escadaria



## B2 CONJUNTO DE GUIRLANDAS E FESTÃO- TENDA DE ACESSO PRINCIPAL

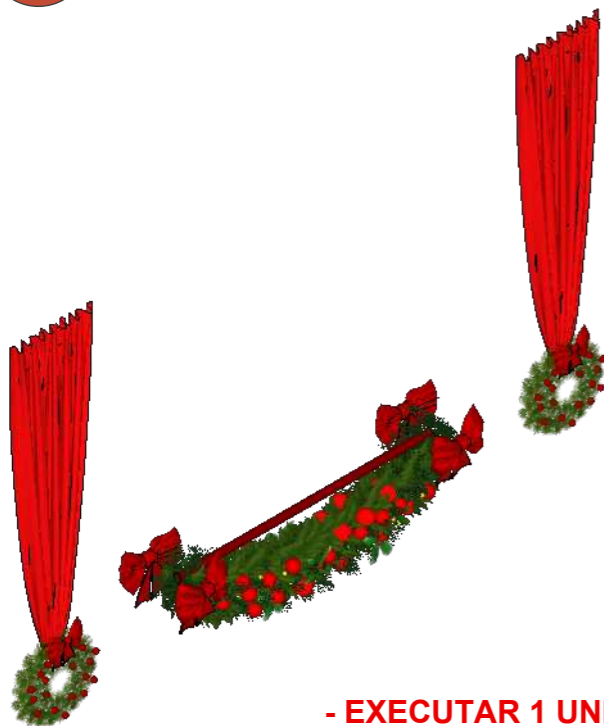


PERSPECTIVA  
Esc.: 1/50

- Faixa em veludo vermelho drapeado fixada na estrutura da tenda.
- Laço no início da guirlanda em veludo vermelho (L=1,00m).
- Arco feito em estrutura metálica, preenchido com festão verde, cordão de led na cor branco quente e bolas vermelhas, brilhantes, foscas e de veludo.
- Bolas com diâmetro entre 8-12cm e espaçamento de 10cm entre elas.
- Guirlanda feita em estrutura metálica preenchida com festão verde, cordão de led branco quente e bolas vermelhas, brilhantes, foscas e de veludo.

**- EXECUTAR 1 UNIDADE DO CONJUNTO COMPOSTO POR :  
2 UNIDADES DE FAIXA COM GUIRLANDA E LAÇO  
1 UNIDADE DE CORDÃO ARQUEADO DE FESTÃO COM LAÇO**



VISTA LATERAL  
Esc.: 1/100

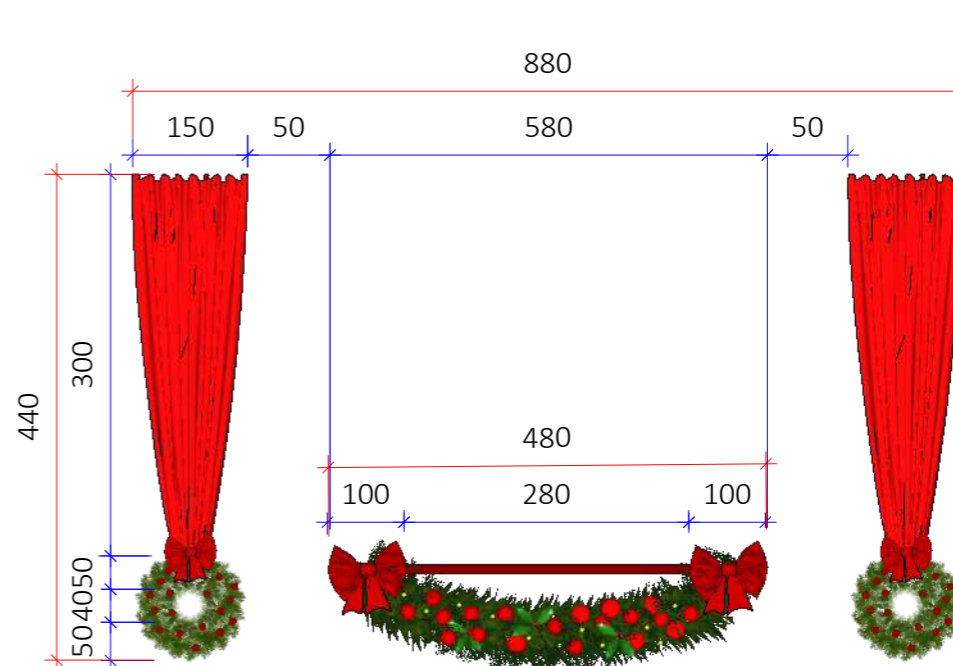

VISTA FRONTAL  
Esc.: 1/100



ARQUITETA:

GISELLE MOTTA DE PAULA  
CAU A76832-4

RESPONSÁVEL TÉCNICO:

ELISEU SILVA GARCIA  
CREA 13849 GO



PROPRIETÁRIO:

ORGANIZAÇÃO DAS  
VOLUNTÁRIAS DE GOIÁS

Av. T-14, 249 - St. Bueno,  
Goânia - GO, 74230-130

DETALHAMENTO-  
B- PALÁCIO DA MÚSICA

## B3 PAINEL LISO COM SOBREPOSIÇÃO DE GUIRLANDAS

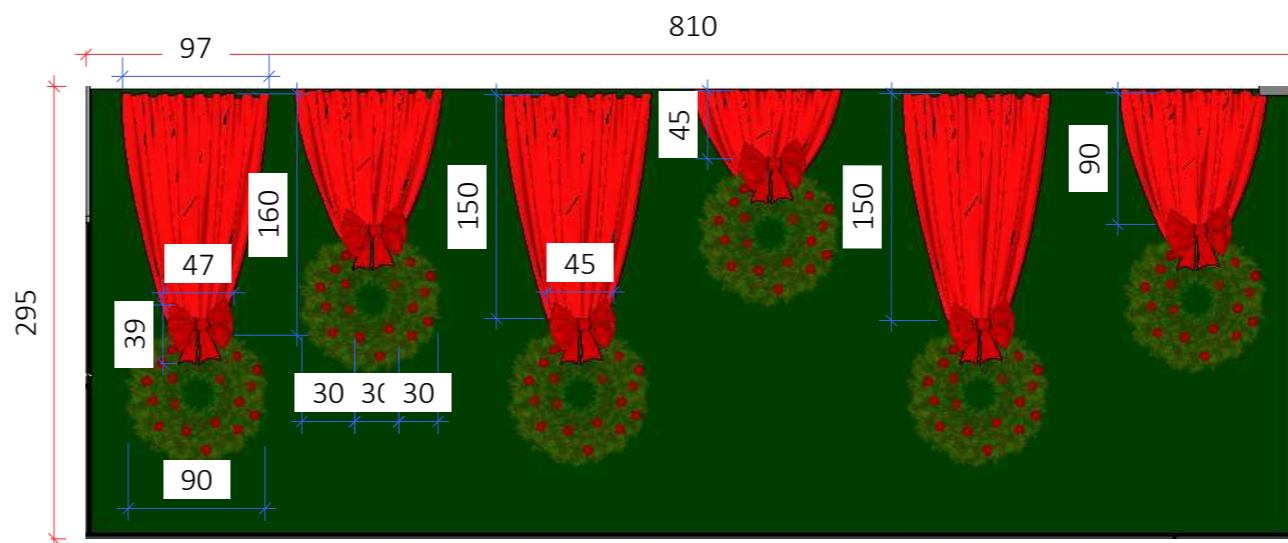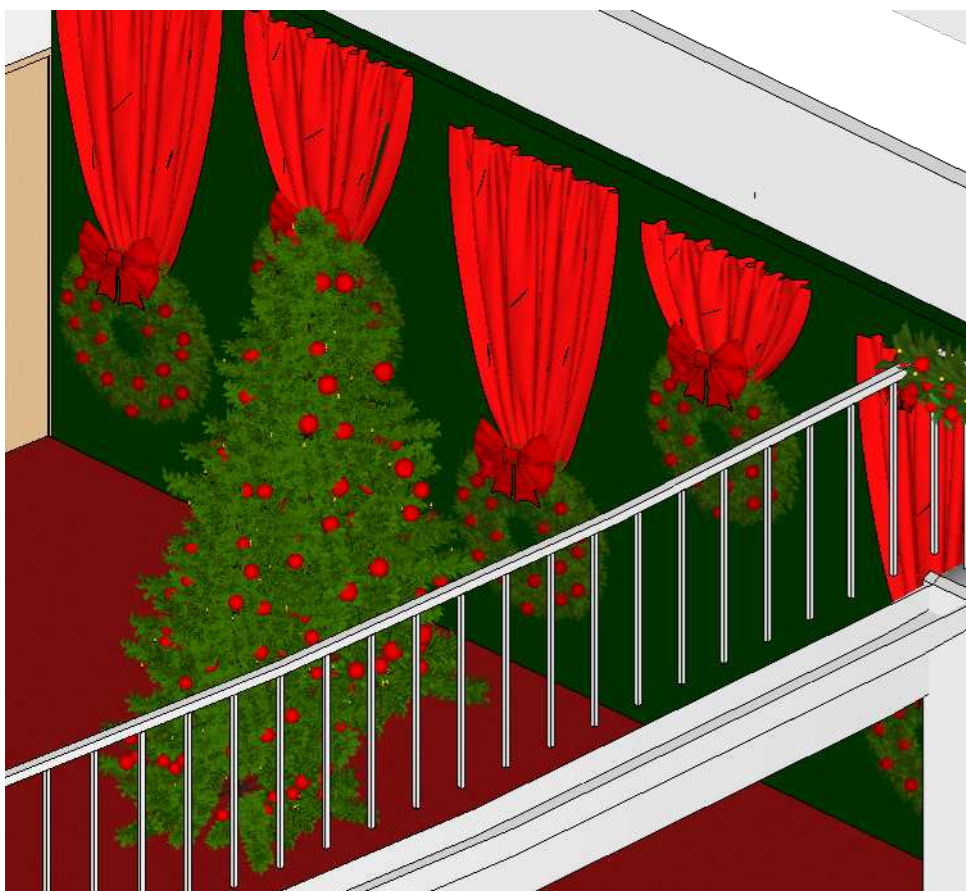

VISTA FRONTAL  
Esc.: 1/100

**- EXECUTAR 2 UNIDADES DO PAINEL REPRESENTADO (12 PEÇAS DE FAIXA E GUIRLANDAS NAS MEDIDAS INDICADAS).**

- Painel feito com estrutura metálica, com tecido oxford na cor verde. (2,95x8,10 m)

- Sobreposição no painel de faixa em tecido vermelho para sustentação das guirlandas, com dimensões de alturas variadas;

- Sobreposição no painel de guirlanda (diâmetro=90cm) feita em estrutura metálica preenchida com festão verde, cordão de led branco quente e bolas vermelhas, brilhantes, foscas e de veludo.

- Bolas com diâmetro entre 8-15cm e espaçamento de 10cm entre elas.

- Laço em veludo na cor vermelha (L=45cm).

- Piso de grama sintética na cor vermelha, com a espessura de 1,2 cm indicado no item B7

ETAPA DE PROJETO:  
PROJETO EXECUTIVO

DATA: agosto 12, 2024  
ARQUIVO:

R01-NATAL DO BEM OVG

REPRESENTAÇÃO TÉCNICA:  
ISABELLY F. LACERDA  
VINICIUS CERQUEIRA B. BASTOS

**\*CONFERIR MEDIDAS  
NO LOCAL**

**OBSERVAÇÃO:** VER  
NOTAS TÉCNICAS AO  
FINAL DO  
DOCUMENTO PARA  
EXECUÇÃO DAS  
PEÇAS E  
ESTRUTURAS  
DETALHADAS

PRANCHA:

ARQUITETA:  
GISELLE MOTTA DE PAULA  
CAU A76832-4

RESPONSÁVEL TÉCNICO:  
ELISEU SILVA GARCIA  
CREA 13849 GO

PROPRIETÁRIO:  
ORGANIZAÇÃO DAS  
VOLUNTÁRIAS DE GOIÁS

Av. T-14, 249 - St. Bueno,  
Goiânia - GO, 74230-130

PLANTA BAIXA  
INTERNA-  
B- PALÁCIO DA MÚSICA

ETAPA DE PROJETO:  
PROJETO EXECUTIVO

DATA: agosto 12, 2024  
ARQUIVO:  
R01-NATAL DO BEM OVG


REPRESENTAÇÃO TÉCNICA:  
ISABELLY F. LACERDA  
VINICIUS CERQUEIRA B. BASTOS

**\*CONFERIR MEDIDAS  
NO LOCAL**

**OBSERVAÇÃO:** VER  
NOTAS TÉCNICAS AO  
FINAL DO  
DOCUMENTO PARA  
EXECUÇÃO DAS  
PEÇAS E  
ESTRUTURAS  
DETALHADAS

PRANCHA:

**CORRIMÃO:**  
**66,00m de arranjos interno;**

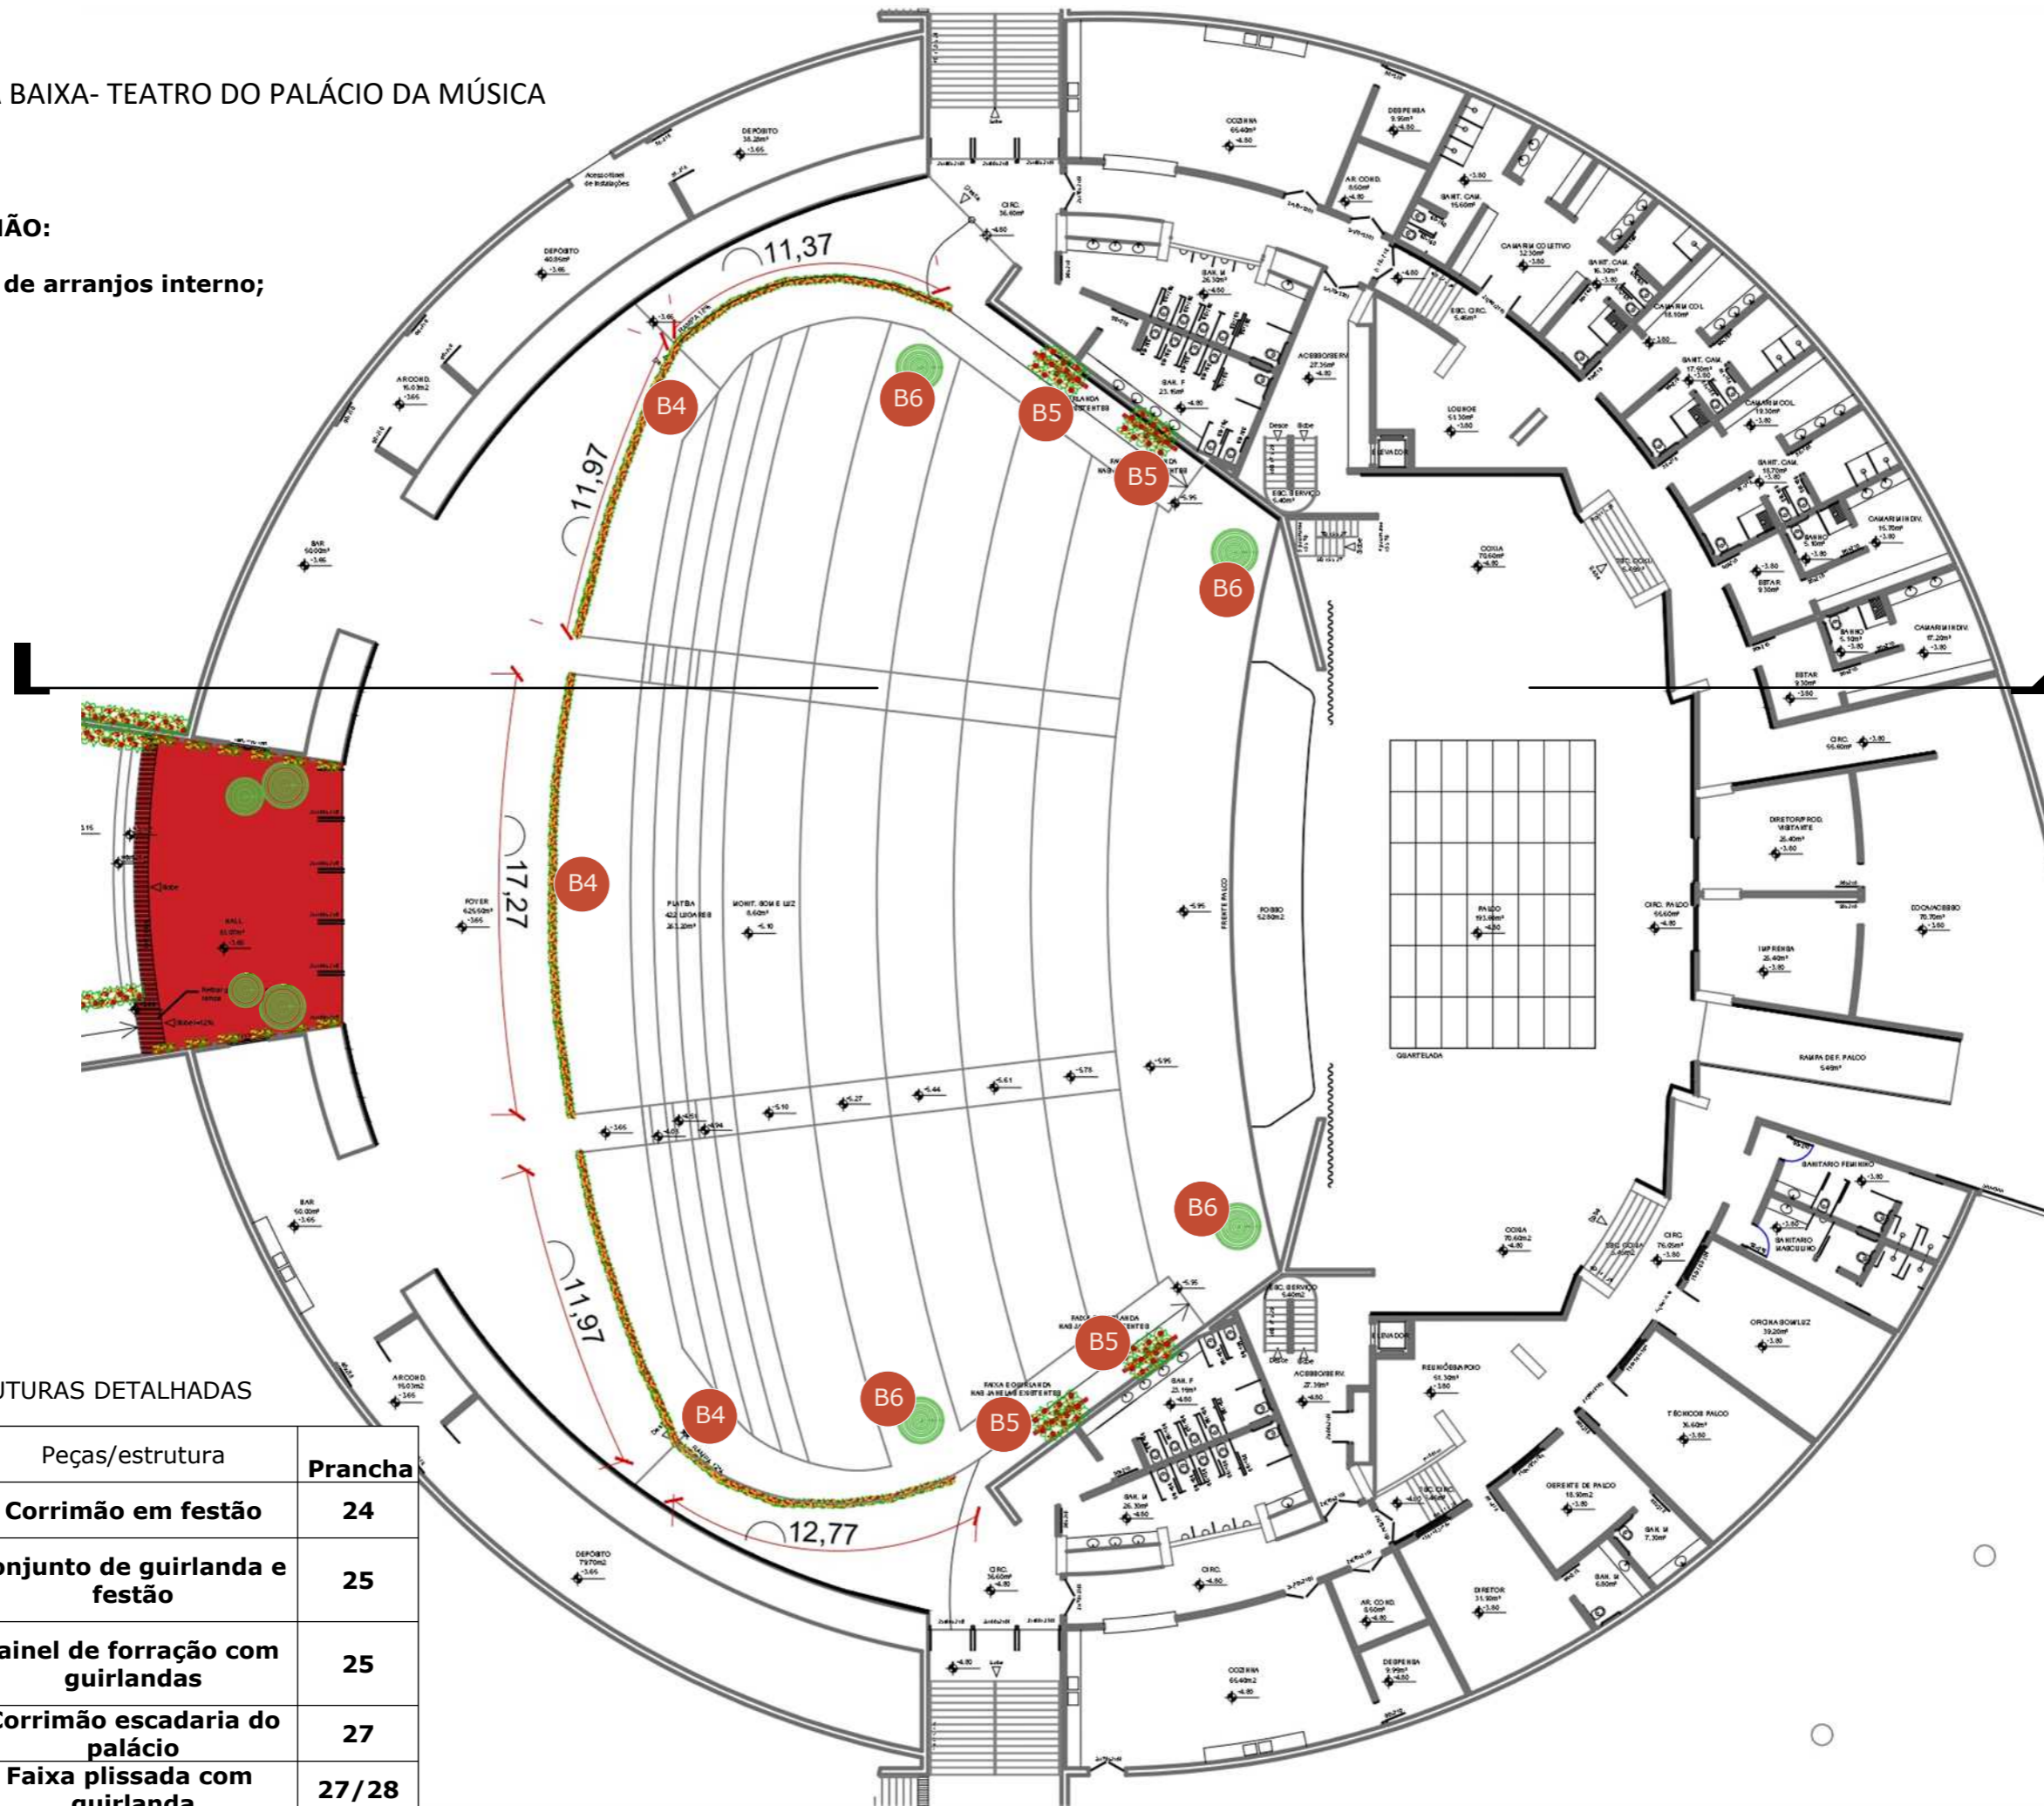

LEGENDA-PEÇAS/ESTRUTURAS DETALHADAS

Espaço	Cód	Peças/estrutura	Prancha
PALÁCIO DA MÚSICA	B1	Corrimão em festão	24
	B2	Conjunto de guirlanda e festão	25
	B3	Painel de forração com guirlandas	25
	B4	Corrimão escadaria do palácio	27
	B5	Faixa plissada com guirlanda	27/28
	B6	Árvore	28/29
	B7	Carpete	22

B4

### CORRIMÃO TEATRO

- Arranjo nos carrimões, feito com festão verde e preenchido com bolas vermelhas de forma homogênea, cordão de led e galhos cereja.

- Guirlanda com diâmetro=80cm feita em estrutura metálica preenchida com festão verde, cordão de led branco quente e bolas vermelhas, brilhantes, foscas e de veludo. Espaçar guirlandas a cada 3m.

-Bolas com diâmetro entre 8-12cm e espaçamento de 10cm entre elas.

- Laços nas guirlandas em veludo vermelho com largura=40cm

- Instalação de faixa arqueada de tecido em veludo vermelho

CORRIMÃO: 66,00m lineares de arranjos;  
22 unidades de guirlandas.



IMAGENS DE REFERÊNCIA PARA CORRIMÃO



ARQUITETA:

GISELLE MOTTA DE PAULA  
CAU A76832-4

RESPONSÁVEL TÉCNICO:

ELISEU SILVA GARCIA  
CREA 13849 GO

PROPRIETÁRIO:

ORGANIZAÇÃO DAS  
VOLUNTÁRIAS DE GOIÁS

Av. T-14, 249 - St. Bueno,  
Goânia - GO, 74230-130


B5

### CORTE A- TEATRO PALACIO DA MÚSICA


- Faixa em veludo vermelho drapeado com laço, fixada nas do auditório do Palácio da música.

- Guirlanda feita em estrutura metálica preenchida com festão verde, cordão de led branco quente e bolas vermelhas, brilhantes, foscas e de veludo.

VER ITEM NA PÁGINA 28

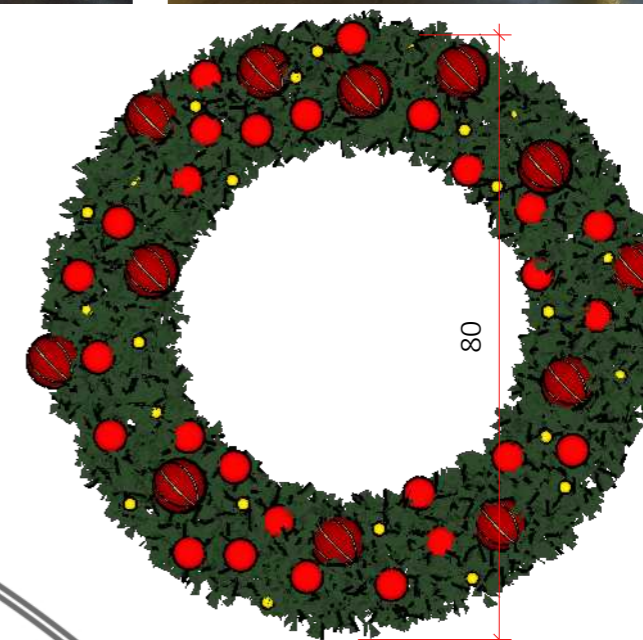

CORTE-  
B- PALÁCIO DA MÚSICA

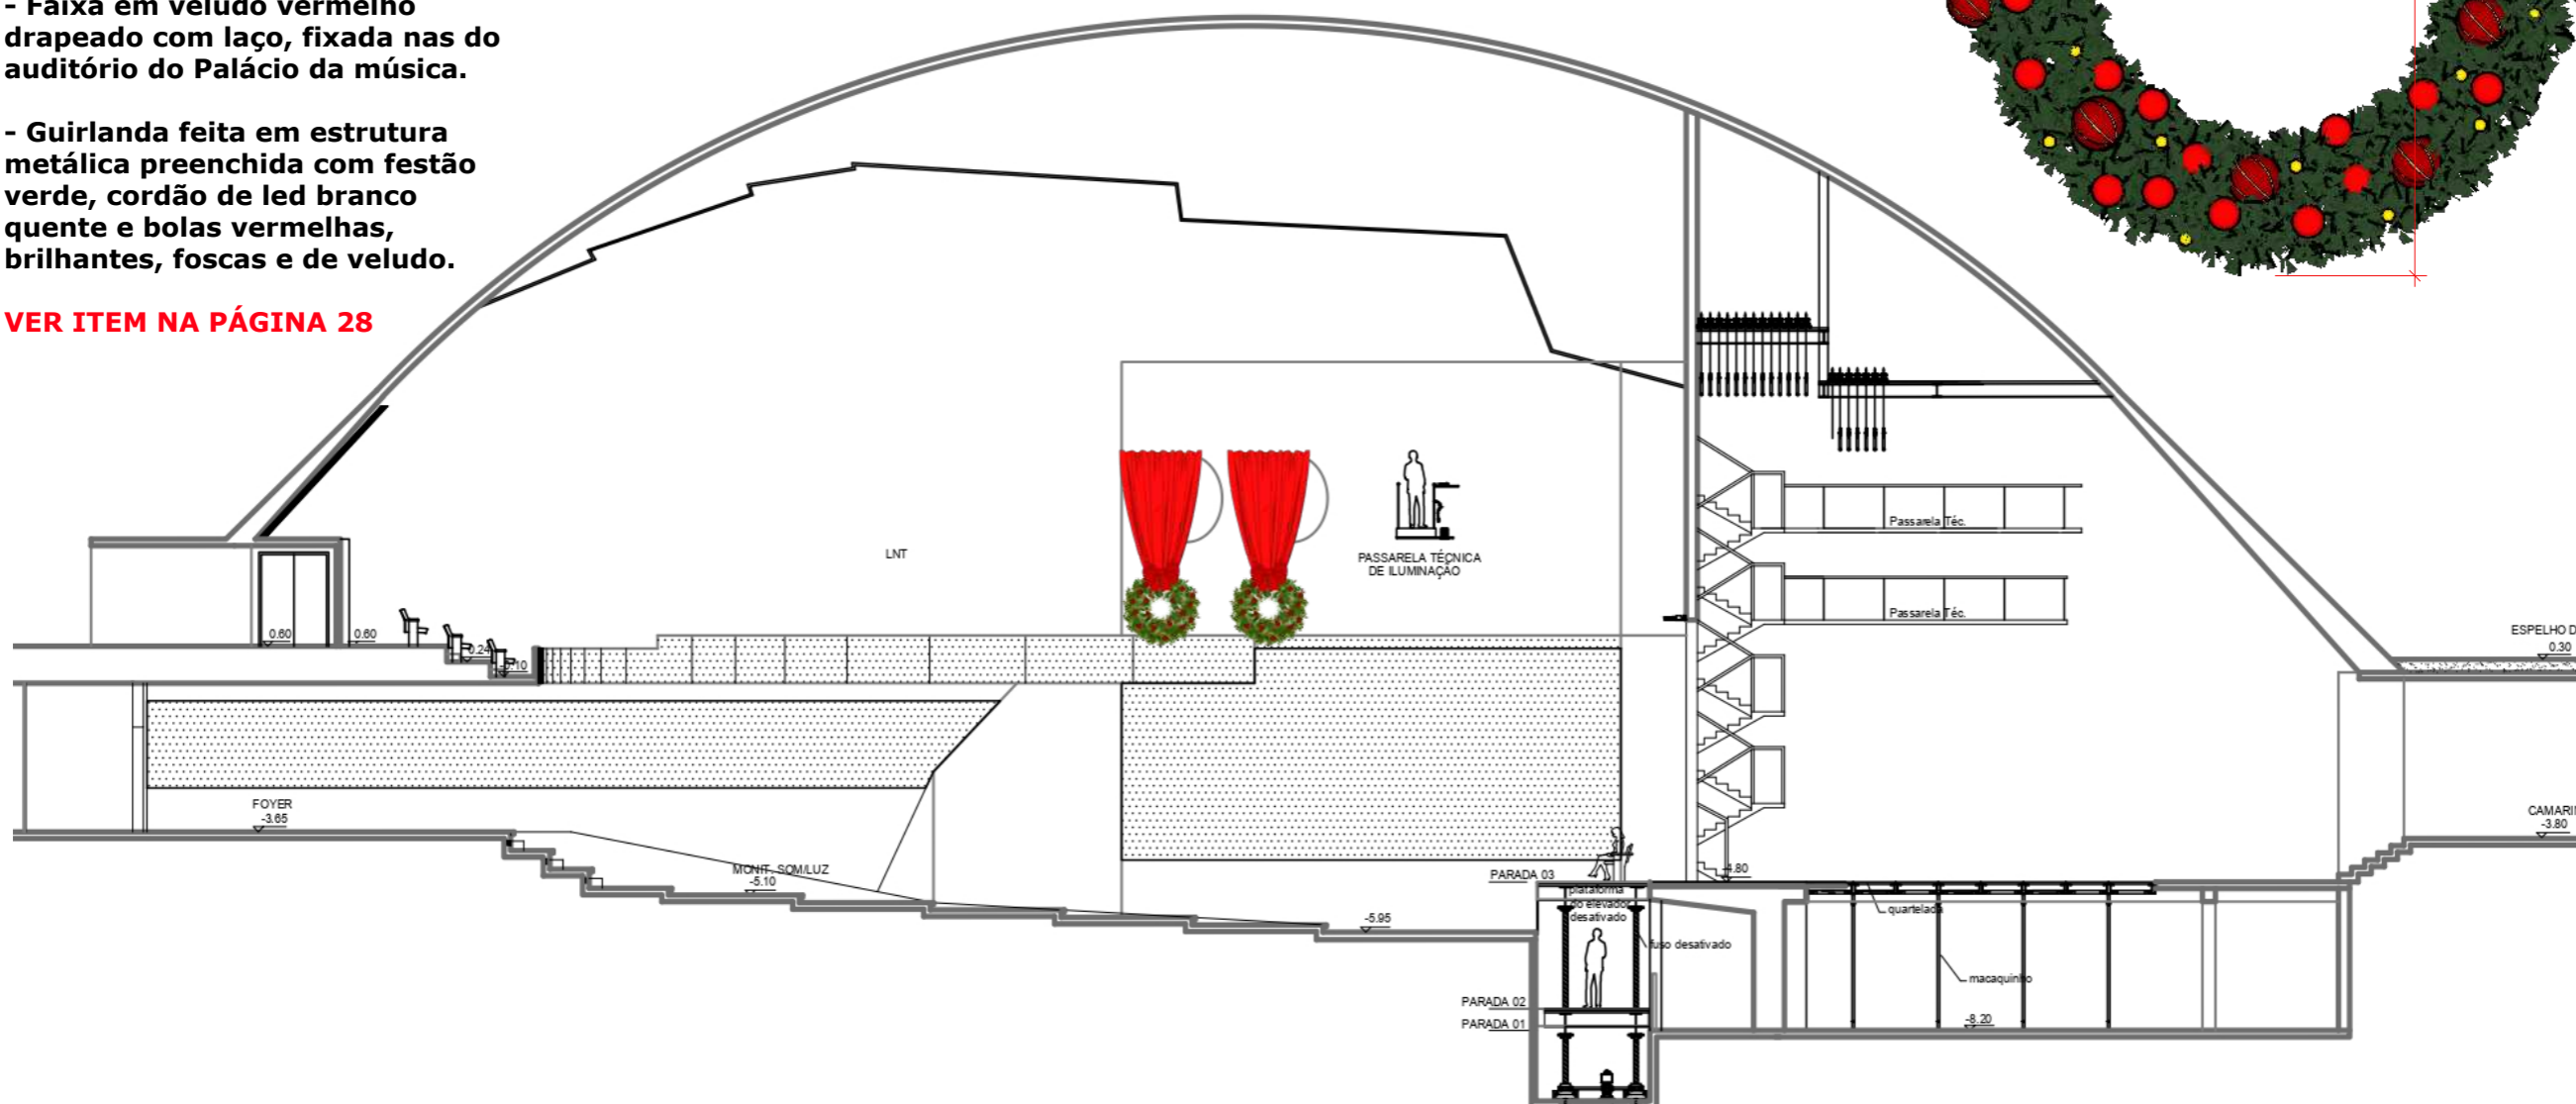

ETAPA DE PROJETO:  
PROJETO EXECUTIVO

DATA: agosto 12, 2024  
ARQUIVO:

R01-NATAL DO BEM OVG

REPRESENTAÇÃO TÉCNICA:  
ISABELLY F. LACERDA  
VINICIUS CERQUEIRA B. BASTOS

**\*CONFERIR MEDIDAS  
NO LOCAL**

**OBSERVAÇÃO: VER  
NOTAS TÉCNICAS AO  
FINAL DO  
DOCUMENTO PARA  
EXECUÇÃO DAS  
PEÇAS E  
ESTRUTURAS  
DETALHADAS**

PRANCHA:

B5

**FAIXA PLISSADA COM GUIRLANDA**


- Faixa em veludo vermelho drapeado com laço, fixada nas do auditório do Palácio da música.

- Guirlanda (diâmetro=1,35m) feita em estrutura metálica preenchida com festão verde, cordão de led branco quente e bolas vermelhas, brilhantes, foscas e de veludo.

-Bolas com diâmetro entre 8-12cm e espaçamento de 10cm entre elas.

- Laço em veludo vermelho 70x60cm

**- EXECUTAR 4 PEÇAS**

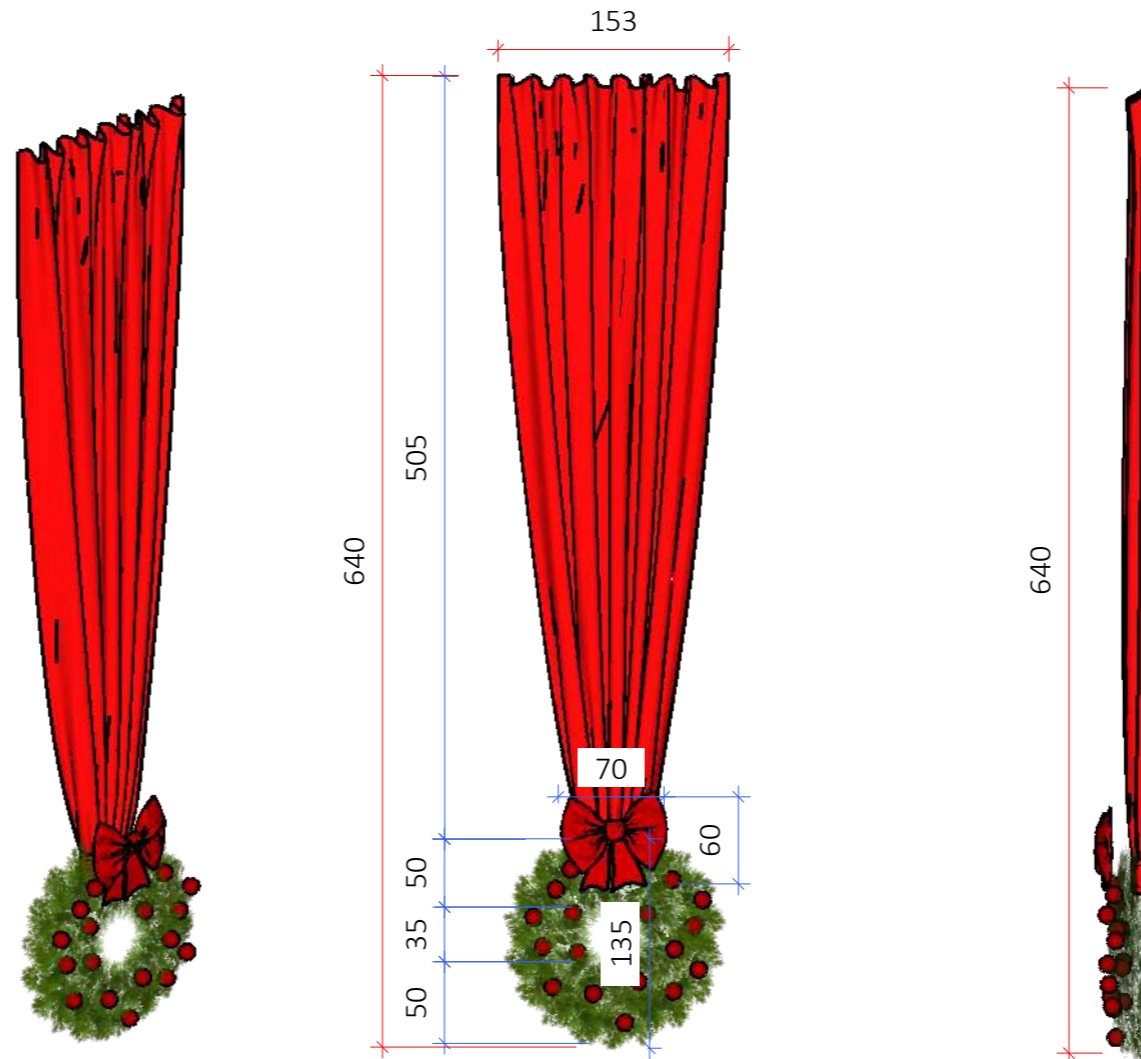

**VISTA FRONTAL**  
Esc.: 1/50

**VISTA LATERAL**  
Esc.: 1/50



ARQUITETA:

GISELLE MOTTA DE PAULA  
CAU A76832-4

RESPONSÁVEL TÉCNICO:

ELISEU SILVA GARCIA  
CREA 13849 GO

PROPRIETÁRIO:

ORGANIZAÇÃO DAS  
VOLUNTÁRIAS DE GOIÁS

Av. T-14, 249 - St. Bueno,  
Goânia - GO, 74230-130

DETALHAMENTO-  
**B- PALÁCIO DA MÚSICA**

ETAPA DE PROJETO:  
PROJETO EXECUTIVO

DATA: agosto 12, 2024

ARQUIVO:

R01-NATAL DO BEM OVG

REPRESENTAÇÃO TÉCNICA:

ISABELLY F. LACERDA

VINICIUS CERQUEIRA B. BASTOS

**\*CONFERIR MEDIDAS  
NO LOCAL**

**OBSERVAÇÃO: VER  
NOTAS TÉCNICAS AO  
FINAL DO  
DOCUMENTO PARA  
EXECUÇÃO DAS  
PEÇAS E  
ESTRUTURAS  
DETALHADAS**

PRANCHA:

B6

- Árvores em festão na cor verde.

- Preenchimento da árvore com bolas decorativas vermelhas, brilhantes, foscas e veludo com diâmetro entre 8-15cm e espaçadas a cada 10cm.

- Cordão de led na cor branco quente.

- Anexar contrapeso compatível com o formato do elemento;

LEGENDA

Símbolo	Especificação
	COTAS GERAIS
	COTAS SECUNDÁRIAS


B6.1

**ÁRVORE TAMANHO P**


**- EXECUTAR 2 PEÇAS (ACESSO PALÁCIO DA MÚSICA)**



**PERSPECTIVA**  
Esc.: 1/50

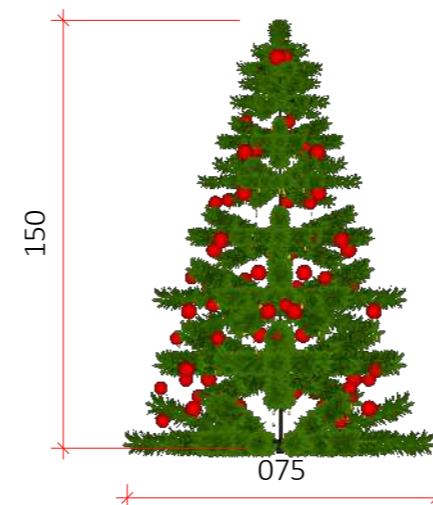

**VISTA LATERAL**  
Esc.: 1/50

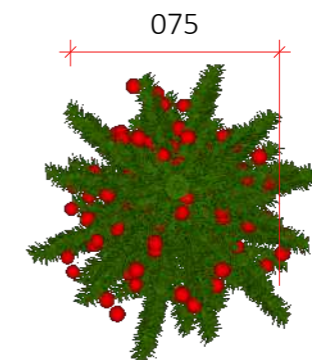

**VISTA SUPERIOR**  
Esc.: 1/50

B6.2


### ÁRVORE TAMANHO M

- EXECUTAR 2 PEÇAS (ACESSO PALÁCIO DA MÚSICA)


- Árvores em festão na cor verde.
- Preenchimento da árvore com bolas decorativas vermelhas, brilhantes, foscas e veludo com diâmetro entre 8-15cm e espaçadas a cada 10cm.
- Cordão de led na cor branco quente.
- Anexar contrapeso compatível com o formato do elemento;



PERSPECTIVA  
Esc.: 1/50

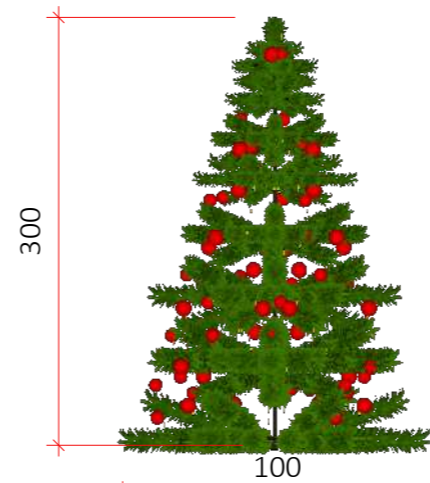

VISTA LATERAL  
Esc.: 1/50

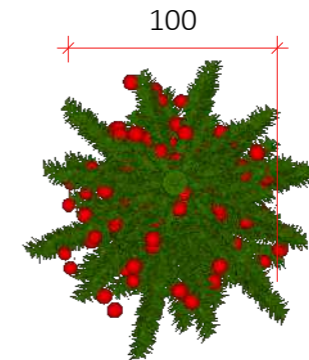

VISTA SUPERIOR  
Esc.: 1/50

ARQUITETA:

GISELLE MOTTA DE PAULA  
CAU A76832-4

RESPONSÁVEL TÉCNICO:

ELISEU SILVA GARCIA  
CREA 13849 GO

PROPRIETÁRIO:

ORGANIZAÇÃO DAS  
VOLUNTÁRIAS DE GOIÁS

Av. T-14, 249 - St. Bueno,  
Goiânia - GO, 74230-130

DETALHAMENTO-  
B- PALÁCIO DA MÚSICA

B6.3


### ÁRVORE TAMANHO G

- EXECUTAR 4 PEÇAS (TEATRO DO PALÁCIO DA MÚSICA)


- Árvores em festão na cor verde.
- Preenchimento da árvore com bolas decorativas vermelhas, brilhantes, foscas e veludo com diâmetro entre 8-15cm e espaçadas a cada 10cm.
- Cordão de led na cor branco quente.
- Anexar contrapeso compatível com o formato do elemento;



PERSPECTIVA  
Esc.: 1/50

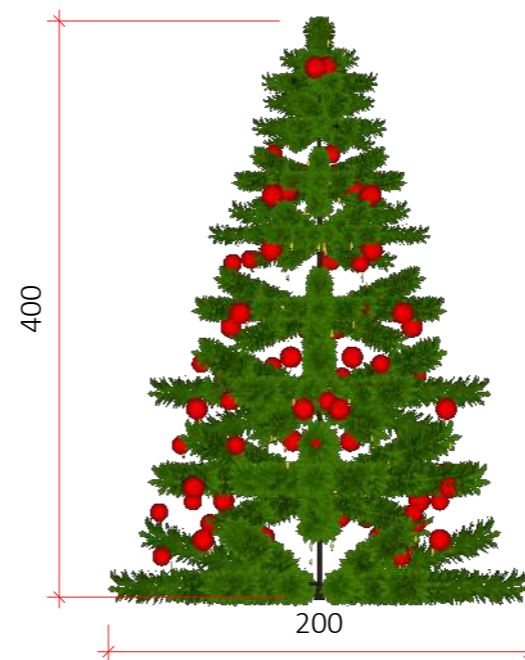

VISTA LATERAL  
Esc.: 1/50

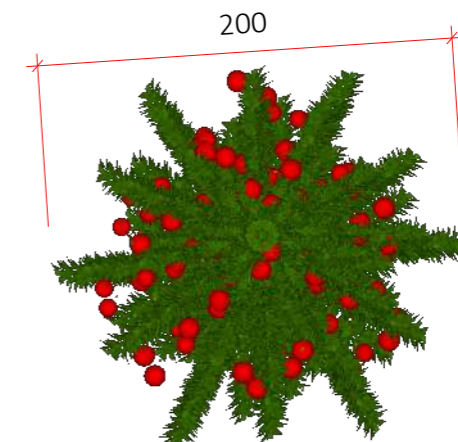

VISTA SUPERIOR  
Esc.: 1/50

ETAPA DE PROJETO:  
PROJETO EXECUTIVO

DATA: agosto 12, 2024

ARQUIVO:

R01-NATAL DO BEM OVG

REPRESENTAÇÃO TÉCNICA:  
ISABELLY F. LACERDA  
VINICIUS CERQUEIRA B. BASTOS

**\*CONFERIR MEDIDAS  
NO LOCAL**

**OBSERVAÇÃO:** VER  
NOTAS TÉCNICAS AO  
FINAL DO  
DOCUMENTO PARA  
EXECUÇÃO DAS  
PEÇAS E  
ESTRUTURAS  
DETALHADAS

PRANCHA:



ARQUITETA:  
GISELLE MOTTA DE PAULA  
CAU A76832-4

RESPONSÁVEL TÉCNICO:  
ELISEU SILVA GARCIA  
CREA 13849 GO

PROPRIETÁRIO:  
ORGANIZAÇÃO DAS  
VOLUNTÁRIAS DE GOIÁS

Av. T-14, 249 - St. Bueno,  
Goiania - GO, 74230-130

PLANTA BAIXA -  
ESPAÇO-  
T- VILA  
GASTRONÔMICA

ETAPA DE PROJETO:  
PROJETO EXECUTIVO

DATA: agosto 12, 2024  
ARQUIVO:  
R01-NATAL DO BEM OVG


REPRESENTAÇÃO TÉCNICA:  
ISABELLY F. LACERDA  
VINICIUS CERQUEIRA B. BASTOS

**\*CONFERIR MEDIDAS  
NO LOCAL**

**OBSERVAÇÃO: VER  
NOTAS TÉCNICAS AO  
FINAL DO  
DOCUMENTO PARA  
EXECUÇÃO DAS  
PEÇAS E  
ESTRUTURAS  
DETALHADAS**

PRANCHA:

30

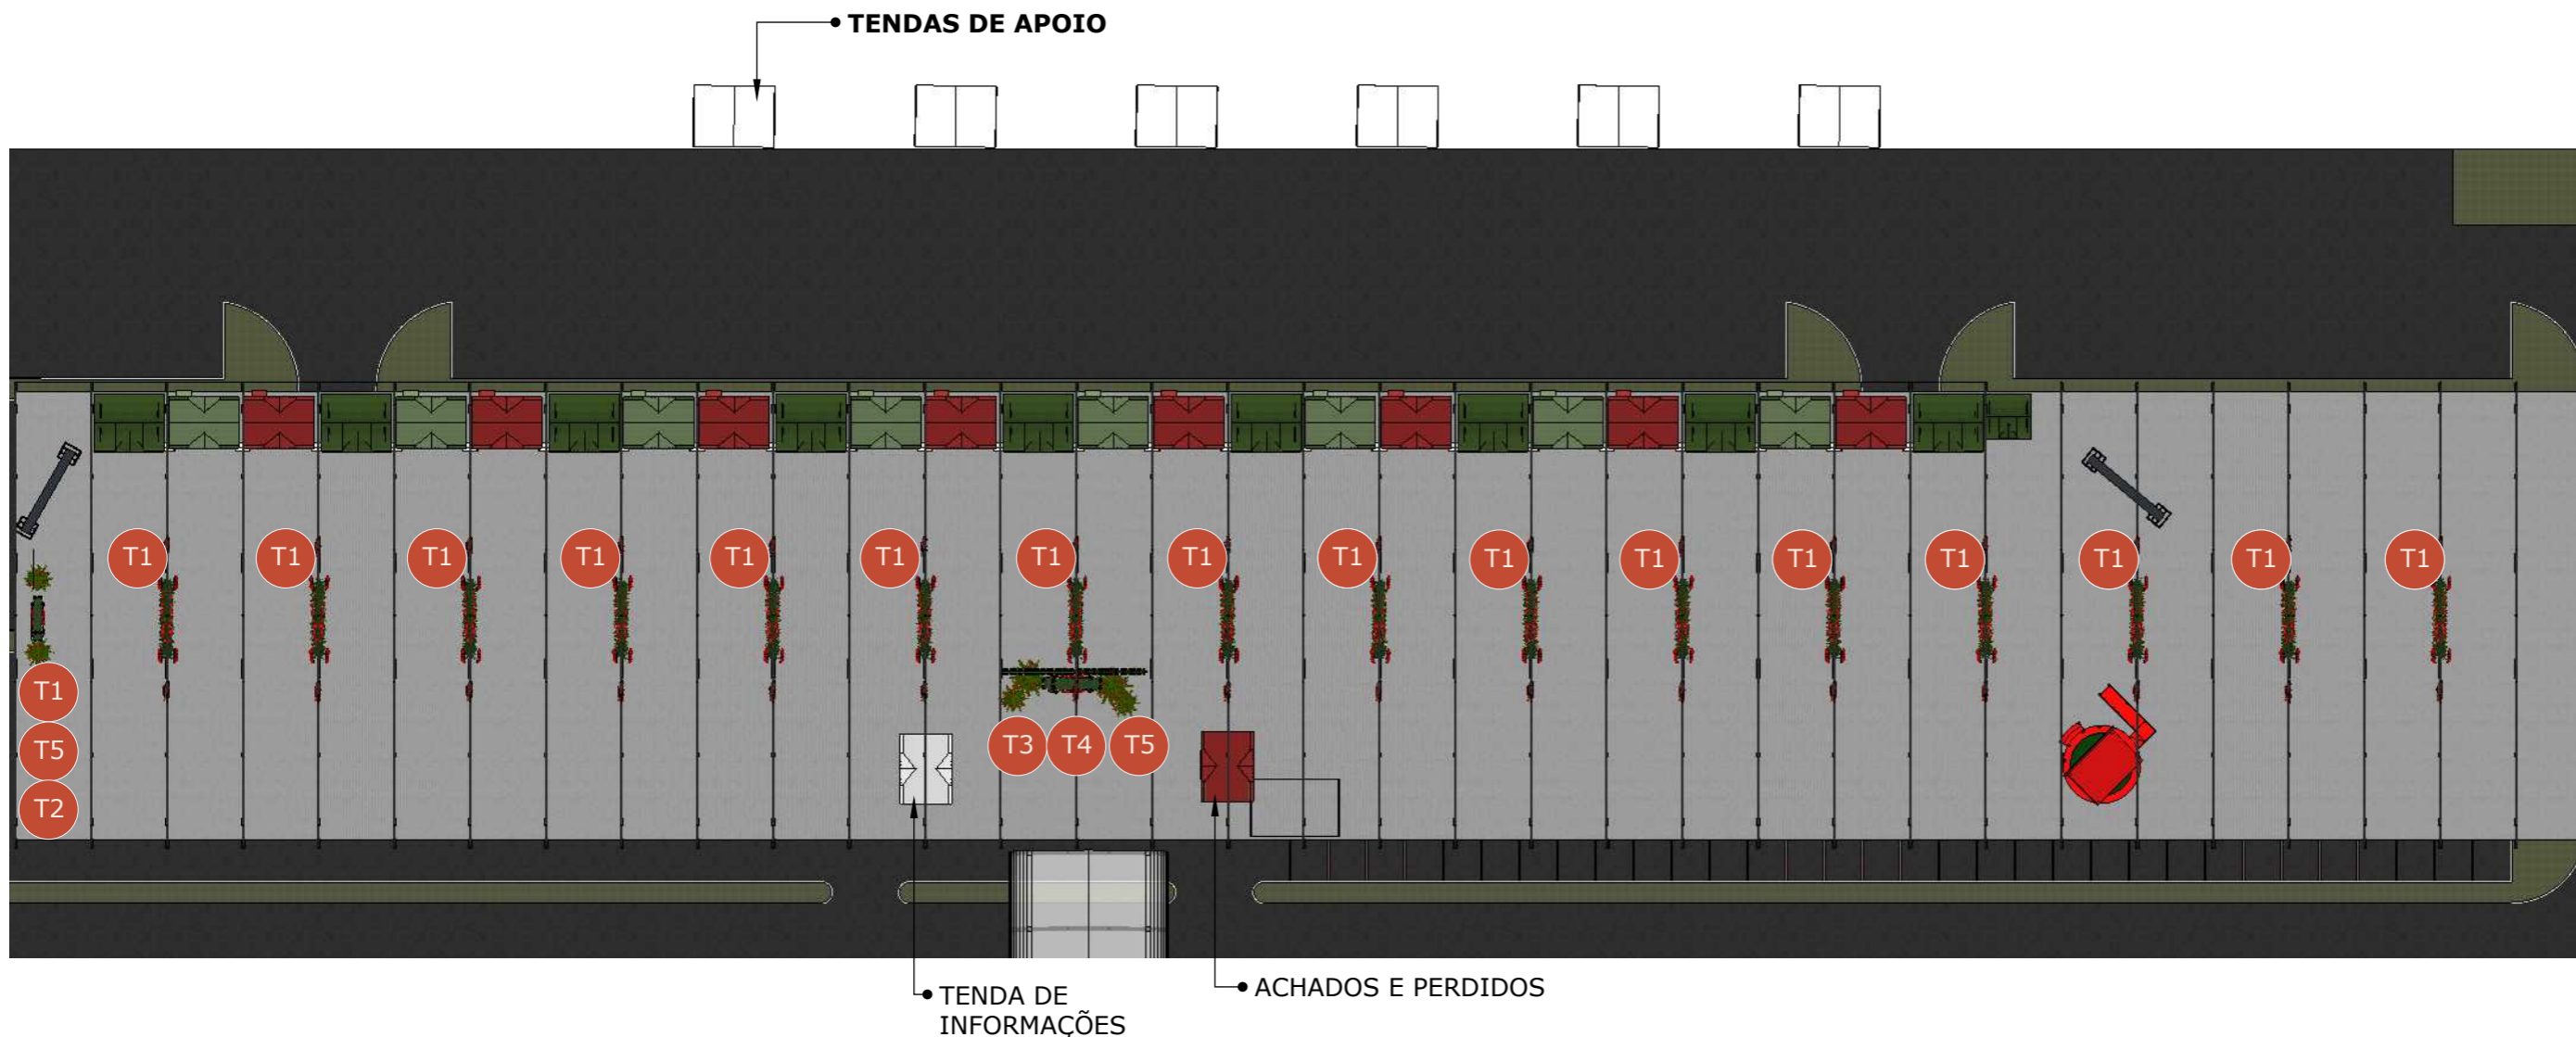

TENDA DE INFORMAÇÕES

ACHADOS E PERDIDOS



**PLANTA BAIXA-VILA GASTRONÔMICA**  
Esc.: 1/500

LEGENDA-PEÇAS/ESTRUTURAS DETALHADAS

Espaço	Cód	Peças/estrutura	Prancha
VILA GASTRONÔMICA	T1	Conjunto de guirlanda e arco	32
	T2	Guirlanda instagramável	32
	T3	Guirlanda 4m	32
	T4	Conjunto de festão- Vila gastronômica	32
	T5	Árvore	34

LEGENDA

Símbolo	Especificação
x1	indicação de peça/estrutura
⊕	indicação de vista de fachada

LEGENDA

Símbolo	Especificação
⊥	COTAS GERAIS
⊥	COTAS SECUNDÁRIAS



**PERSPECTIVA VILA GASTRONÔMICA**  
Esc.: 1/300



ARQUITETA:

GISELLE MOTTA DE PAULA  
CAU A76832-4

RESPONSÁVEL TÉCNICO:

ELISEU SILVA GARCIA  
CREA 13849 GO

PROPRIETÁRIO:

ORGANIZAÇÃO DAS  
VOLUNTÁRIAS DE GOIÁS

Av. T-14, 249 - St. Bueno,  
Goânia - GO, 74230-130

**PERSPECTIVA-  
T- VILA  
GASTRONÔMICA**

ETAPA DE PROJETO:

PROJETO EXECUTIVO

DATA: agosto 12, 2024

ARQUIVO:

R01-NATAL DO BEM OVG

REPRESENTAÇÃO TÉCNICA:


ISABELLY F. LACERDA  
VINICIUS CERQUEIRA B. BASTOS

**\*CONFERIR MEDIDAS  
NO LOCAL**

**OBSERVAÇÃO:** VER  
NOTAS TÉCNICAS AO  
FINAL DO  
DOCUMENTO PARA  
EXECUÇÃO DAS  
PEÇAS E  
ESTRUTURAS  
DETALHADAS

PRANCHA:

**T1 CONJUNTO DE GUIRLANDA E ARCO**

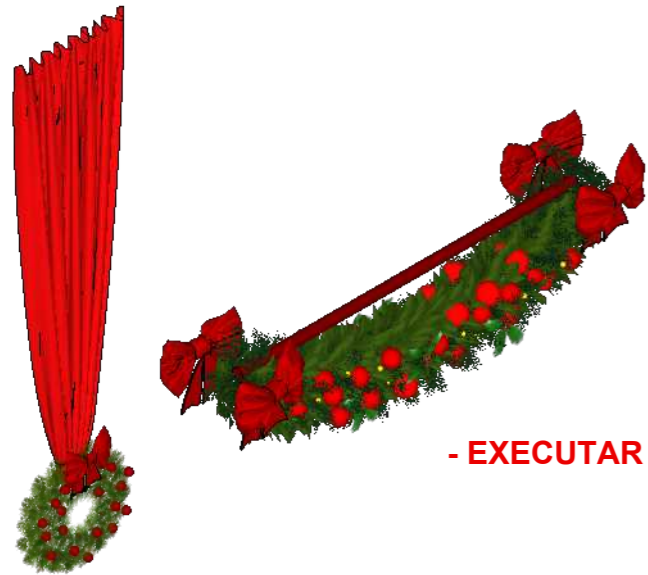


**PERSPECTIVA**  
Esc.: 1/75

- Faixa em veludo vermelho drapeado com laço, fixada na estrutura da tenda.
- Arco feito em estrutura metálica, preenchido com festão verde, cordão de led. Laço em veludo na frente e verso do arco com L=60cm
- Guirlanda feita em estrutura metálica preenchida com festão verde, cordão de led branco quente. Laço em veludo na frente e verso da guirlanda com L=60cm
- Preenchimento de guirlandas e arcos com bolas decorativas vermelhas, brilhantes, foscas e veludo com diâmetro entre 8-15cm e espaçadas a cada 10cm.

**- EXECUTAR 16 ARCOS E 32 FAIXAS COM GUIRLANDAS**



**VISTA LATERAL**  
Esc.: 1/100

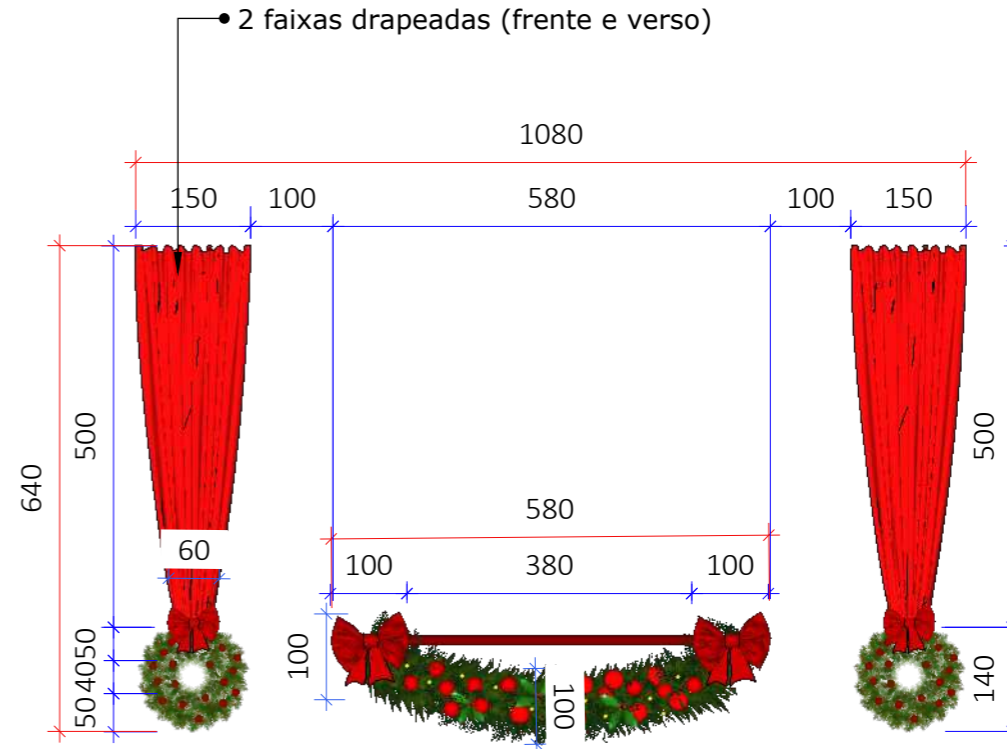

**VISTA FRONTAL**  
Esc.: 1/100


**T2 GUIRLANDA INSTAGRAMAVÉL**




**PERSPECTIVA**

- Guirlanda feita em estrutura metálica preenchida com festão verde, cordão de led branco quente.
- Preenchimento da guirlanda com bolas decorativas vermelhas, brilhantes, foscas e veludo com diâmetro entre 8-15cm e espaçadas a cada 10cm.
- Base da guirlanda em estrutura metálica revestida em festão verde.
- Banco em MDF pintado na cor vermelha;
- Laço vermelho feito em veludo;
- Colocar contrapeso compatível com o formato do elemento;

**- EXECUTAR 1 PEÇA**

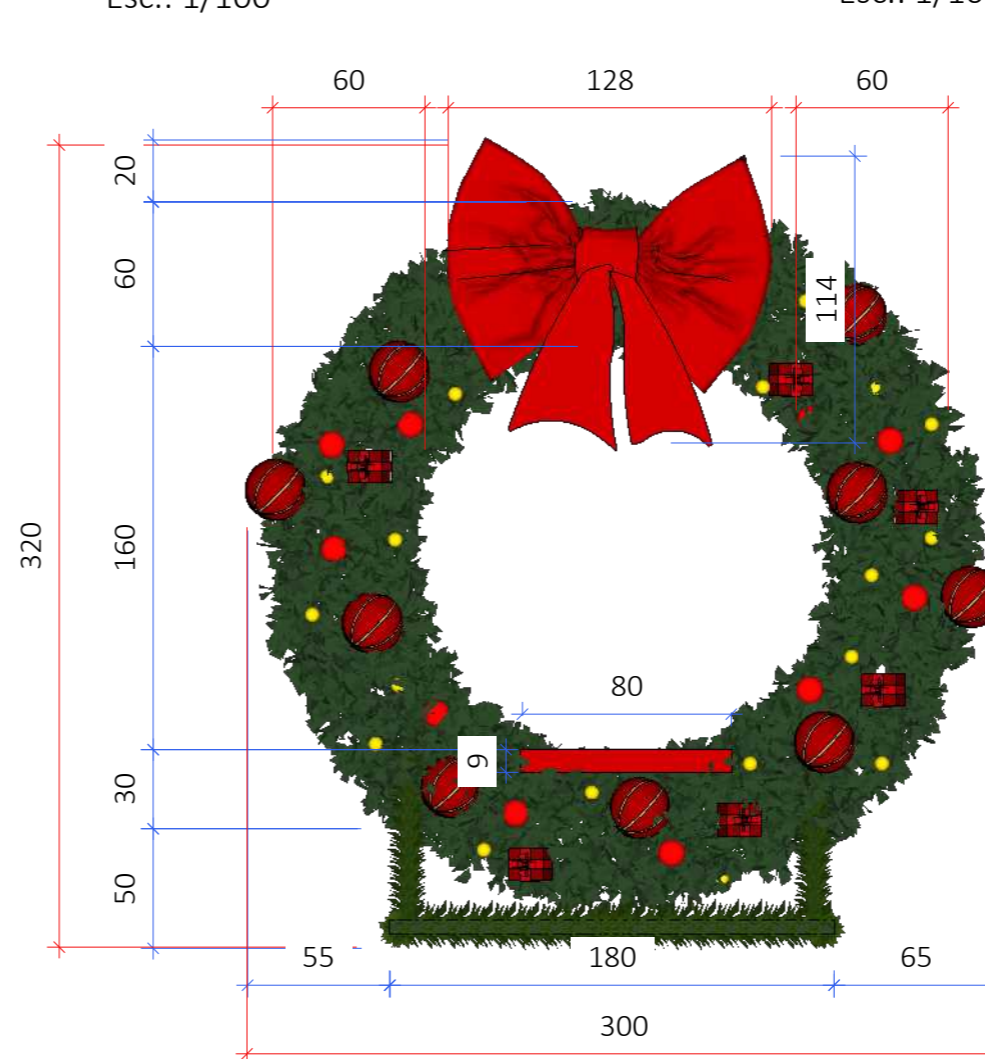

**VISTA FRONTAL**  
Esc.: 1/30

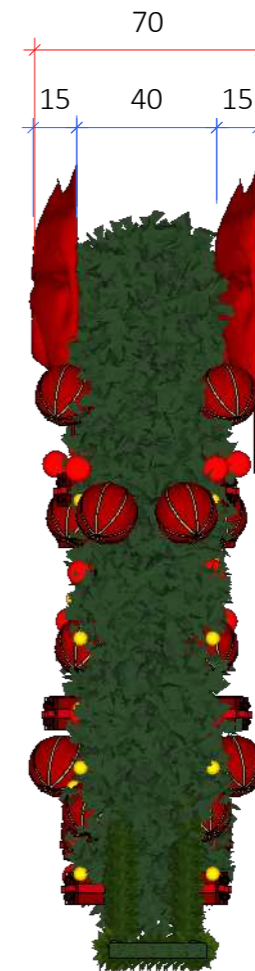

**VISTA LATERAL**  
Esc.: 1/30



ARQUITETA:  
GISELLE MOTTA DE PAULA  
CAU A76832-4

RESPONSÁVEL TÉCNICO:  
ELISEU SILVA GARCIA  
CREA 13849 GO

PROPRIETÁRIO:  
ORGANIZAÇÃO DAS  
VOLUNTÁRIAS DE GOIÁS

Av. T-14, 249 - St. Bueno,  
Goânia - GO, 74230-130

DETALHAMENTO-  
T- VILA  
GASTRONÔMICA

ETAPA DE PROJETO:  
PROJETO EXECUTIVO

DATA: agosto 12, 2024  
ARQUIVO:  
R01-NATAL DO BEM OVG

REPRESENTAÇÃO TÉCNICA:  
ISABELLY F. LACERDA  
VINICIUS CERQUEIRA B. BASTOS

**\*CONFERIR MEDIDAS  
NO LOCAL**

**OBSERVAÇÃO:** VER  
NOTAS TÉCNICAS AO  
FINAL DO  
DOCUMENTO PARA  
EXECUÇÃO DAS  
PEÇAS E  
ESTRUTURAS  
DETALHADAS

PRANCHA:




T3

### GUIRLANDA 4m




PERSPECTIVA  
Esc.: 1/50

- Guirlanda feita em estrutura metálica preenchida com festão verde, cordão de led branco quente.
- Preenchimento de guirlandas com bolas decorativas vermelhas, brilhantes, foscas e veludo com diâmetro entre 8-15cm e espaçadas a cada 10cm.
- Laço em veludo vermelho no topo frontal e posterior da guirlanda.
- Detalhes de caixas de presente de enfeite entre 15-20cm na cor vermelha, conforme mostra a figura ao lado.
- Base da guirlanda em estrutura metálica revestida em festão verde.
- Colocar contrapeso compatível com o formato do elemento;
- **EXECUTAR 1 PEÇA**

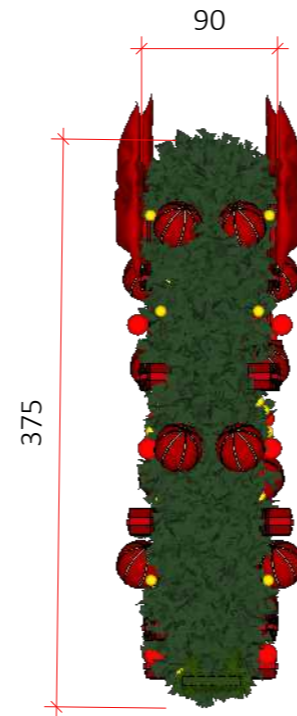

VISTA LATERAL  
Esc.: 1/50

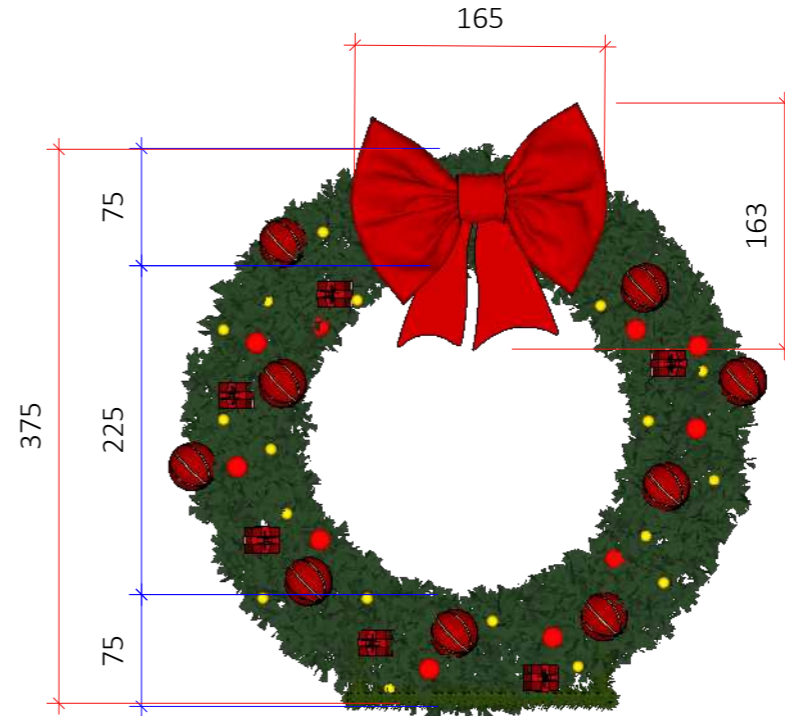

VISTA FRONTAL  
Esc.: 1/50



ARQUITETA:  
GISELLE MOTTA DE PAULA  
CAU A76832-4

RESPONSÁVEL TÉCNICO:  
ELISEU SILVA GARCIA  
CREA 13849 GO

PROPRIETÁRIO:  
ORGANIZAÇÃO DAS  
VOLUNTÁRIAS DE GOIÁS

Av. T-14, 249 - St. Bueno,  
Goânia - GO, 74230-130

### DETALHAMENTO- T- VILA GASTRONÔMICA

ETAPA DE PROJETO:  
PROJETO EXECUTIVO

DATA: agosto 12, 2024  
ARQUIVO:  
R01-NATAL DO BEM OVG

REPRESENTAÇÃO TÉCNICA:  
ISABELLY F. LACERDA  
VINICIUS CERQUEIRA B. BASTOS


**\*CONFERIR MEDIDAS  
NO LOCAL**

**OBSERVAÇÃO:** VER  
NOTAS TÉCNICAS AO  
FINAL DO  
DOCUMENTO PARA  
EXECUÇÃO DAS  
PEÇAS E  
ESTRUTURAS  
DETALHADAS

PRANCHA:

T4


### CONJUNTO DE FESTÃO VILA GASTRONÔMICA

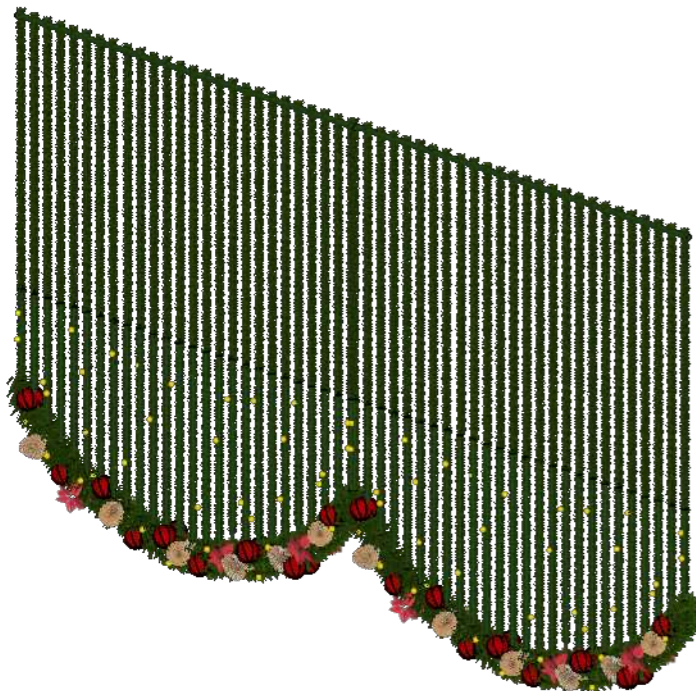


PERSPECTIVA  
Esc.: 1/100

- Conjunto de cordões de festões e arco;
- Sequência de festões verdes estruturados com cabo metálico na vertical com cordões de led, branco quente, para fixar o arco. Com espaçamento de 10 cm entre cada;
- Arco em estrutura metálica preenchido com festões verdes, com cordão de led branco quente.
- Preenchimento de arcos com bolas decorativas vermelhas, brilhantes, foscas e veludo com diâmetro entre 8-15cm e espaçadas a cada 10cm.

- **EXECUTAR 1 PEÇA**

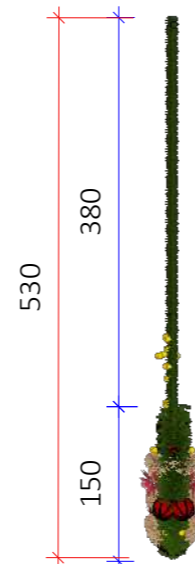


VISTA LATERAL  
Esc.: 1/75

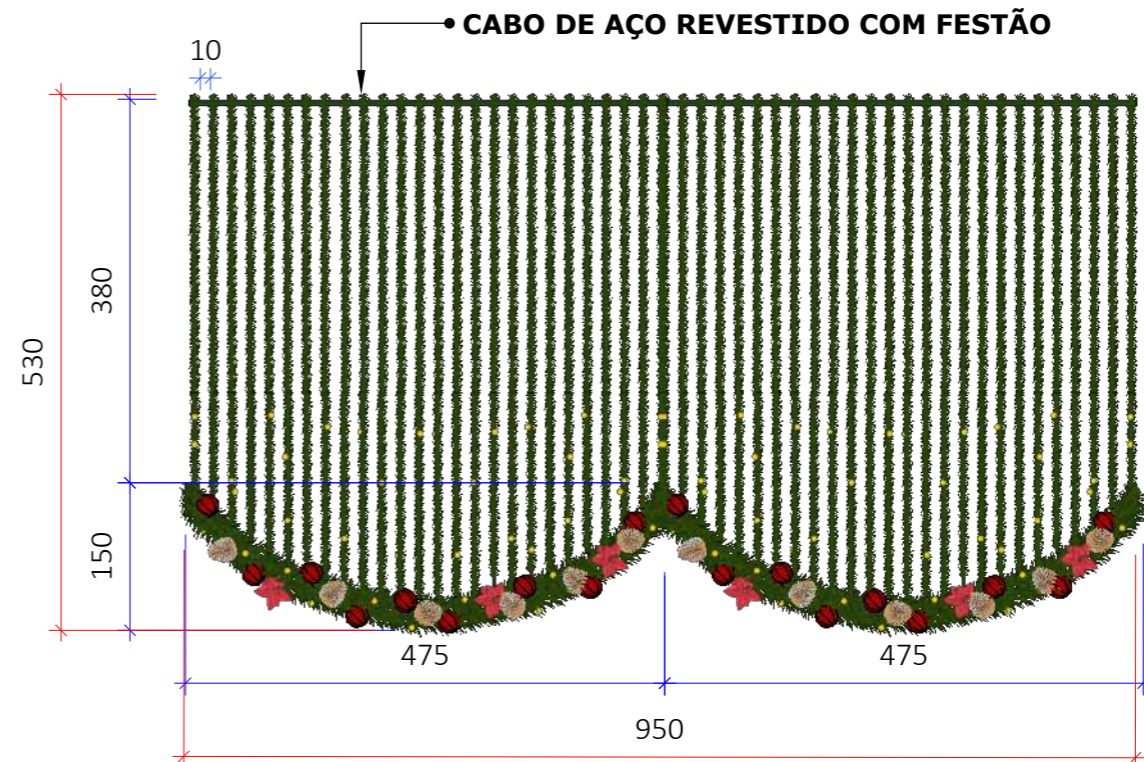

VISTA FRONTAL  
Esc.: 1/75

T5.1


ÁRVORE 2,80m

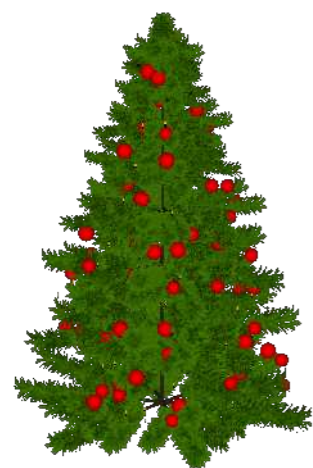


PERSPECTIVA  
Esc.: 1/100

- Árvores em festão na cor verde.
- Preenchimento da árvore com bolas decorativas vermelhas, brilhantes, foscas e veludo com diâmetro entre 8-15cm e espaçadas a cada 10cm.
- Cordão de led na cor branco quente.
- Anexar contrapeso compatível com o formato do elemento;

**- EXECUTAR 4 PEÇAS**

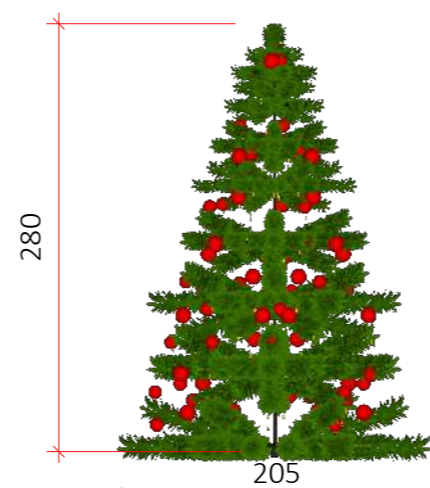

VISTA LATERAL  
Esc.: 1/50

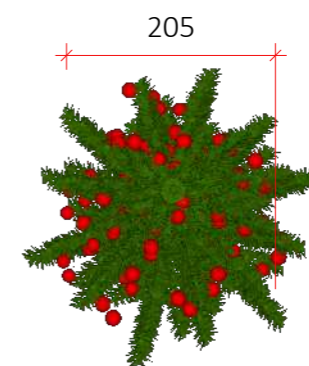

VISTA SUPERIOR  
Esc.: 1/50

T5.2


ÁRVORE 3,80m




PERSPECTIVA  
Esc.: 1/50

- Árvores em festão na cor verde.
- Preenchimento da árvore com bolas decorativas vermelhas, brilhantes, foscas e veludo com diâmetro entre 8-15cm e espaçadas a cada 10cm.
- Cordão de led na cor branco quente.
- Anexar contrapeso compatível com o formato do elemento;

**- EXECUTAR 2 PEÇAS**

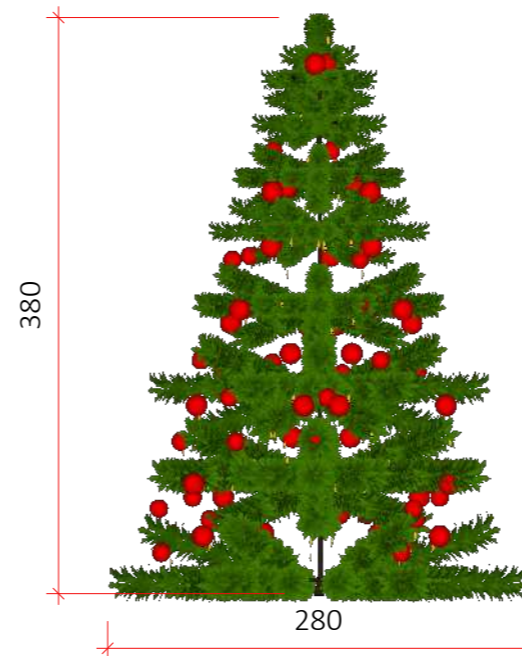

VISTA LATERAL  
Esc.: 1/50

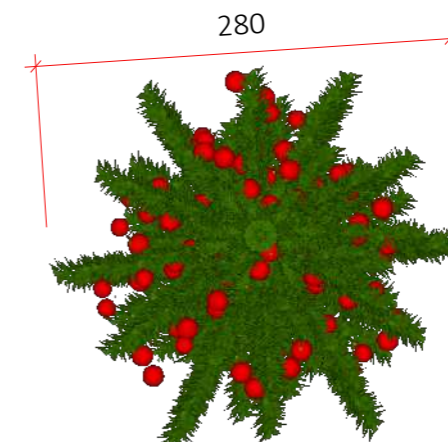

VISTA SUPERIOR  
Esc.: 1/50

LEGENDA

Símbolo	Especificação
	COTAS GERAIS
	COTAS SECUNDÁRIAS



ARQUITETA:

GISELLE MOTTA DE PAULA  
CAU A76832-4

RESPONSÁVEL TÉCNICO:

ELISEU SILVA GARCIA  
CREA 13849 GO

PROPRIETÁRIO:

ORGANIZAÇÃO DAS  
VOLUNTÁRIAS DE GOIÁS

Av. T-14, 249 - St. Bueno,  
Goiânia - GO, 74230-130

DETALHAMENTO-  
T- VILA  
GASTRONÔMICA

ETAPA DE PROJETO:  
PROJETO EXECUTIVO

DATA: agosto 12, 2024

ARQUIVO:

R01-NATAL DO BEM OVG

REPRESENTAÇÃO TÉCNICA:


ISABELLY F. LACERDA

VINICIUS CERQUEIRA B. BASTOS

**\*CONFERIR MEDIDAS  
NO LOCAL**

**OBSERVAÇÃO: VER  
NOTAS TÉCNICAS AO  
FINAL DO  
DOCUMENTO PARA  
EXECUÇÃO DAS  
PEÇAS E  
ESTRUTURAS  
DETALHADAS**

PRANCHA:

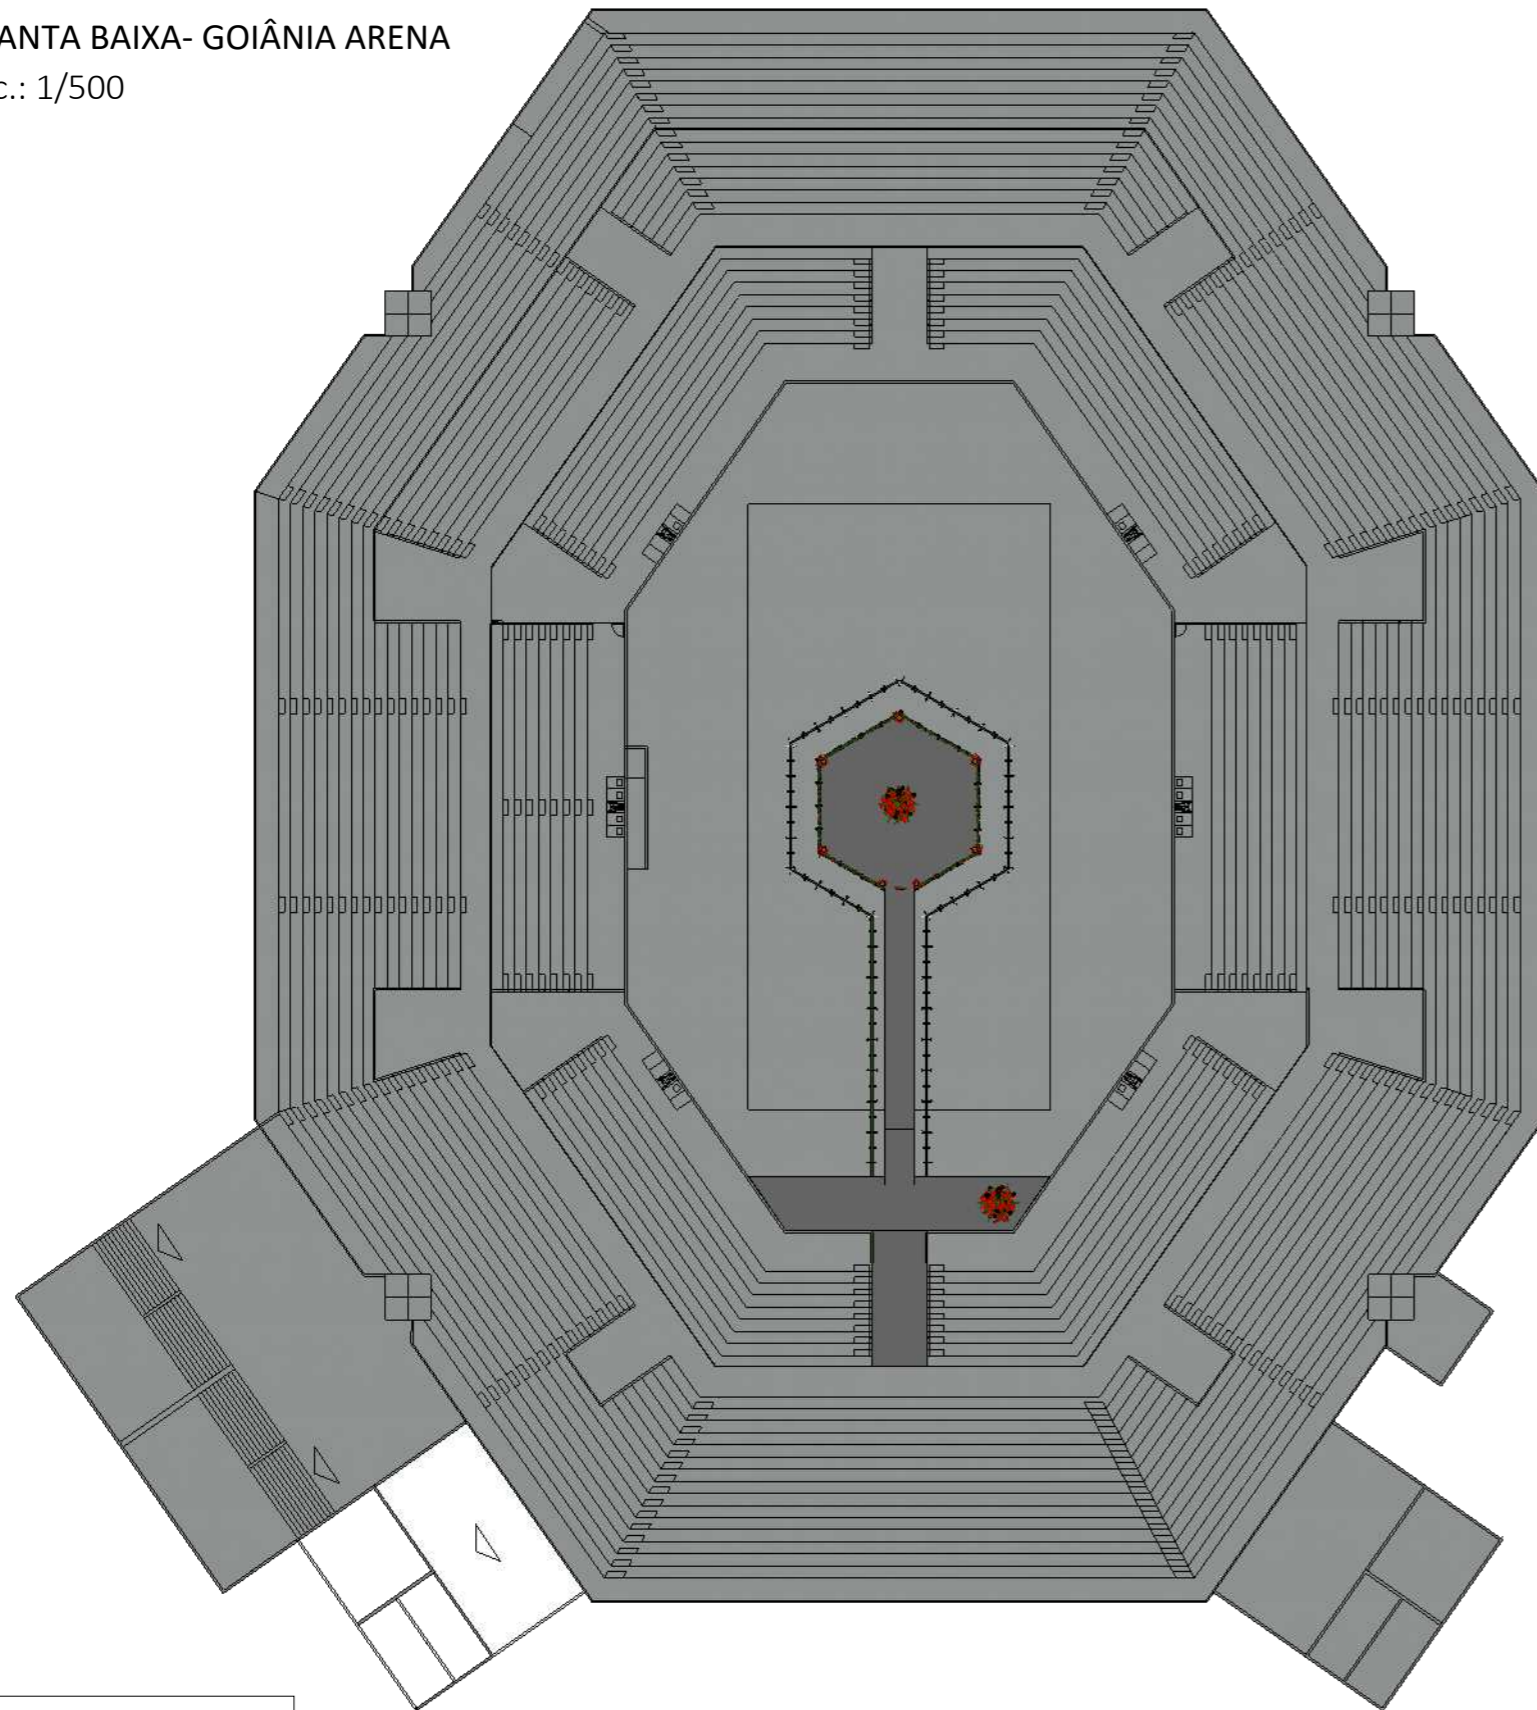

LEGENDA


Símbolo	Especificação
	COTAS GERAIS
	COTAS SECUNDÁRIAS

LEGENDA

Símbolo	Especificação
	Piso em carpete neutro 1,2cm de altura. A= 248,50 m2
	indicação de peça/estrutura
	indicação de vista de fachada

LEGENDA-PEÇAS/ESTRUTURAS DETALHADAS

Espaço	Cód	Peças/estrutura	Prancha
GOIÂNIA ARENA	A1	Cordão de festão	4
	A2	Letra caixa "Natal do Bem"	5
	A3	Árvore	6
	A4	Pilar Q30 revestido	6
	A5	Guirlanda	6

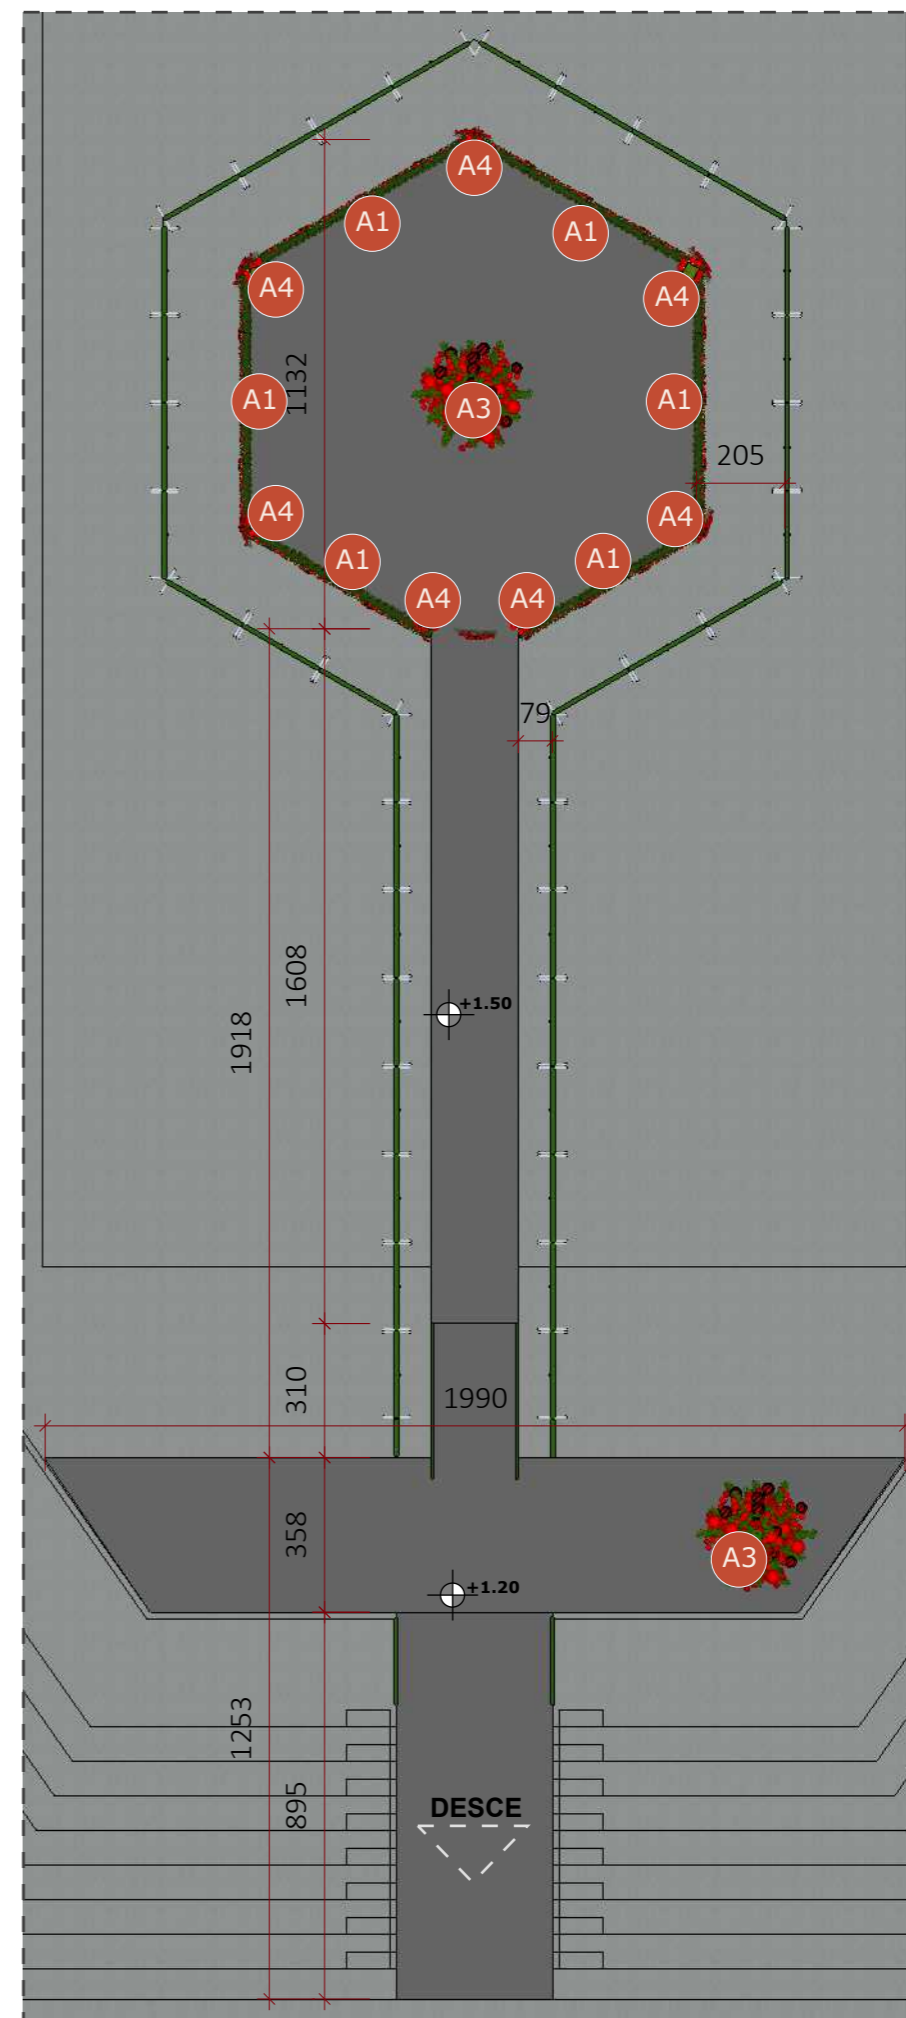

ARQUITETA:

GISELLE MOTTA DE PAULA  
CAU A76832-4

RESPONSÁVEL TÉCNICO:

ELISEU SILVA GARCIA  
CREA 13849 GO

PROPRIETÁRIO:

ORGANIZAÇÃO DAS  
VOLUNTÁRIAS DE GOIÁS

Av. T-14, 249 - St. Bueno,  
Goiânia - GO, 74230-130

DETALHAMENTOS-  
DECORAÇÃO  
GOIÂNIA ARENA

ETAPA DE PROJETO:  
PROJETO EXECUTIVO

DATA: agosto 9, 2024

ARQUIVO:

R01-NATAL DO BEM OVG

REPRESENTAÇÃO TÉCNICA:  
ISABELLY F. LACERDA  
VINICIUS CERQUEIRA B. BASTOS

**\*CONFERIR MEDIDAS  
NO LOCAL**


**OBSERVAÇÃO: VER  
NOTAS TÉCNICAS AO  
FINAL DO  
DOCUMENTO PARA  
EXECUÇÃO DAS  
PEÇAS E  
ESTRUTURAS  
DETALHADAS**

PRANCHA:

• TESTEIRA DO PALCO 360° EM PAINEL DE LED

LEGENDA-PEÇAS/ESTRUTURAS DETALHADAS

Espaço	Cód	Peças/estrutura	Prancha
GOIÂNIA ARENA	A1	Cordão de festão	4
	A2	Letra caixa "Natal do Bem"	5
	A3	Árvore	6
	A4	Pilar Q30 revestido	6
	A5	Guirlanda	6

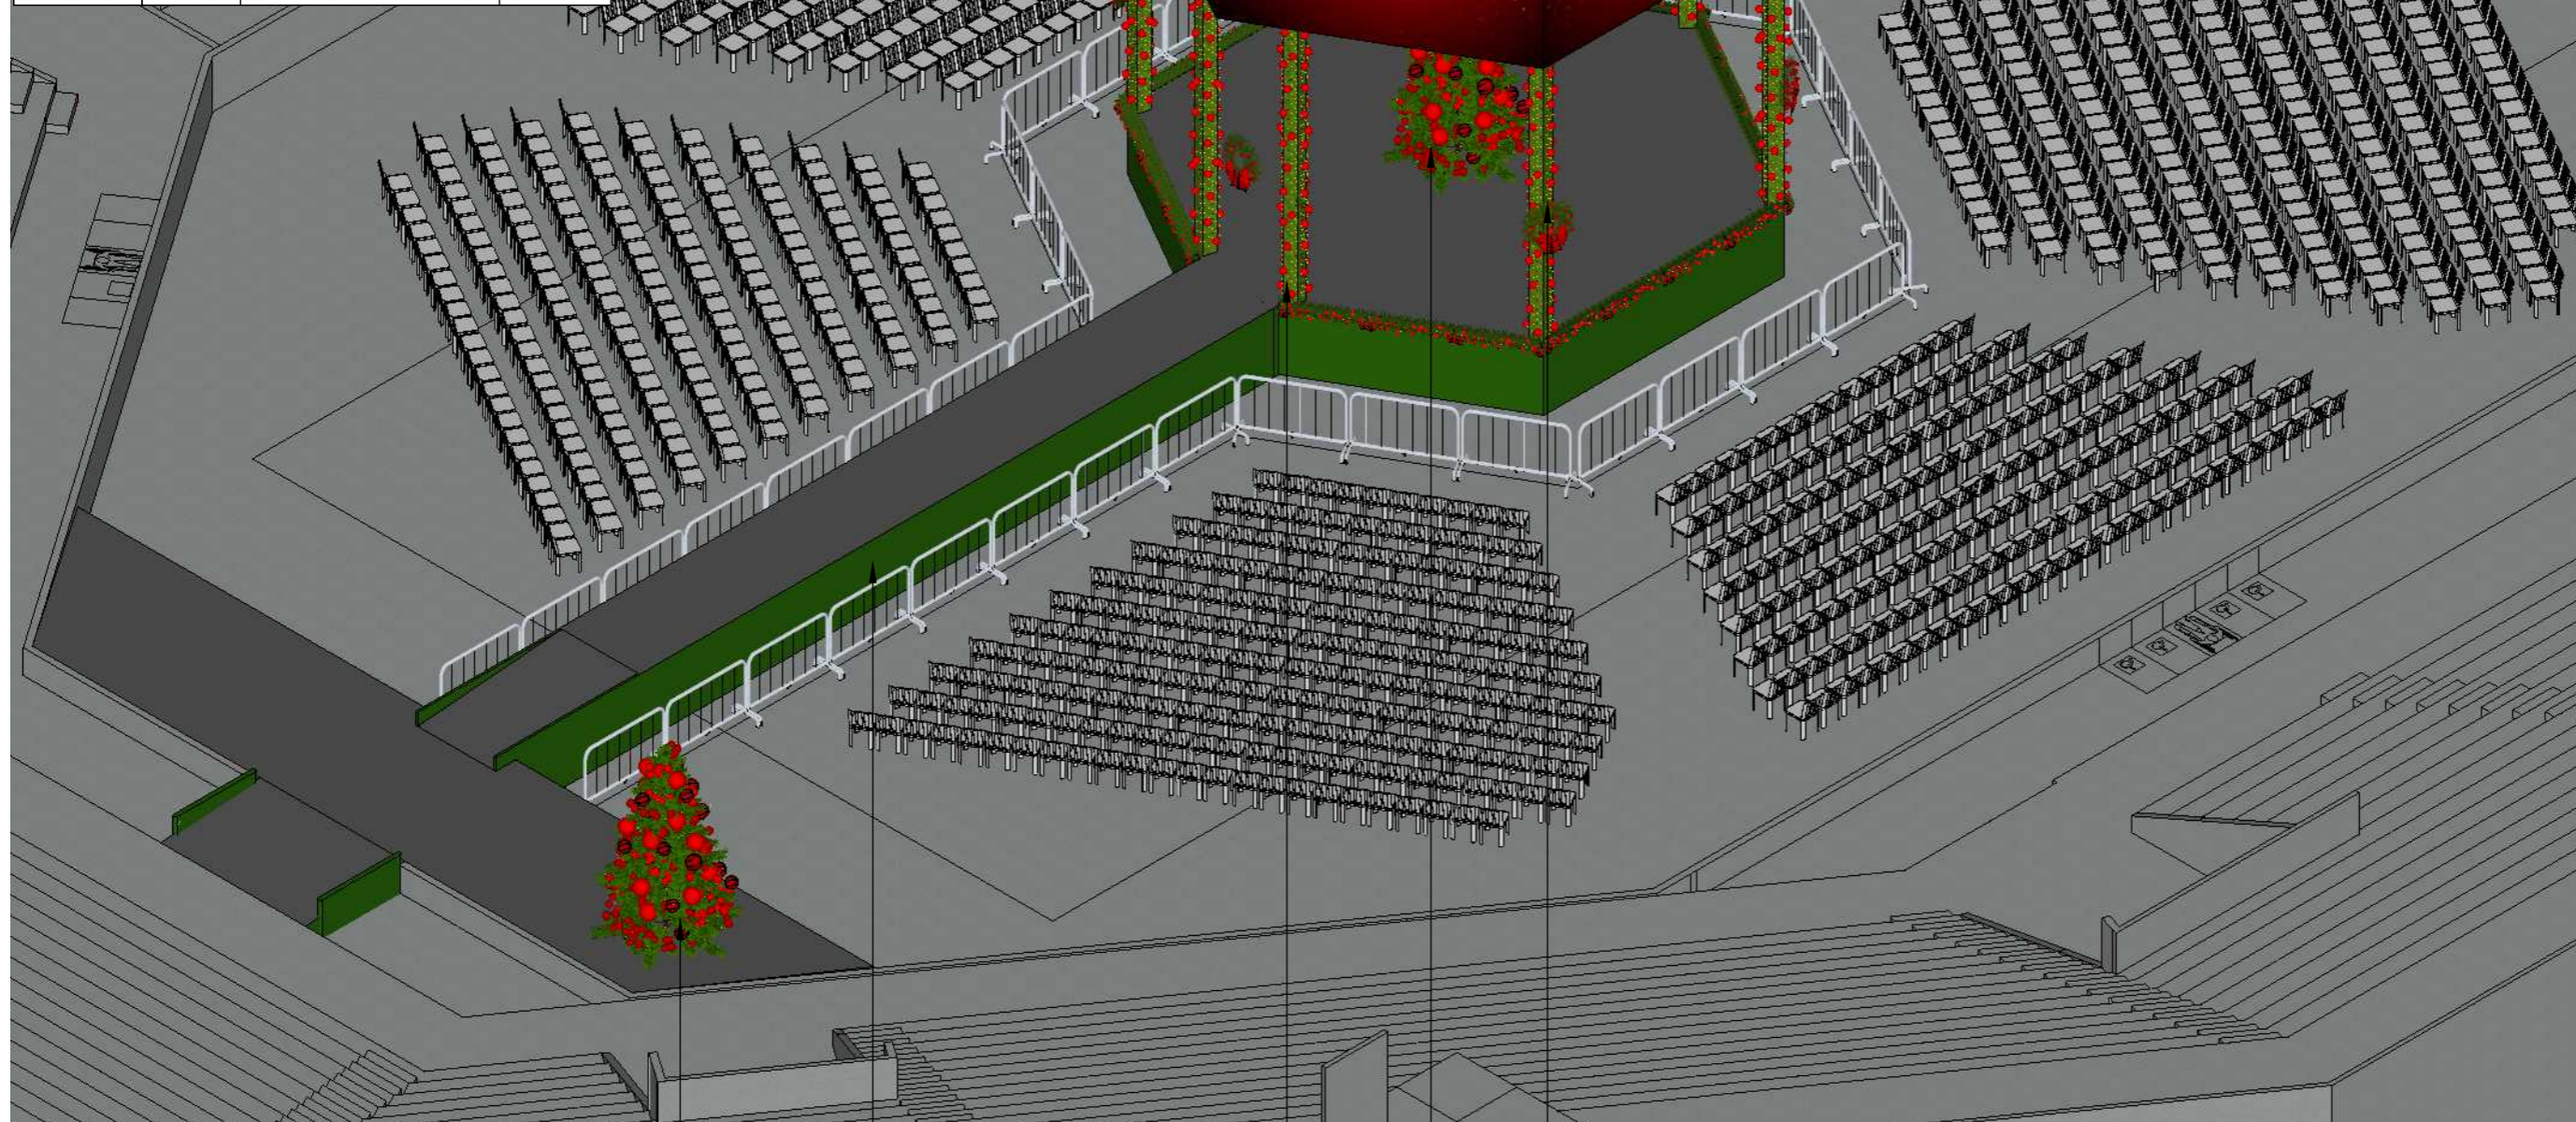

ARQUITETA:

GISELLE MOTTA DE PAULA  
CAU A76832-4

RESPONSÁVEL TÉCNICO:

ELISEU SILVA GARCIA  
CREA 13849 GO

PROPRIETÁRIO:

ORGANIZAÇÃO DAS  
VOLUNTÁRIAS DE GOIÁS

Av. T-14, 249 - St. Bueno,  
Goiânia - GO, 74230-130

**DETALHAMENTOS-  
DECORAÇÃO  
GOIÂNIA ARENA**

ETAPA DE PROJETO:

PROJETO EXECUTIVO

DATA: agosto 9, 2024

ARQUIVO:

R01-NATAL DO BEM OVG

REPRESENTAÇÃO TÉCNICA:

ISABELLY F. LACERDA  
VINICIUS CERQUEIRA B. BASTOS

**\*CONFERIR MEDIDAS  
NO LOCAL**

**OBSERVAÇÃO:** VER  
NOTAS TÉCNICAS AO  
FINAL DO  
DOCUMENTO PARA  
EXECUÇÃO DAS  
PEÇAS E  
ESTRUTURAS  
DETALHADAS

PRANCHA:

**A** PERSPECTIVA- PALCO 360°  
Esc.: 1/125

• A5

• A3


• A4

• ENVELOPAMENTO DAS LATERAIS DO PALCO  
EM TECIDO OXFORD VERDE

• A3

LEGENDA-PEÇAS/ESTRUTURAS DETALHADAS

Espaço	Cód	Peças/estrutura	Prancha
GOIÂNIA ARENA	A1	Cordão de festão	4
	A2	Letra caixa "Natal do Bem"	5
	A3	Árvore	6
	A4	Pilar Q30 revestido	6
	A5	Guirlanda	6

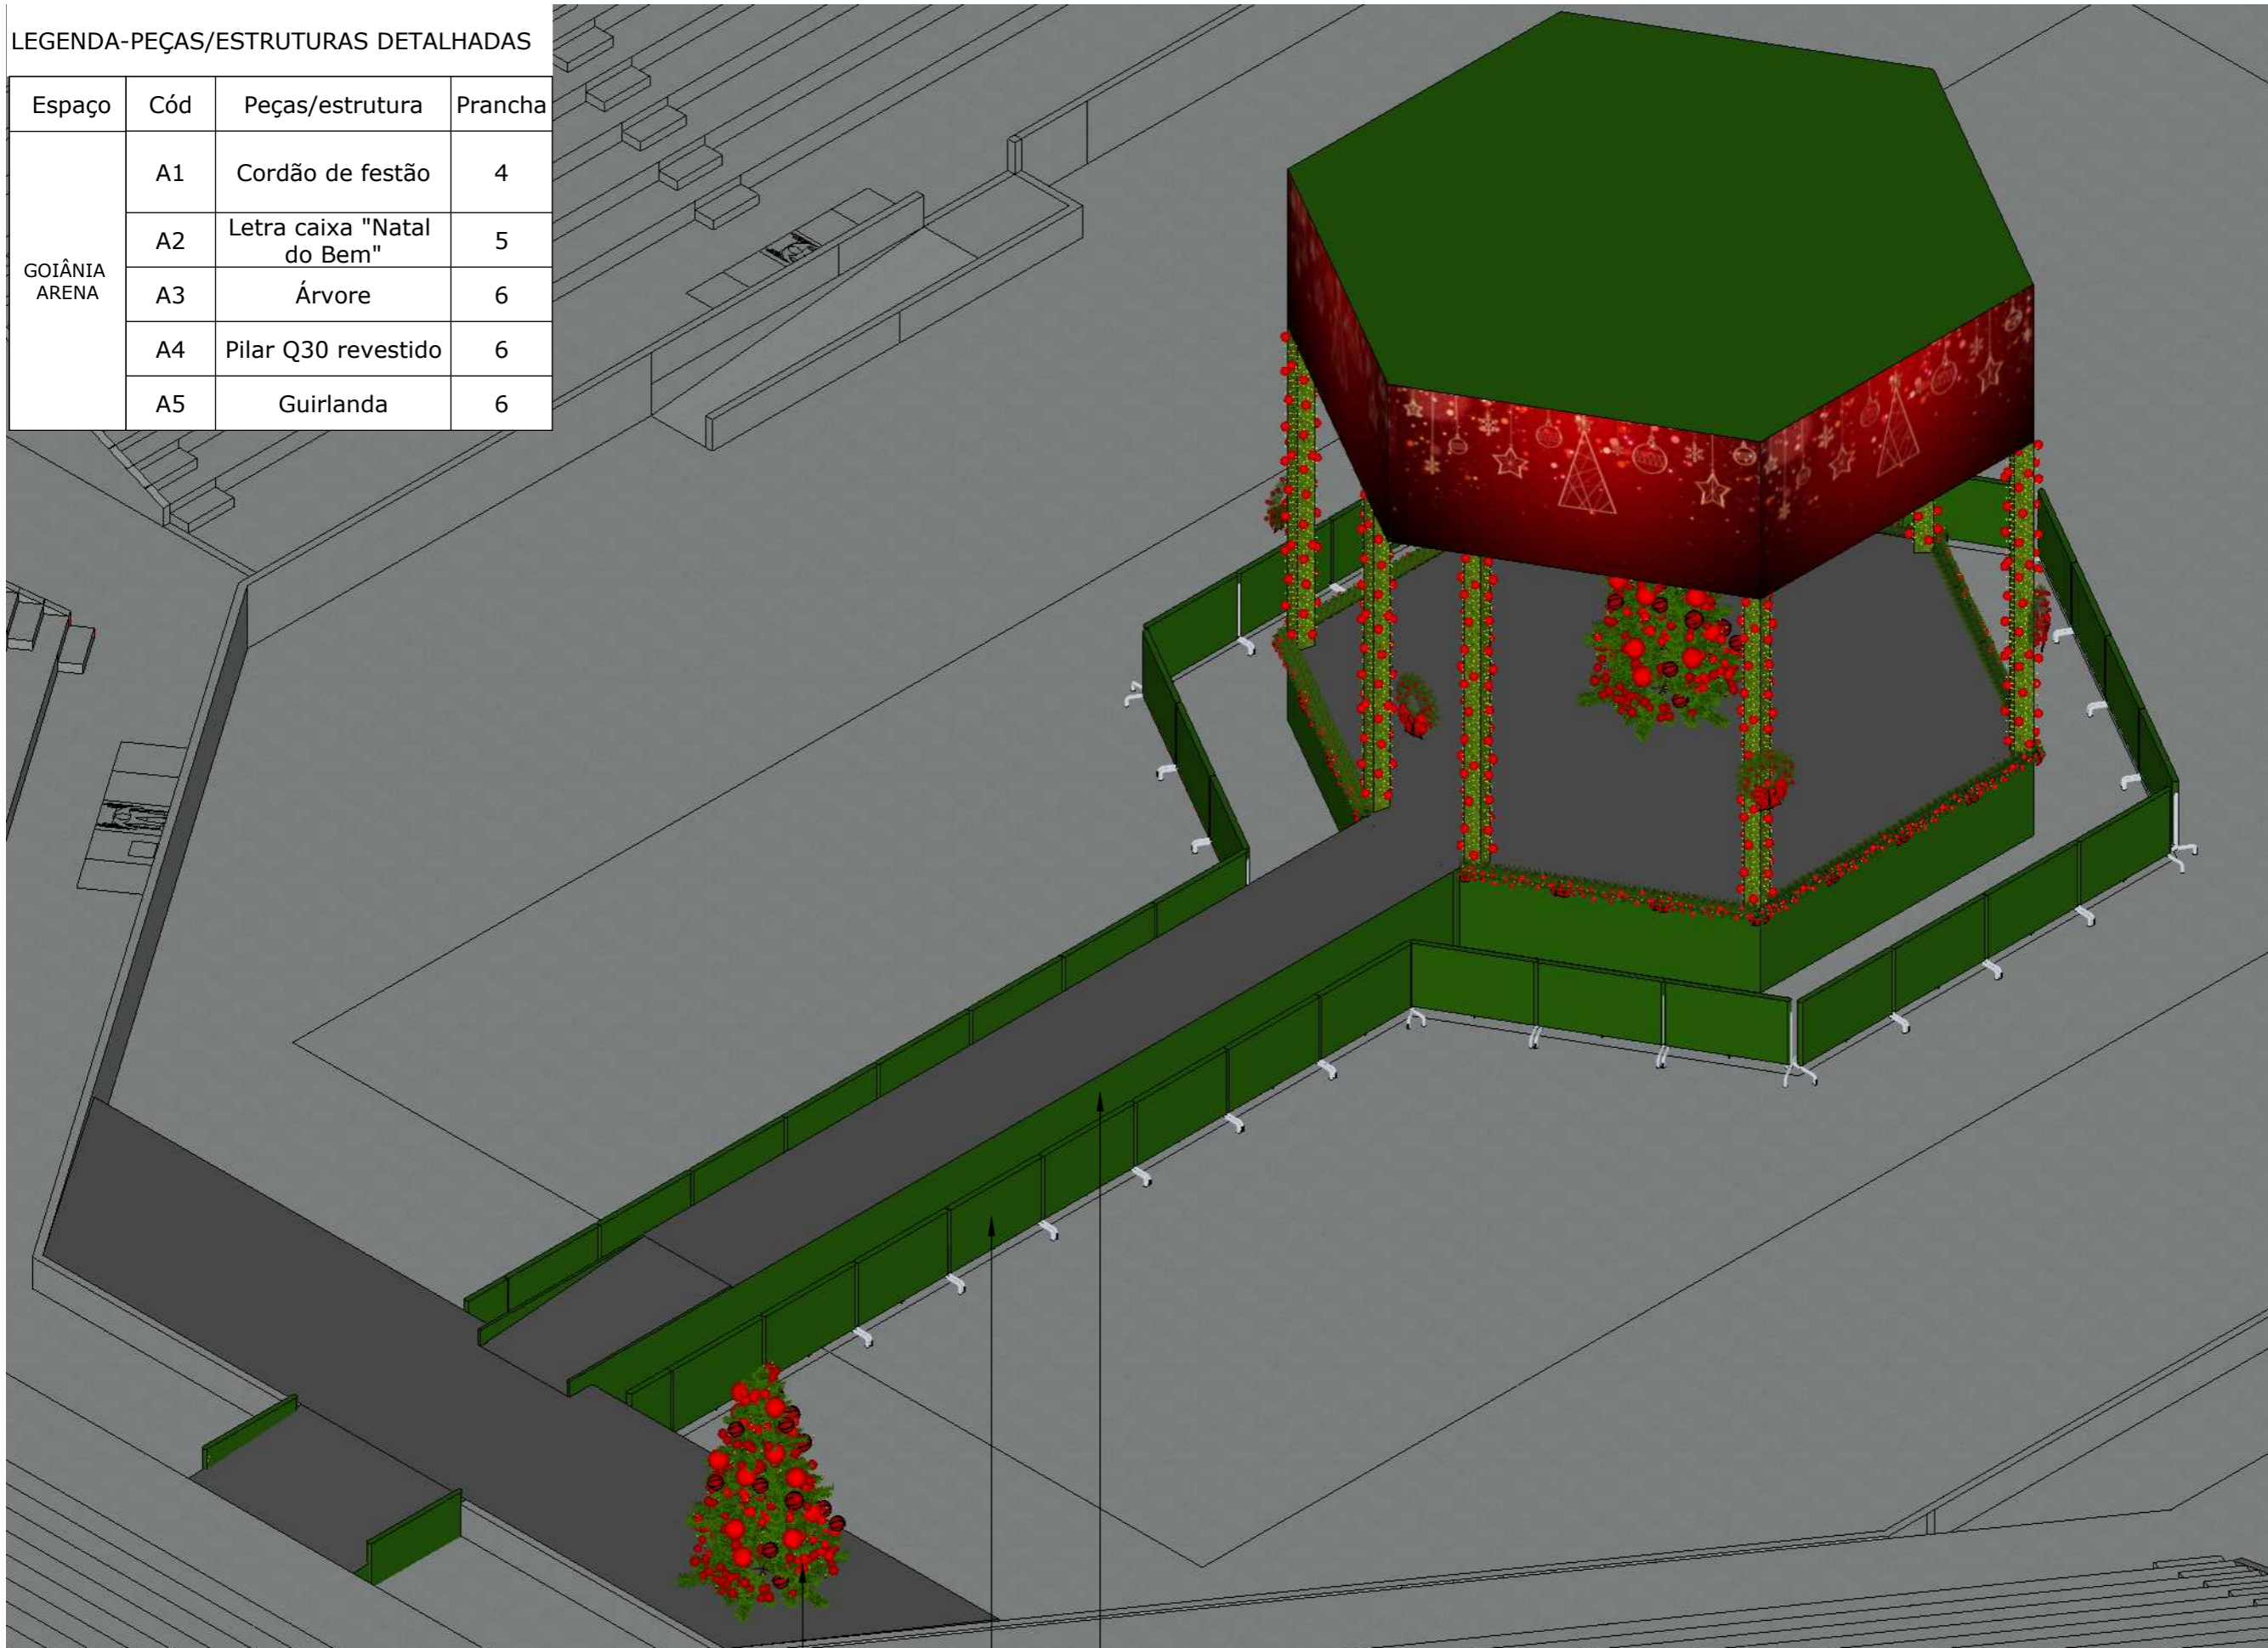

**A** PERSPECTIVA- PALCO 360°  
Esc.: 1/100

- PAINEL DE FECHAMENTO DAS LATERAIS DO PISO EM TECIDO VERDE
- CAPAS PARA OS GRADIS NA COR VERDE
- A3



ARQUITETA:

GISELLE MOTTA DE PAULA  
CAU A76832-4

RESPONSÁVEL TÉCNICO:

ELISEU SILVA GARCIA  
CREA 13849 GO

PROPRIETÁRIO:

ORGANIZAÇÃO DAS  
VOLUNTÁRIAS DE GOIÁS

Av. T-14, 249 - St. Bueno,  
Goiânia - GO, 74230-130

**DETALHAMENTOS-  
DECORAÇÃO  
GOIÂNIA ARENA**

ETAPA DE PROJETO:  
PROJETO EXECUTIVO

DATA: agosto 9, 2024

ARQUIVO:

R01-NATAL DO BEM OVG


REPRESENTAÇÃO TÉCNICA:  
ISABELLY F. LACERDA  
VINICIUS CERQUEIRA B. BASTOS

**\*CONFERIR MEDIDAS  
NO LOCAL**

**OBSERVAÇÃO:** VER  
NOTAS TÉCNICAS AO  
FINAL DO  
DOCUMENTO PARA  
EXECUÇÃO DAS  
PEÇAS E  
ESTRUTURAS  
DETALHADAS

PRANCHA:



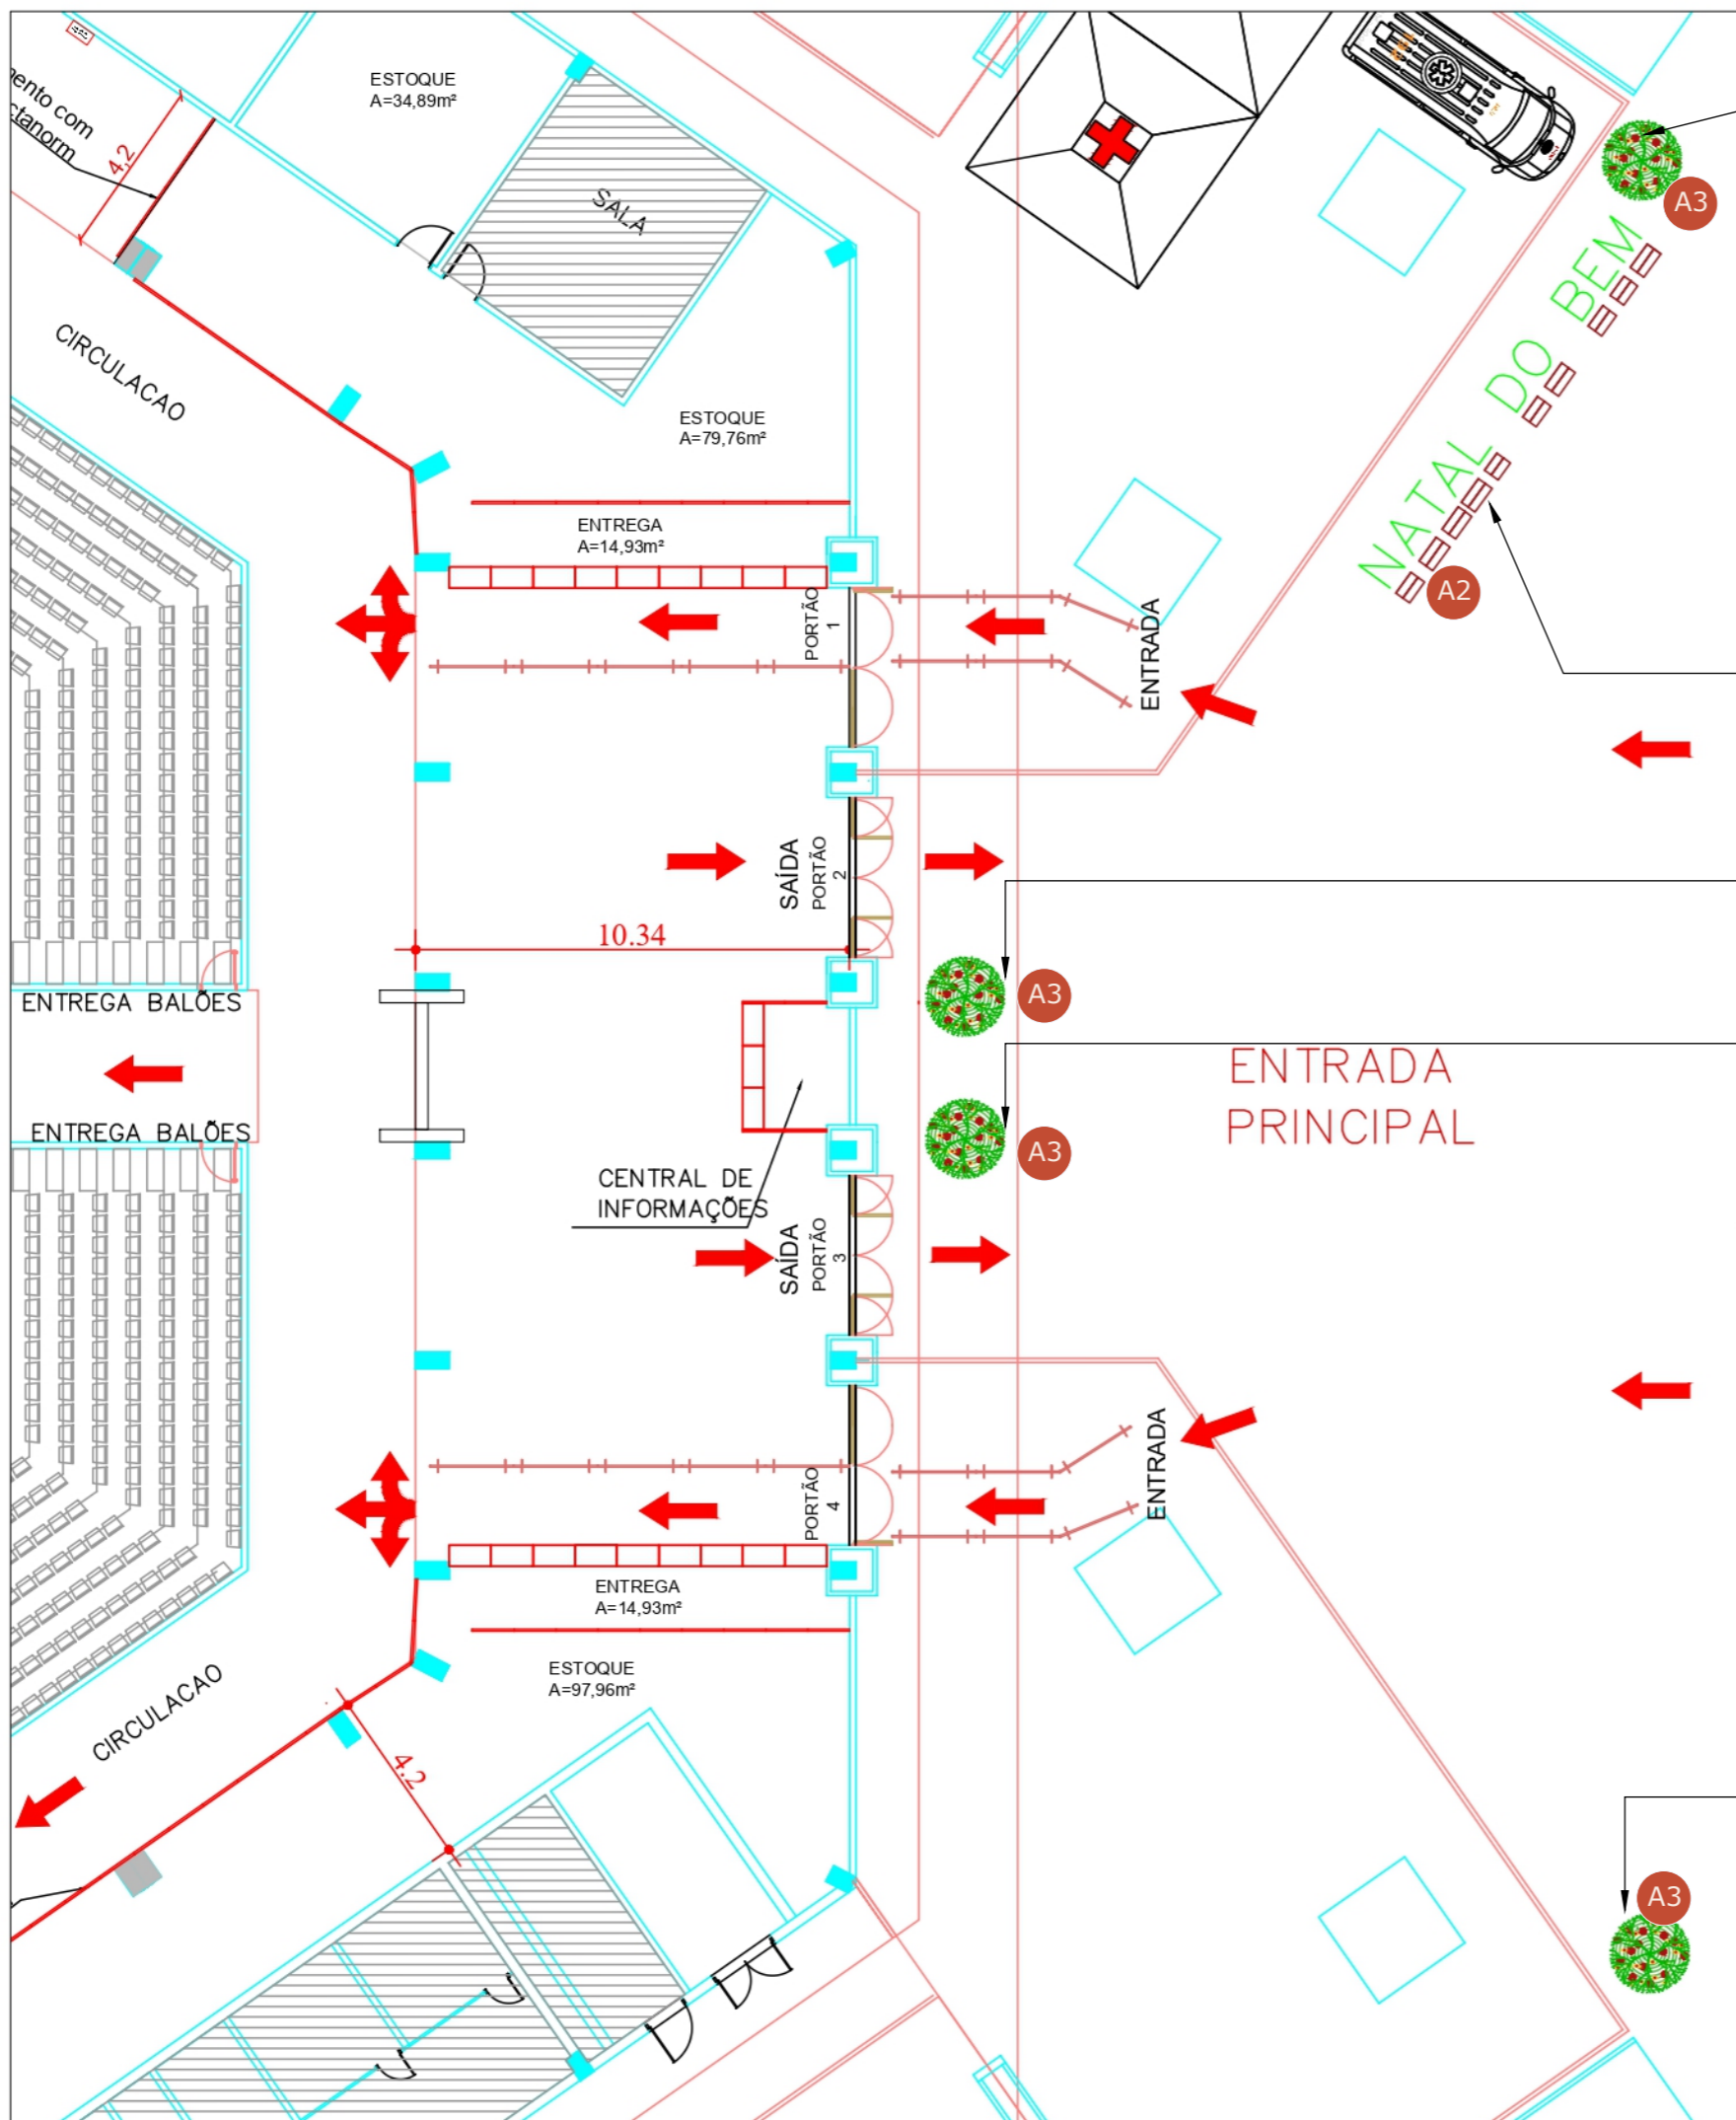

• CADA LETRA POSSUI APROXIMADAMENTE 1,00x 0,85m E PROFUNDIDADE=25cm

• CAIXA DE LETRAS "NATAL DO BEM"

**A2** LETRA CAIXA "NATAL DO BEM"

- Letra caixa existente em estrutura metálica e superfícies em tela metálica
- Preencher caixas de letras com bolas decorativas vermelhas brilhantes, foscas e/ou veludo com diâmetros entre 8-12cm sem espaçamento entre elas.



ARQUITETA:  
GISELLE MOTTA DE PAULA  
CAU A76832-4

RESPONSÁVEL TÉCNICO:  
ELISEU SILVA GARCIA  
CREA 13849 GO

PROPRIETÁRIO:  
ORGANIZAÇÃO DAS  
VOLUNTÁRIAS DE GOIÁS

Av. T-14, 249 - St. Bueno,  
Goiânia - GO, 74230-130

**DETALHAMENTOS-  
DECORAÇÃO  
GOIÂNIA ARENA**

ETAPA DE PROJETO:  
PROJETO EXECUTIVO

DATA: agosto 9, 2024  
ARQUIVO:  
R01-NATAL DO BEM OVG

REPRESENTAÇÃO TÉCNICA:  
ISABELLY F. LACERDA  
VINICIUS CERQUEIRA B. BASTOS

**\*CONFERIR MEDIDAS  
NO LOCAL**


**OBSERVAÇÃO:** VER  
NOTAS TÉCNICAS AO  
FINAL DO  
DOCUMENTO PARA  
EXECUÇÃO DAS  
PEÇAS E  
ESTRUTURAS  
DETALHADAS

PRANCHA:

A3

### ÁRVORE 4m

- Árvores em festão na cor verde.
- Preenchimento da árvore com bolas vermelhas, brilhantes, foscas e veludo com diâmetro entre 8-15cm e espaçadas a cada 10cm dimensões variadas.
- Cordão de led na cor branco quente.
- Anexar contrapeso compatível com o formato do elemento;

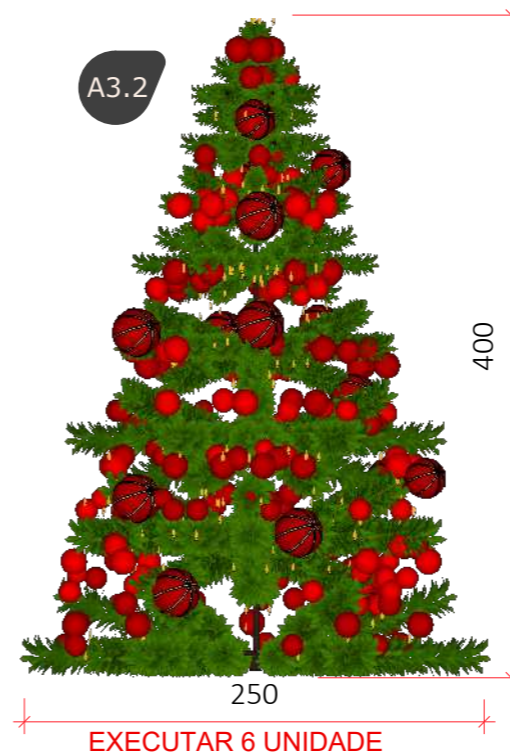

A4

### PILAR Q30 REVESTIDO

- Preenchimento dos painéis dos pilares com festão verde e instalação de bolas vermelhas brilhantes, foscas e em veludo vermelho espalhadas de forma homogênea
- Iluminação em cordão de led branco quente.
- 10 unidades de bola/m<sup>2</sup> com diâmetro das bolas entre 8-20cm.


\*obs: não considerar envelopamento em forração no orçamento. Essa etapa será fornecida.




A5

### GUIRLANDA

- Guirlanda feita em estrutura metálica preenchida com festão verde, cordão de led branco quente.
- Preenchimento da guirlanda com bolas decorativas vermelhas, brilhantes, foscas e veludo com diâmetro entre 8-15cm e espaçadas a cada 10cm.
- Base da guirlanda em estrutura metálica revestida em festão verde.
- Laço vermelho feito em veludo;

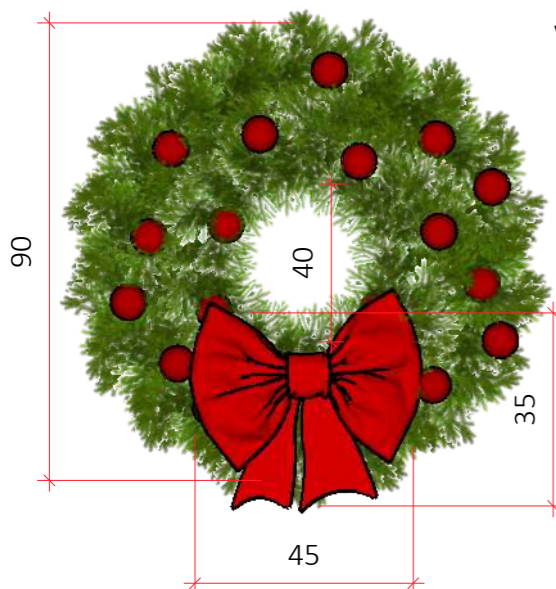

- EXECUTAR 6 UNIDADES

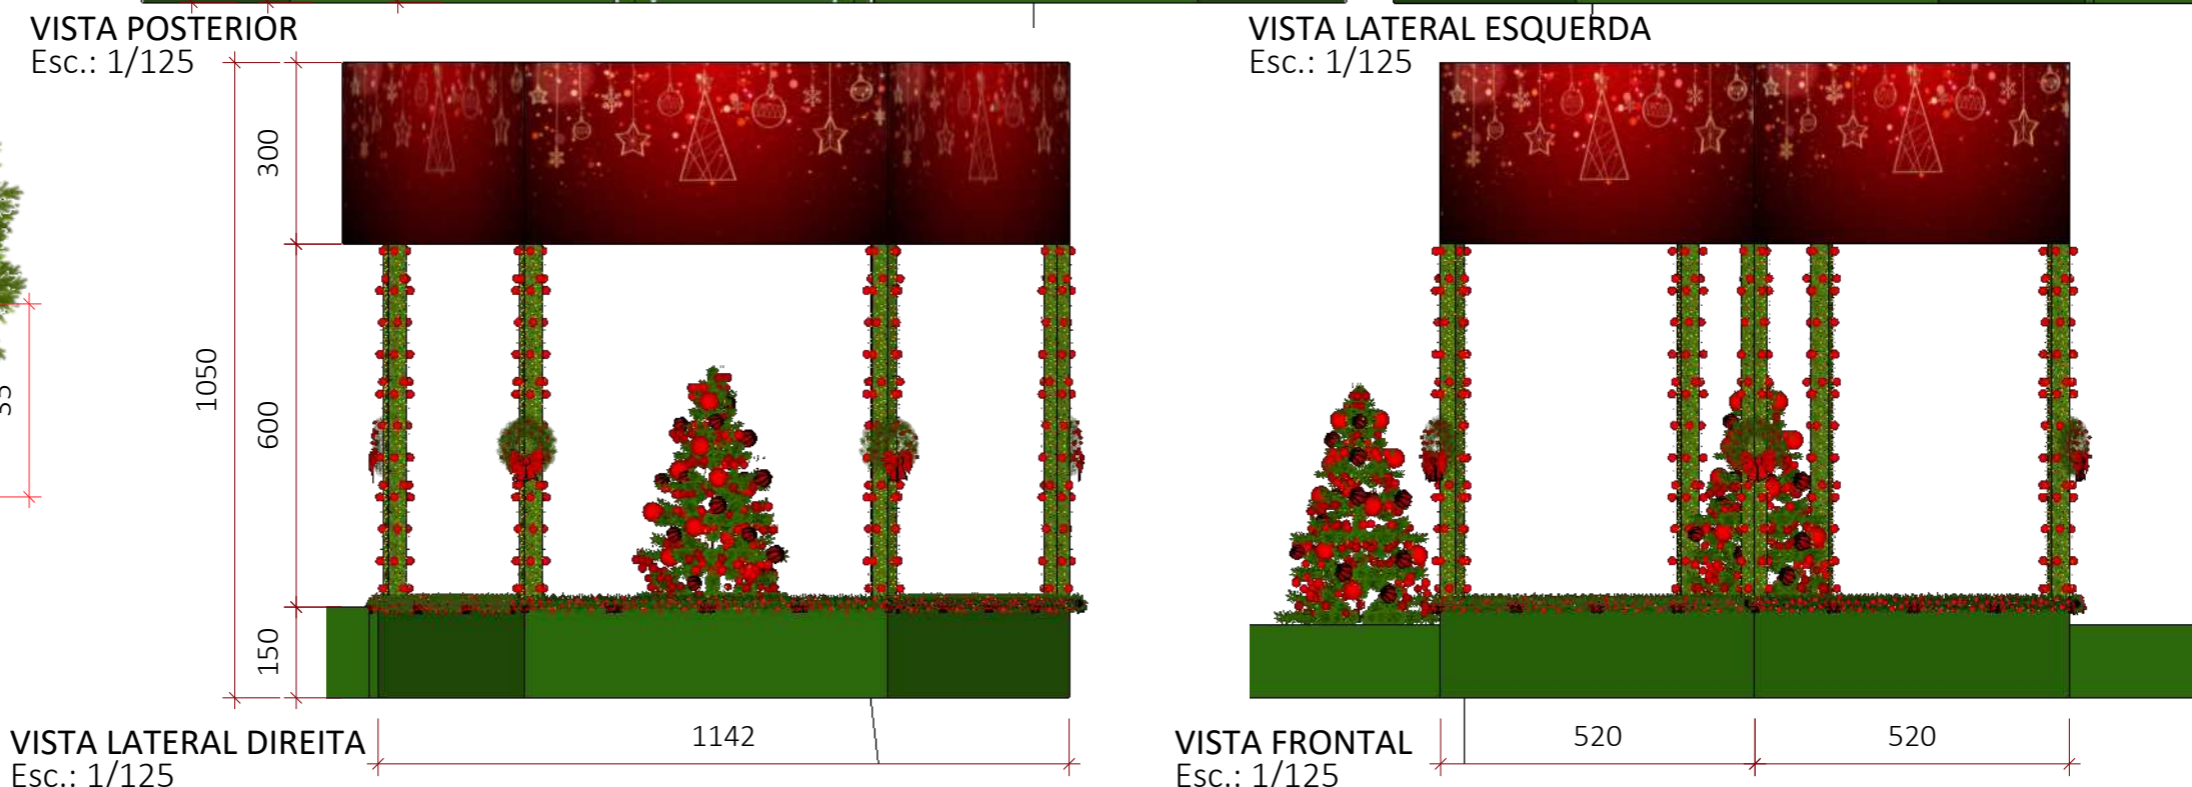

ARQUITETA:

GISELLE MOTTA DE PAULA  
CAU A76832-4

RESPONSÁVEL TÉCNICO:

ELISEU SILVA GARCIA  
CREA 13849 GO

PROPRIETÁRIO:

ORGANIZAÇÃO DAS  
VOLUNTÁRIAS DE GOIÁS

Av. T-14, 249 - St. Bueno,  
Goiânia - GO, 74230-130

### DETALHAMENTOS- DECORAÇÃO GOIÂNIA ARENA

ETAPA DE PROJETO:  
PROJETO EXECUTIVO

DATA: agosto 9, 2024  
ARQUIVO:

R01-NATAL DO BEM OVG

REPRESENTAÇÃO TÉCNICA:  
ISABELLY F. LACERDA  
VINICIUS CERQUEIRA B. BASTOS

**\*CONFERIR MEDIDAS  
NO LOCAL**

**OBSERVAÇÃO:** VER  
NOTAS TÉCNICAS AO  
FINAL DO  
DOCUMENTO PARA  
EXECUÇÃO DAS  
PEÇAS E  
ESTRUTURAS  
DETALHADAS

PRANCHA: