

TABELA DE VOLUMES GALPÃO			
C/A	Áreas (m2)	Volumes (m3)	
█ Corte	262,320 m2	87,698 m3	
█ Aterro	5625,071 m2	5711,745 m3	

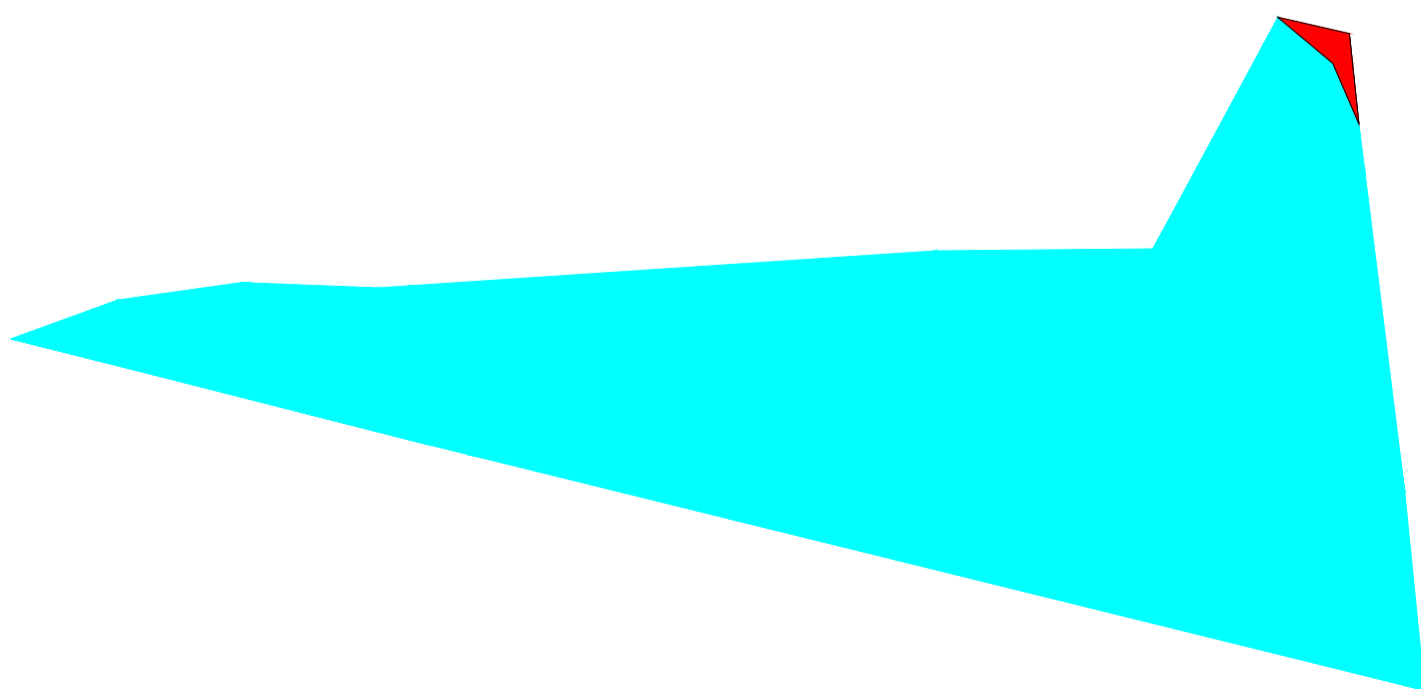



TABELA DE VOLUMES			
C/A	Áreas (m2)	Volumes (m3)	
█ Corte	9,424 m2	0,093 m3	
█ Aterro	5190,250 m2	1421,630 m3	

- AREA GALPÃO
- AREA ADMINISTRAÇÃO



**ORGANIZAÇÃO DAS
VOLUNTÁRIAS DE GOIÁS**

PROJETO DE TERRAPLANGEM
CENTRO LOGÍSTICO DE ARMAZENAMENTO E DISTRIBUIÇÃO
 AV. PROFESSOR ALFREDO DE CASTRO, ESQUINA COM RUA DF 1, CHÁCARA DO GOVERNADOR

GERÊNCIA: _____ GERÊNCIA DE ENGENHARIA E INFRAESTRUTURA

R.T. **JOSE MAURICIO LOBO**
Documento assinado digitalmente
 Data: 18/04/2024 13:31:23 -0300
 Verifique em https://validar.br.gov.br

JOSE MAURICIO LOBO - CPT 5104327134

CONTEUDO: PLANTA TERRAPLNGEM GALPÃO PLANTA TERRAPLNGEM ADMINISTRAÇÃO	ÁREAS: VER QUADRO	Nº 01
--	----------------------	------------------------

ESCALA: INDICADA	DATA: MAR/2024	DESENHO: ELAYNE	REVISÃO: 00
------------------	----------------	-----------------	-------------