


VISTA FRENTE / FUNDO



TENDA CRISTAL VISTA LATERAL 10x30

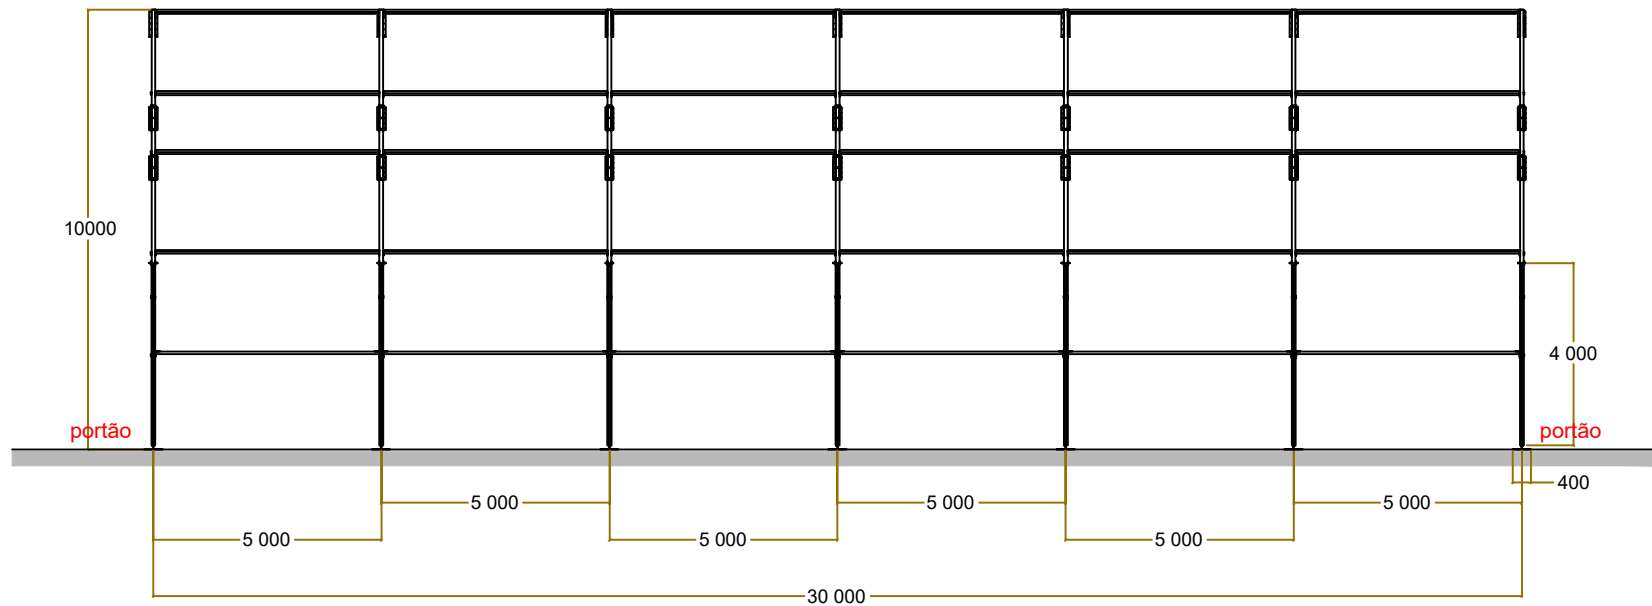

ORGANIZAÇÃO DAS VOLUNTÁRIAS DE GOIÁS
 DEPARTAMENTO - GEI
 NATAL DO BEM-2024
 CONTEÚDO: TENDA 10x30

DATA: 11/06/2024
 DESENHO: VINICIUS CERQUEIRA
 ESCALA: 1:150

FOLHA:

04/05