

LEGENDA

01 PÓRTICO

02 RECEPÇÃO

03 ENTREGA DE CAMISETAS

04 FOTOS

05 ÁREA INSTAGRAMÁVEL

06 OPORTUNIDADE

07 LANCHE

08 TÚNEL

09 CARREGADORES

10 ESPAÇO KIDS

11 PALCO

12 POSTO MÉDICO



EVENTO:

PROBEM 2024/02

AMBIENTE:


PLANTA - AMBIENTES

DATA DA APRESENTAÇÃO:

VERSÃO:

OPÇÃO:

01/10

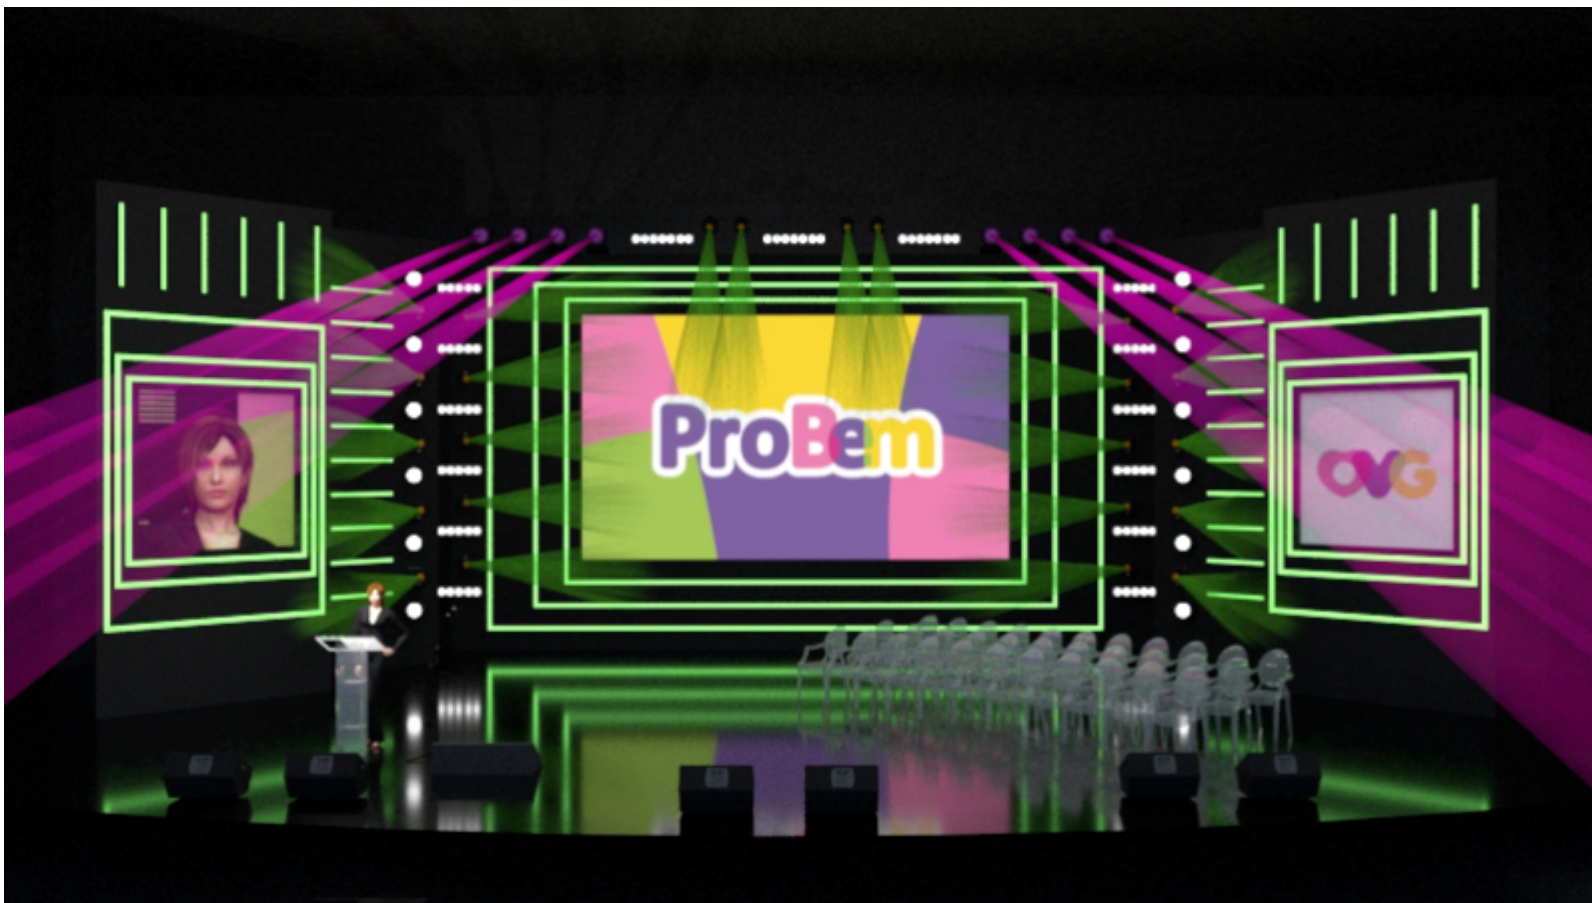

VISTA REFERÊNCIA



EVENTO:

PROBEM 2024/02

AMBIENTE:


PALCO

DATA DA APRESENTAÇÃO:

VERSÃO:

OPÇÃO:

02/10

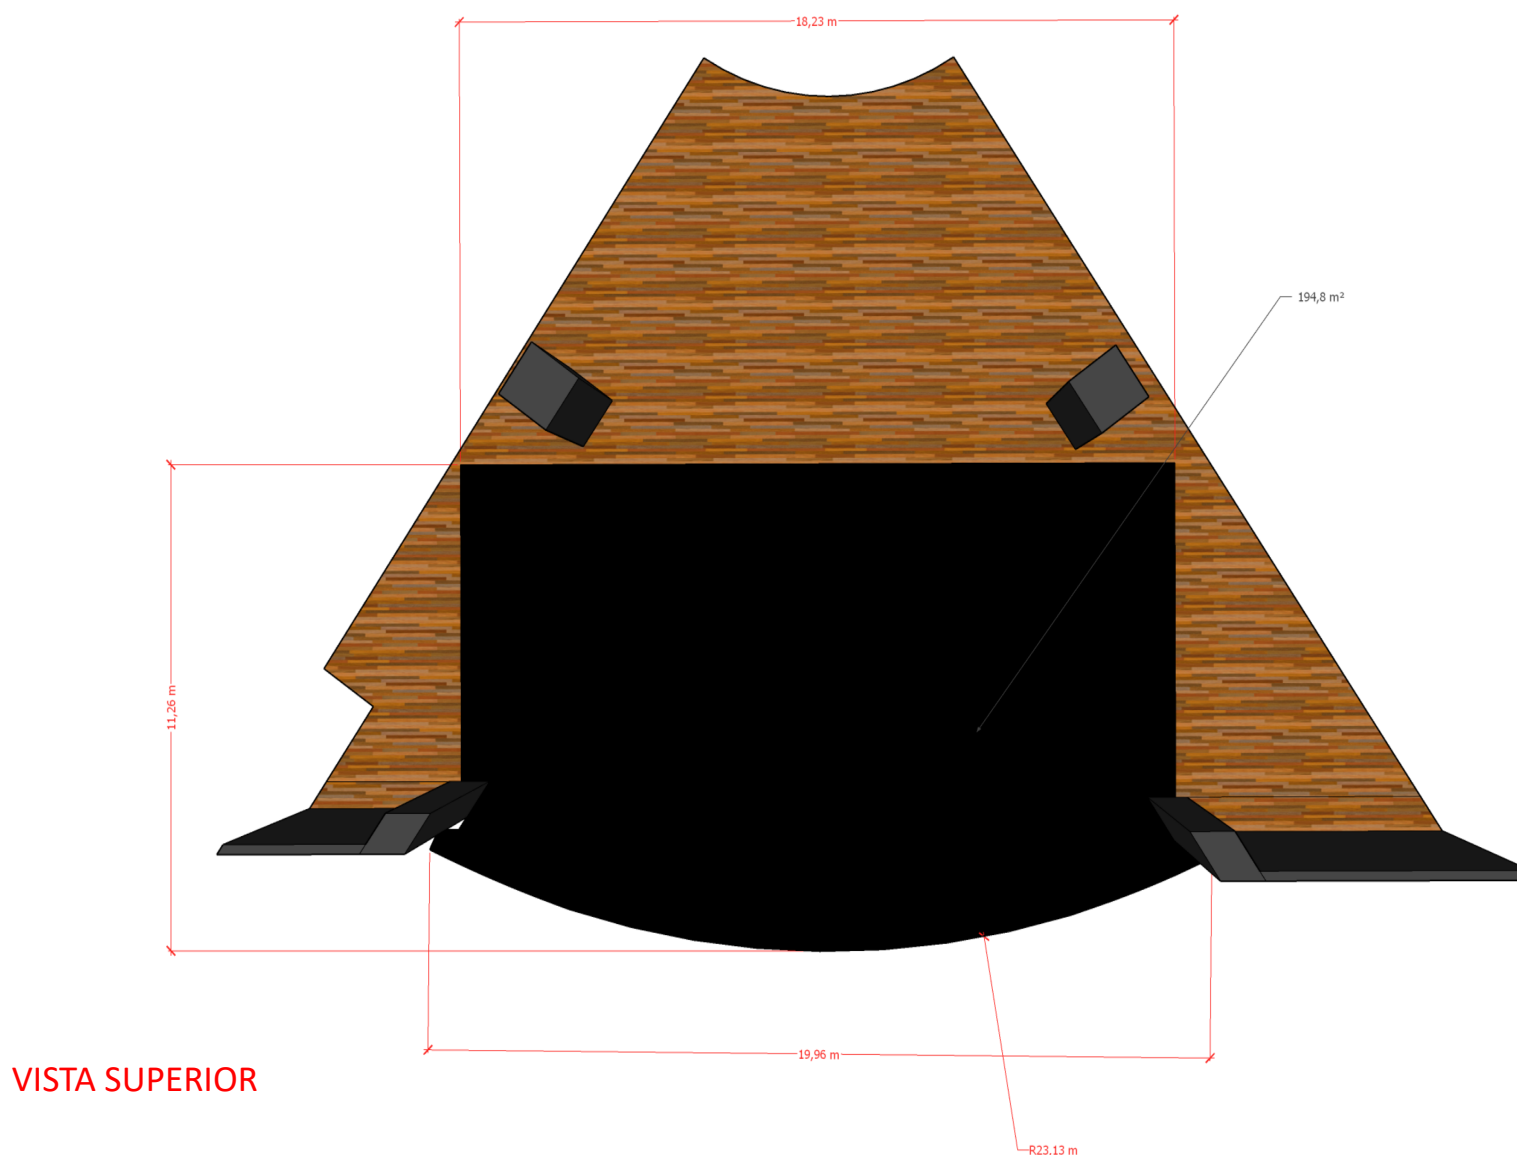

VISTA SUPERIOR

PISO VINÍLICO DE USO PARA EVENTO - ACABAMENTO: BRILHANTE




EVENO:
PROBEM 2024/02


AMBIENTE:
PALCO

MATERIAL:
REVESTIMENTO DE PISO

03/10

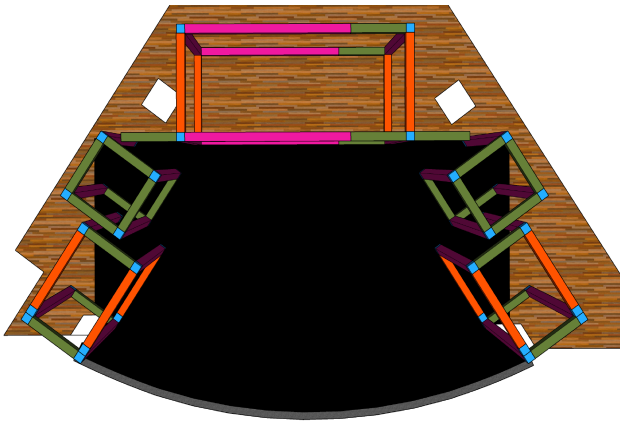


VISTA REFERÊNCIA - SUPERIOR

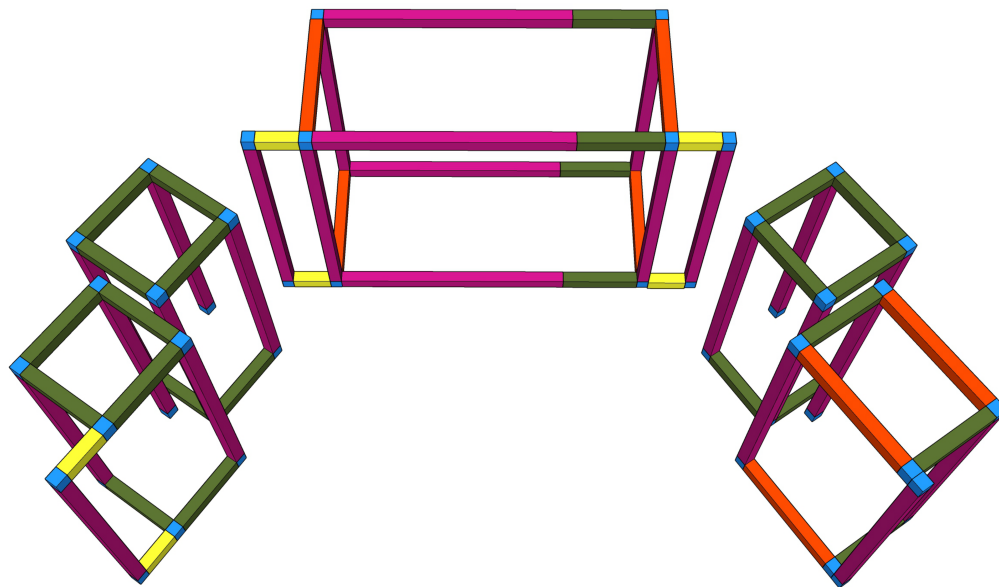

VISTA PERSPECTIVA SUPERIOR

ESTRUTURA Q-30

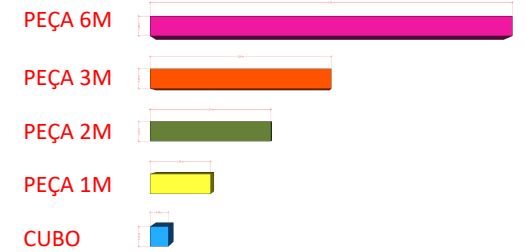

QUANTIDADE Q30

6m: 26 UNIDADES

3m: 07 UNIDADES

2m: 25 UNIDADES

1m: 06 UNIDADES

CUBOS: 48 UNIDADES

TALHAS: 09 UNIDADES

OBS. VER NECESSIDADE DE CONTRAPESO



EVENTO:

PROBEM 2024/02


AMBIENTE:

PALCO


MATERIAL:

ESTRUTURA Q-30


04/10

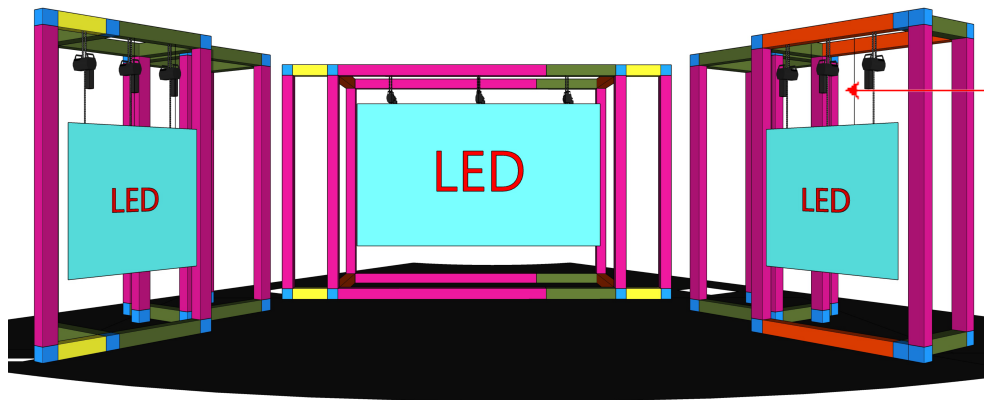


09 TALHAS PARA FIXAR OS PAINÉIS NA ESTRUTURA

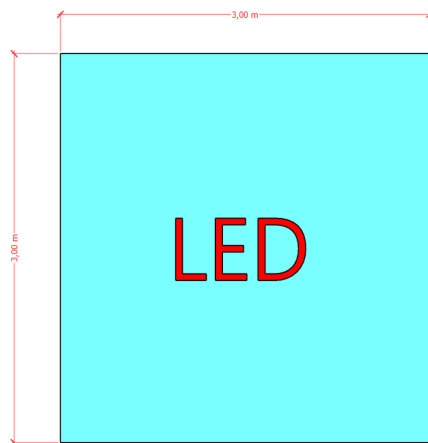

3M X 3M

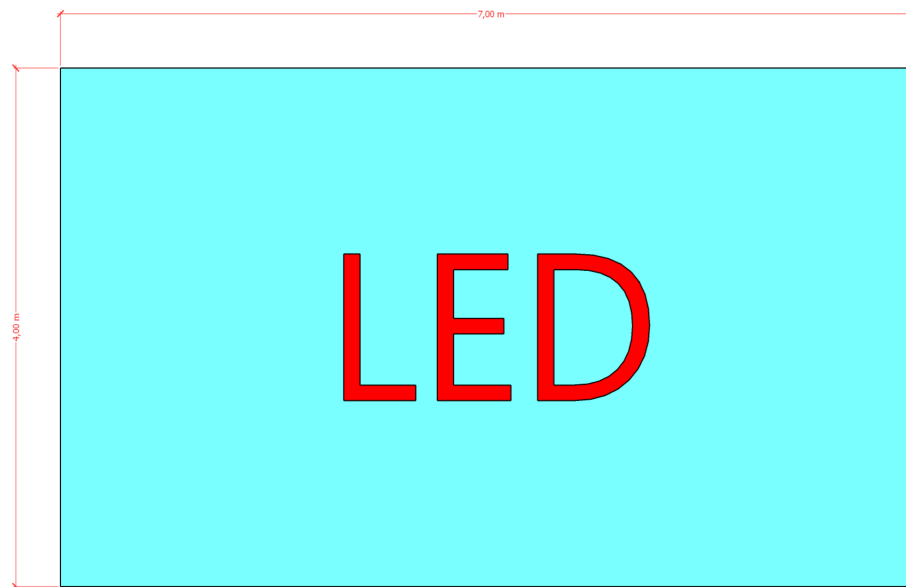

4M X 7M

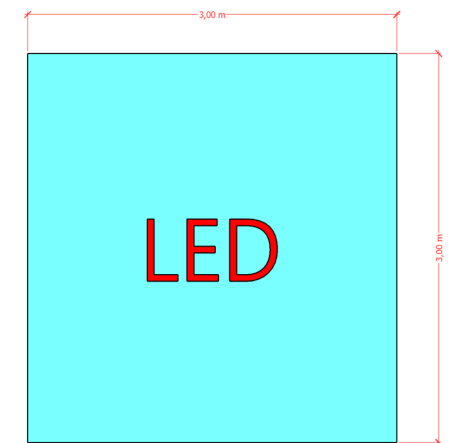

3M X 3M

METRAGEM TOTAL DE PAINÉIS: 46M2

PAINÉIS P4

OBS. PREVER EM ORÇAMENTO TODO CABEAMENTO E MATERIAL NECESSÁRIO PARA GERENCIAMENTO DE IMAGENS.



EVENTO:

PROBEM 2024/02


AMBIENTE:

PALCO

MATERIAL:

PAINEIS DE LED

05/10

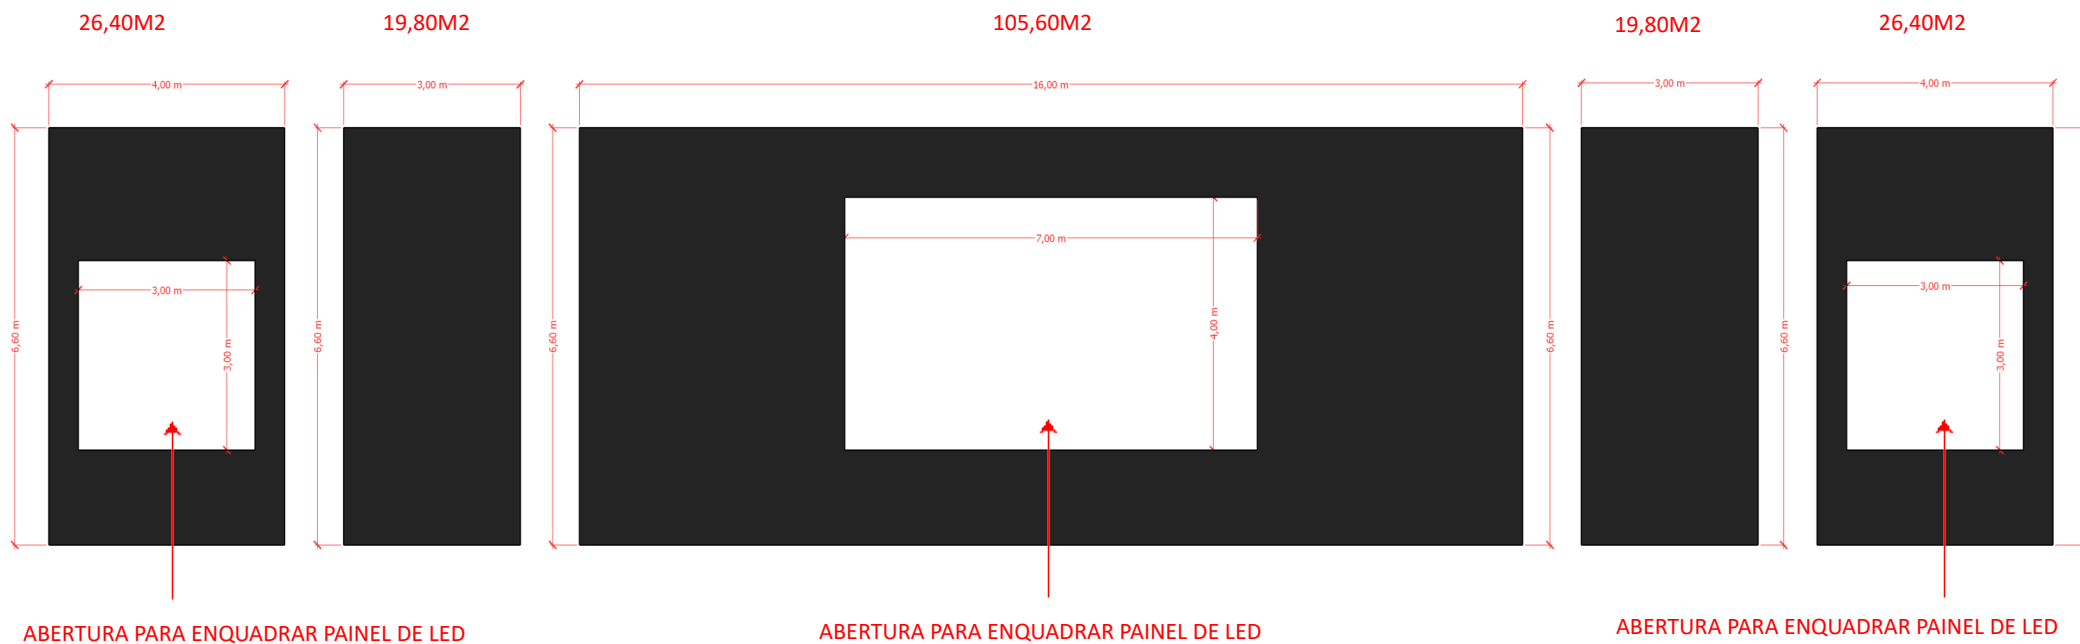

ABERTURA PARA ENQUADRAR PAINEL DE LED

ABERTURA PARA ENQUADRAR PAINEL DE LED

ABERTURA PARA ENQUADRAR PAINEL DE LED






EVENTO:
PROBEM 2024/02

AMBIENTE:
PALCO

MATERIAL:
FORRAÇÕES

06/10

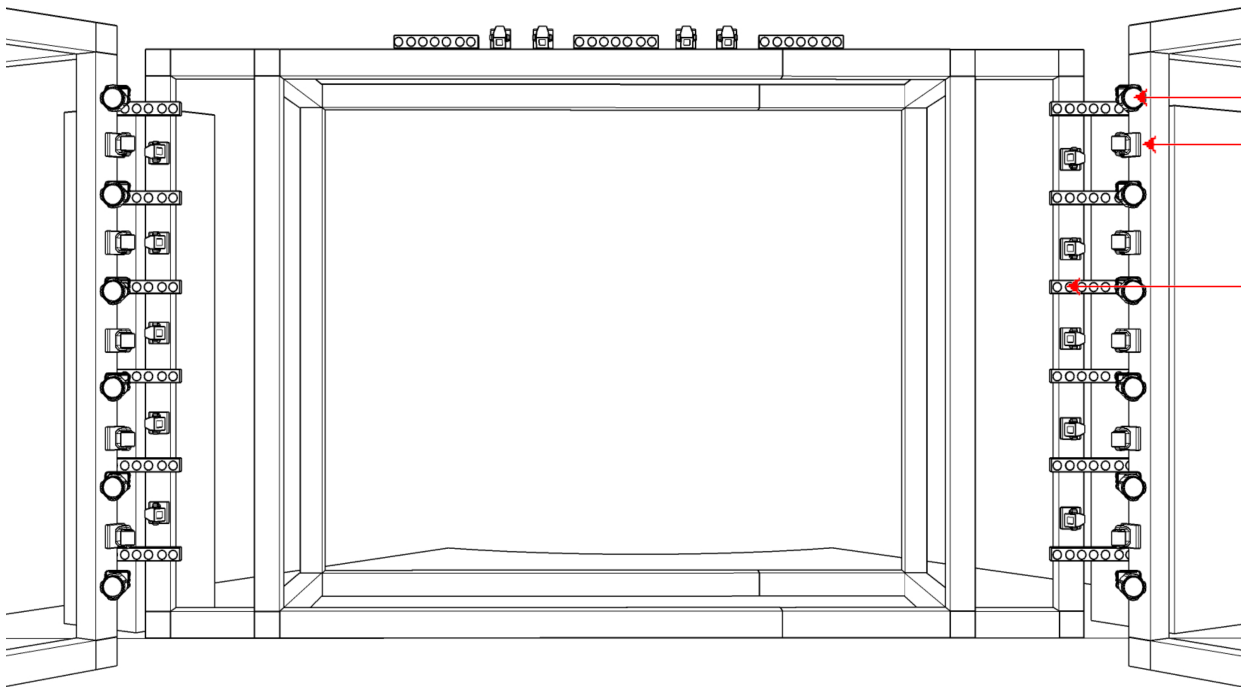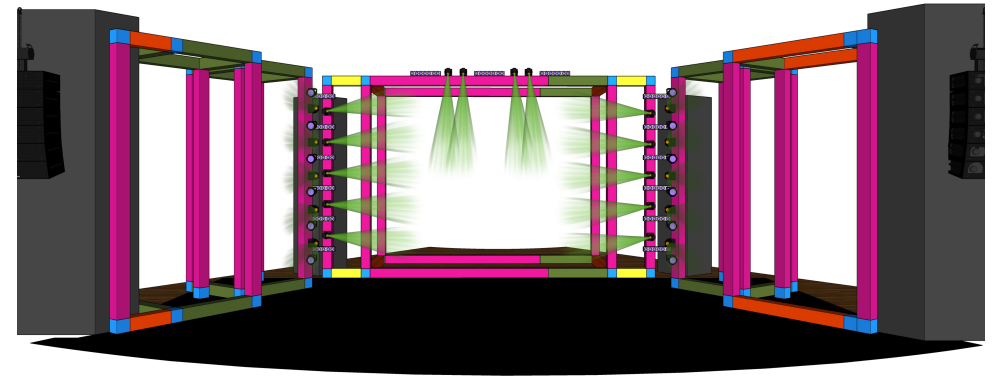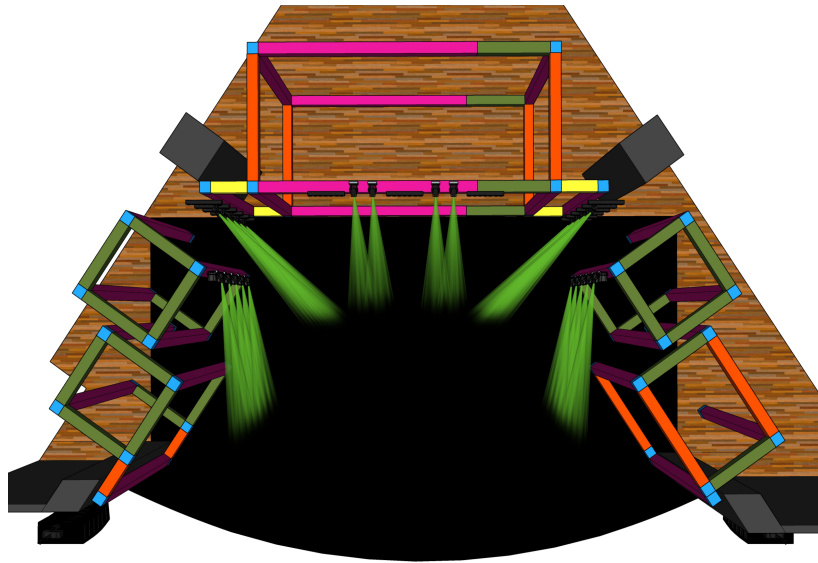

12 PAR 64 RGB

24 Moving Light

15 Ribaltas RGB

OBS. INCLUIR ILUMINAÇÃO DECORATIVA
NO ORÇAMENTO



EVENTO:

PROBEM 2024/02


AMBIENTE:

PALCO

MATERIAL:

ILUMINAÇÃO DECORATIVA

08/10

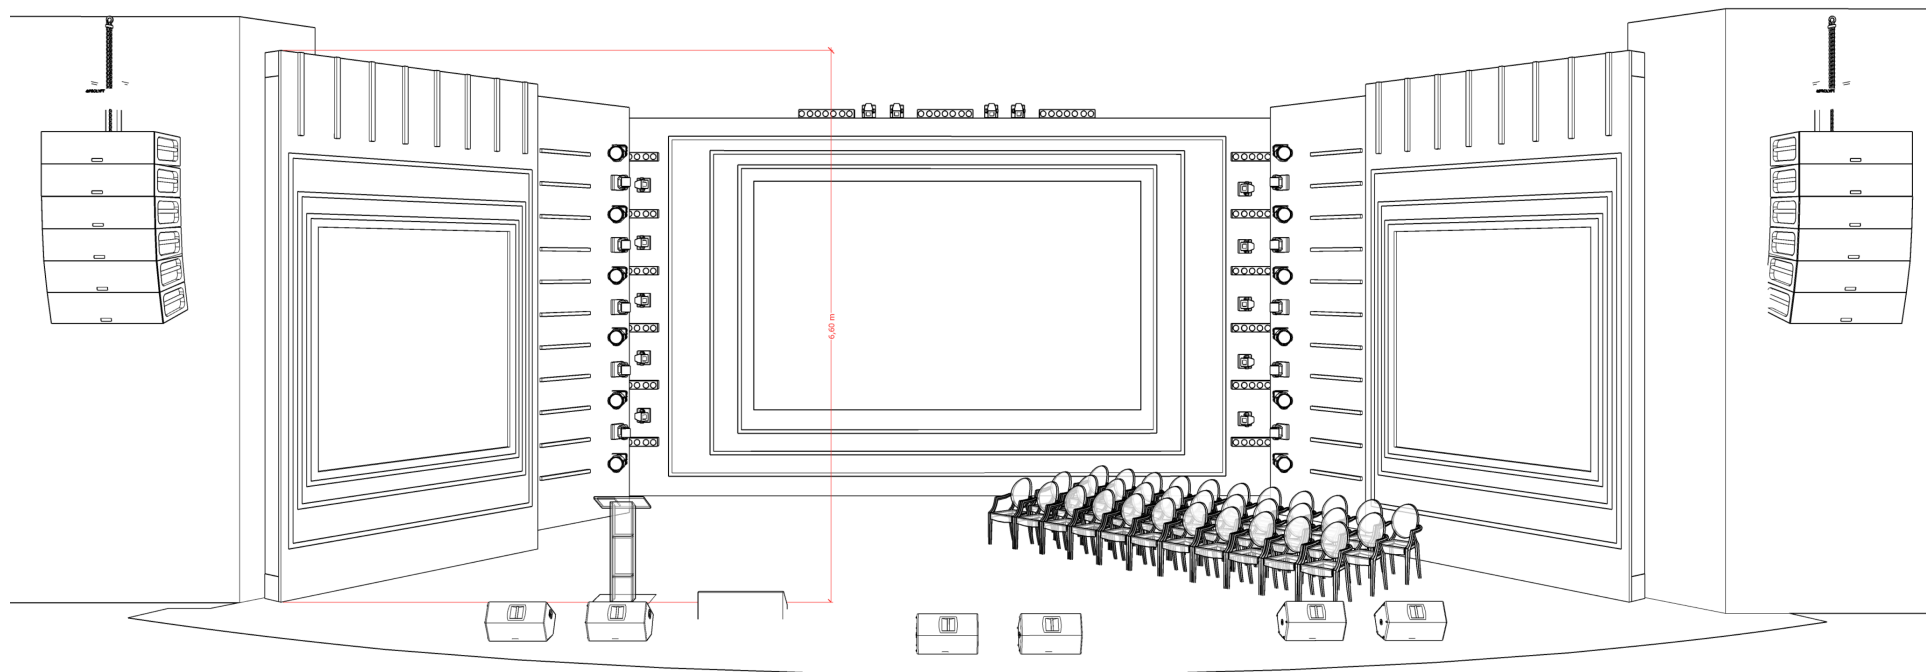

ALTURA DAS TAPADEIRAS: 6,60m



EVENTO:

PROBEM 2024/02

AMBIENTE:


PALCO

DATA DA APRESENTAÇÃO:

VERSÃO:

OPÇÃO:

09/10

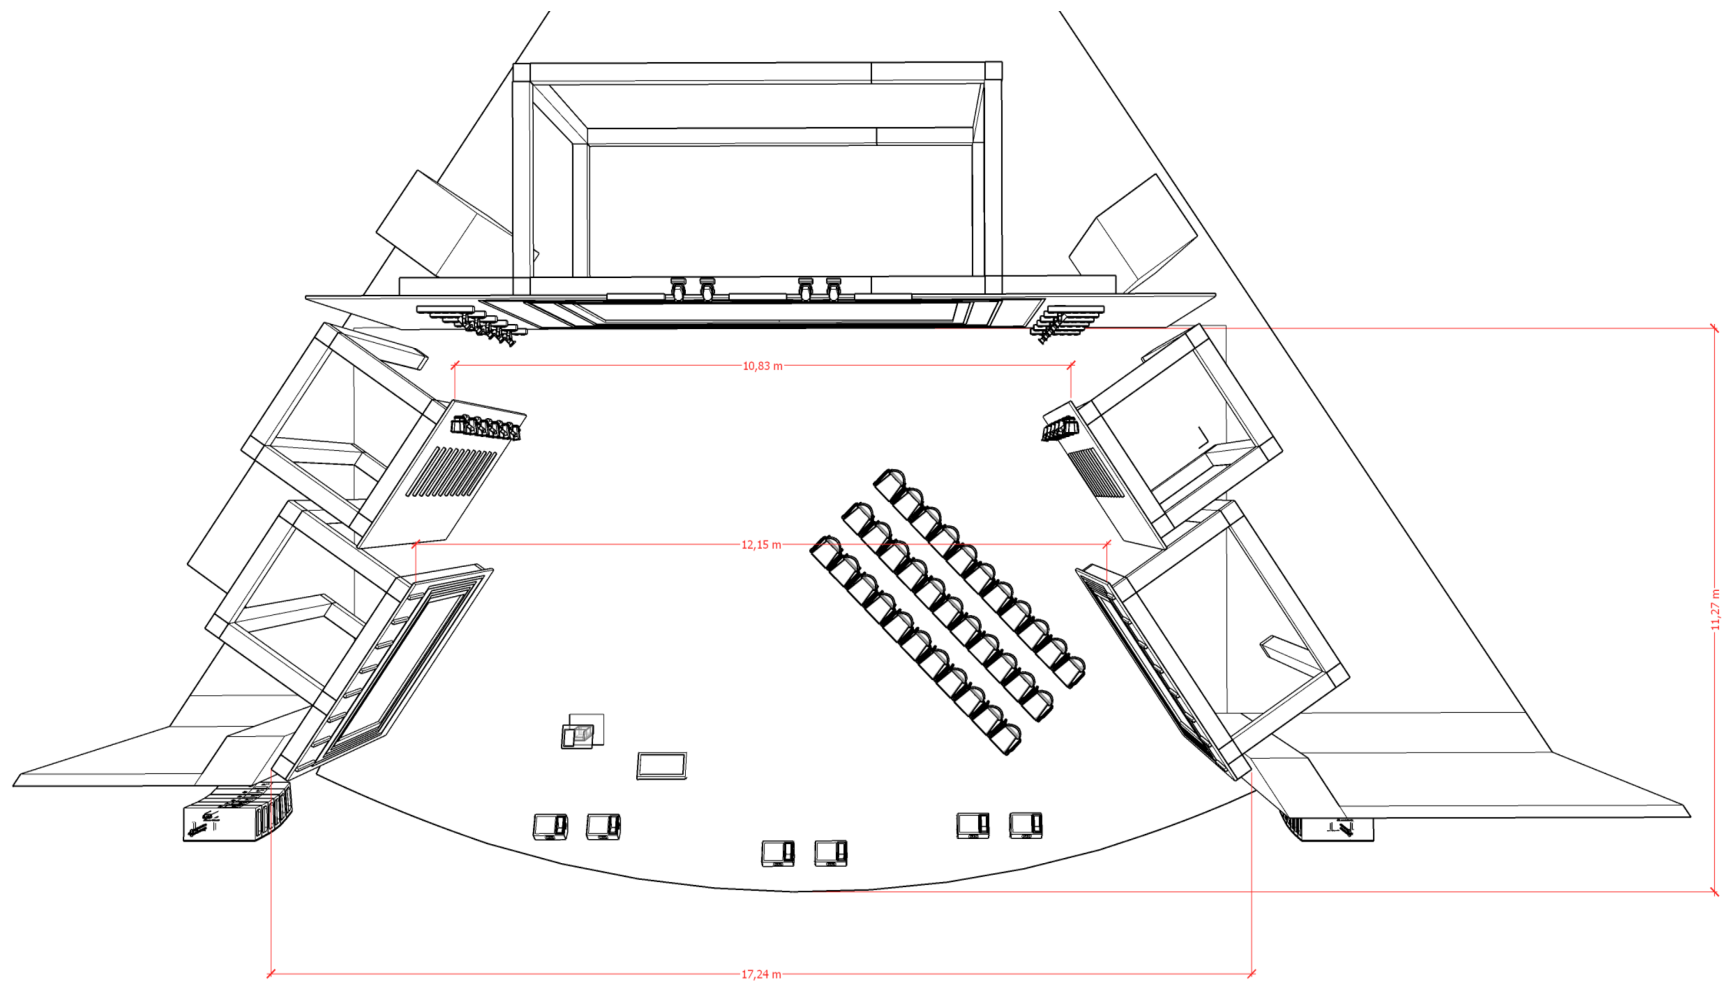

FUNDO DO PALCO (LARGURA): 10,83m

PROFUNDIDADE (PROSCÊNIO ATÉ TAPADEIRA DE FUNDO): 11,27m

MEIO DO PALCO (LARGURA): 12,15m

BOCA DE CENA (LARGURA): 17,24m



EVENTO:
PROBEM 2024/02

AMBIENTE:
PALCO

DATA DA APRESENTAÇÃO:
 VERSÃO: OPÇÃO:

10/10