

LEGENDA

	FLUXO PESSOAS
	FLUXO PcD
	FLUXO DE ÔNIBUS
	ESTOQUE DE BRINQUEDOS
	ENTREGA BRINQUEDOS/LANCHE - 13 PONTOS
	ENTREGA BICICLETAS (ANEXO SERRA DOURADA)
	SALA APOIO OVG
	POSTO MÉDICO/ BOMBEIROS
	SALA CRIANÇAS PERDIDAS
	SALA EQUIPE DE LIMPEZA
	SALA EQUIPE DE SEGURANÇA
	ENTREGA DE LANCHE PARA COLABORADORES
	SALA APOIO VOLLUNTÁRIOS E BOLSISTAS
	CAMARIM
	SALA GOVERNADOR
	PALCO
	ACESSO RESTRITO
	ENTREGA DE PULSEIRAS
	PONTO DE APOIO MOTORISTAS/ BOLSISTAS
	ESTACIONAMENTO ÔNIBUS
	ESTACIONAMENTO VISITANTES - 295 vagas
	ESTACIONAMENTO AUTORIDADES - 164 vagas
	ESTACIONAMENTO COLABORADORES OVG - 91 vagas
	ESTACIONAMENTO EXCLUSIVO PcD - 03 vagas
	ESPAÇO EXCLUSIVO PARA AUTISTAS E FAMILIARES

QUADRO DE ÁREAS

TÉRREDO 0,0m	10.480,86 m ²
NÍVEL + 3,85m	3.565,39 m ²
NÍVEL +7,05m	4.712,473 m ²
NÍVEL +14,61m	3.514,96 m ²
ÁREA TOTAL	22.273,683 m ²

APROVAÇÕES:

ORGANIZAÇÃO DAS VOLUNTÁRIAS DE GOIÁS

GINÁSIO GOIÂNIA ARENA

ENDEREÇO: Avenida Fúel José Sabba, via de acesso Estádio Serra Dourada - Goiânia GO

PROPRIETÁRIO: ORGANIZAÇÃO DAS VOLUNTÁRIAS DE GOIÁS

AUTOR DO PROJETO: ELAYNE FREITAS GOMES CAETANO
ARQUITETA E URBANISTA - CAU # A23472-5

CONTEÚDO: PLANTA ESTACIONAMENTO - esc. 1/1000

ÁREAS: VIER QUADRO

ESCALA: INDICADA


DATA: JUNHO/2024

DESENHO: ELAYNE

REVISÃO: 00

01/07

PLANTA ESTACIONAMENTO - esc. 1/1000

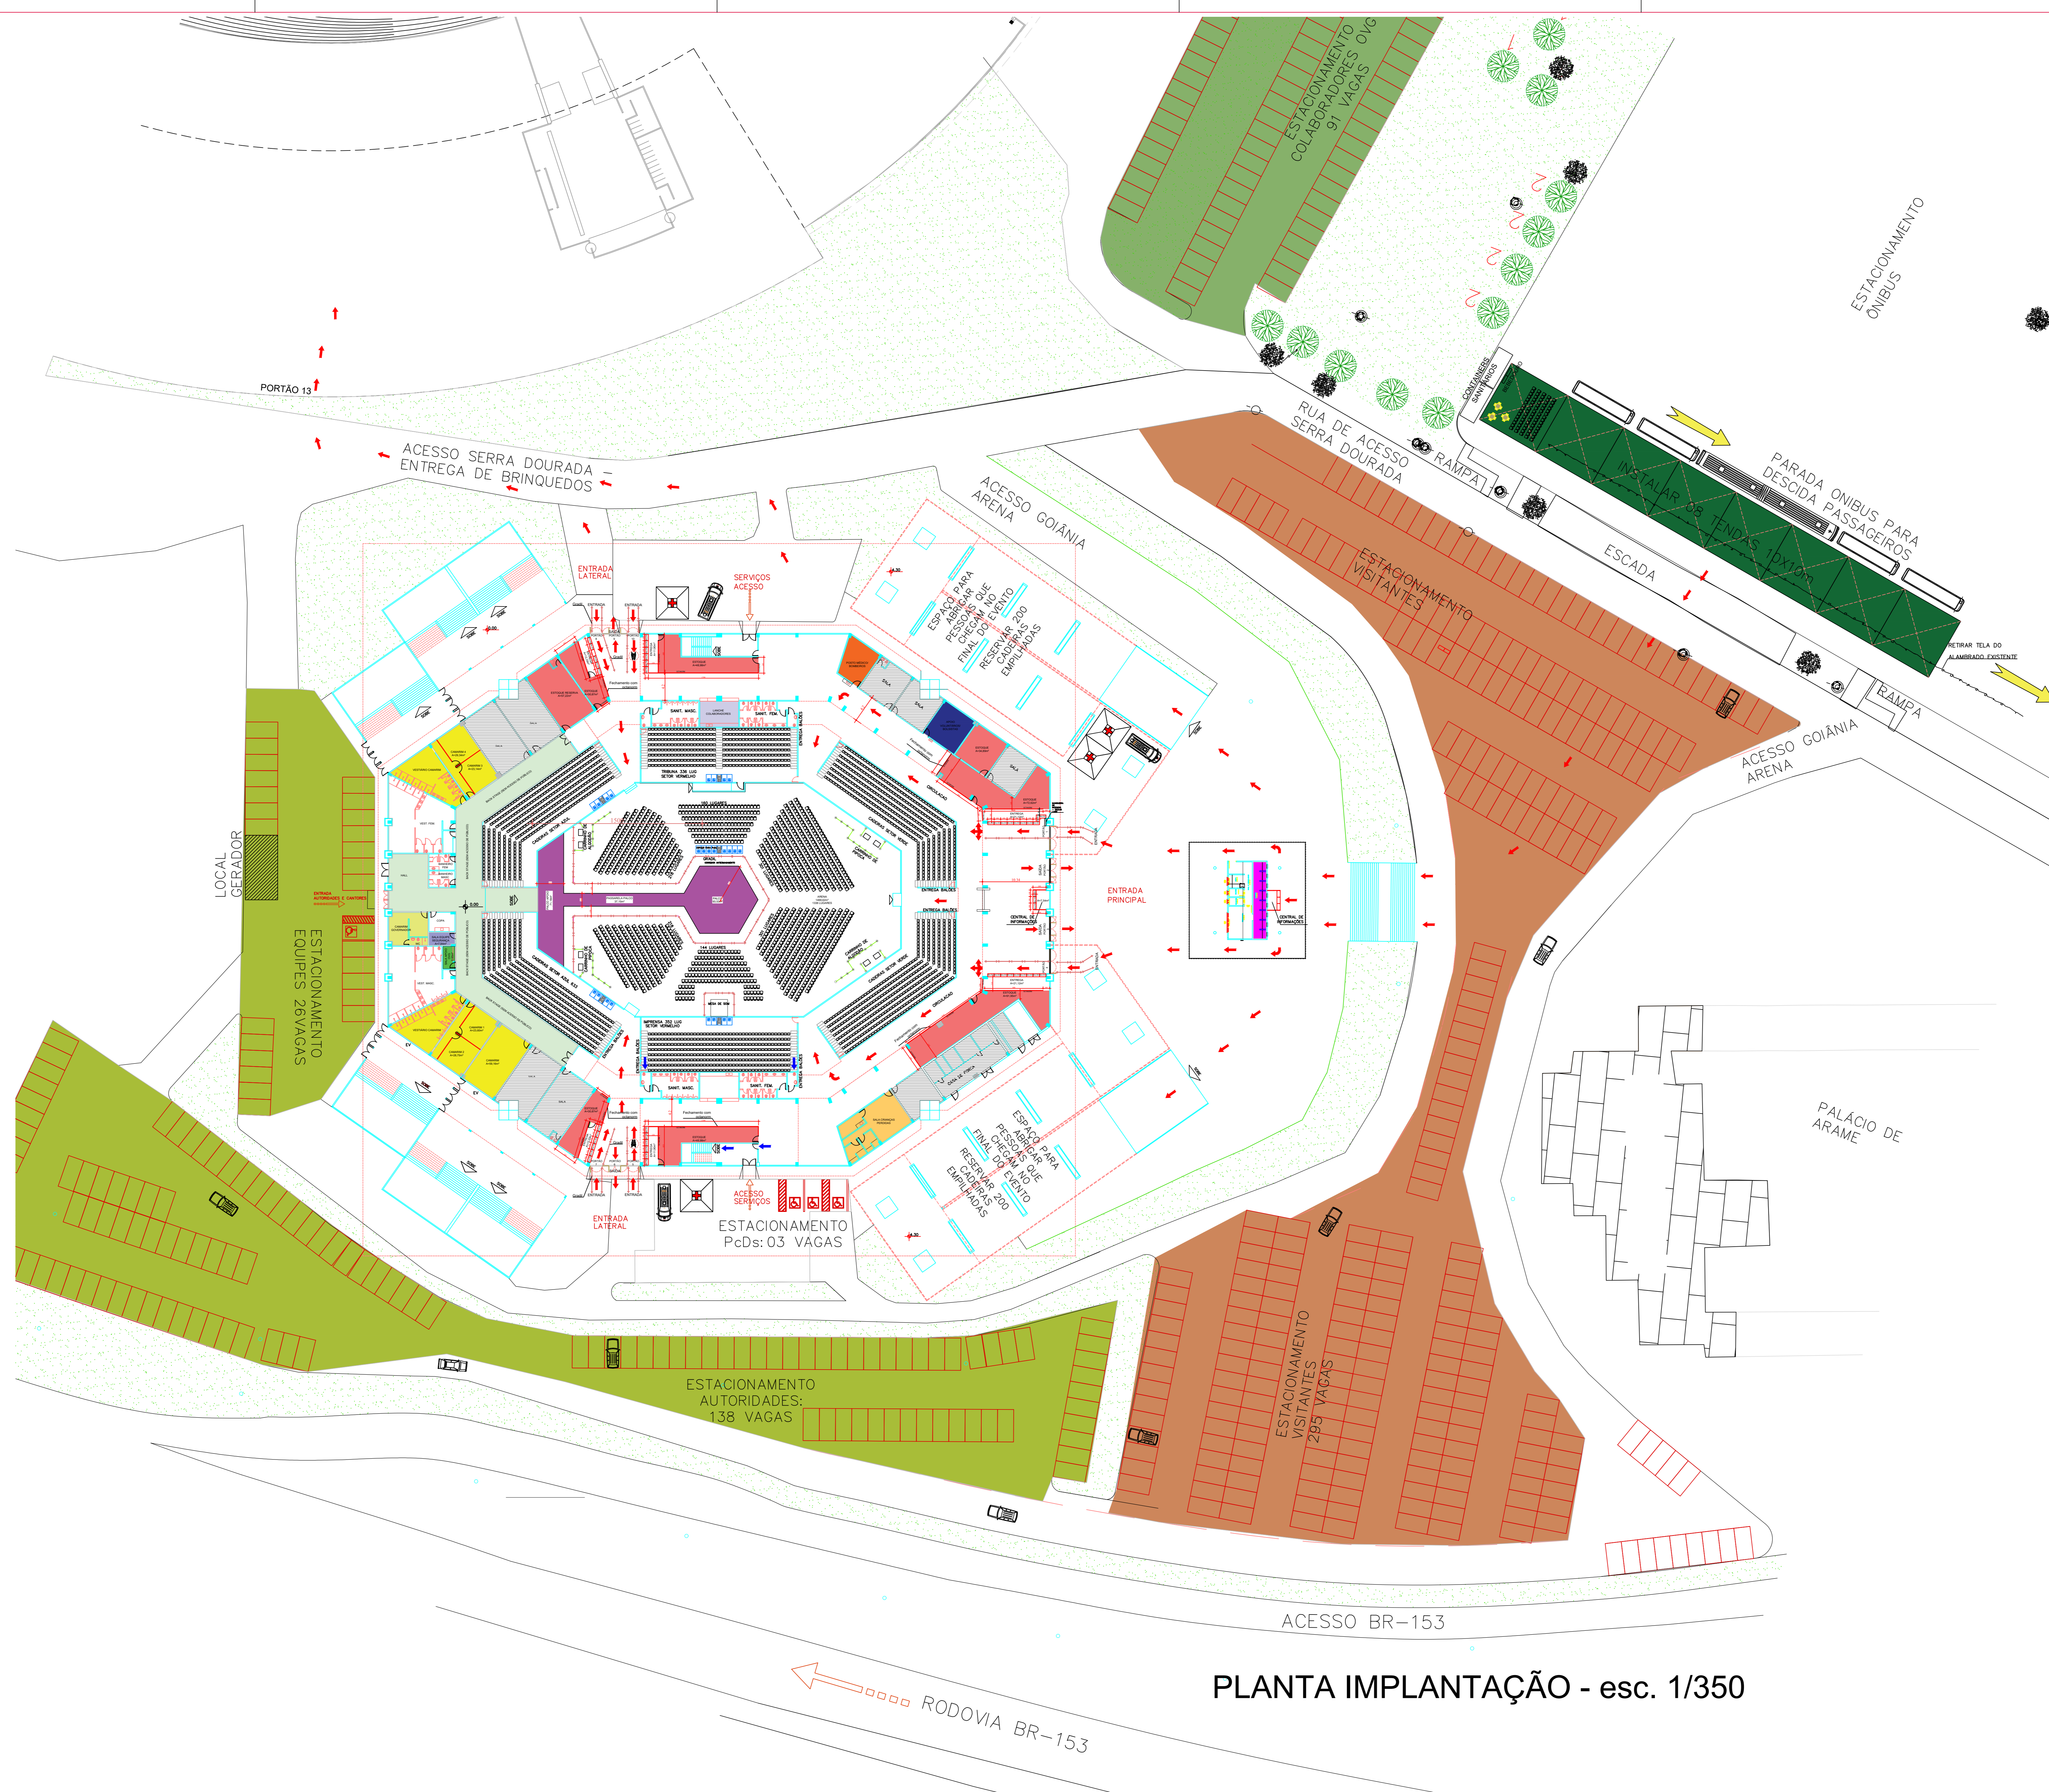

LEGENDA

	FLUXO PESSOAS
	FLUXO PcD
	FLUXO DE ÔNIBUS
	ESTOQUE DE BRINQUEDOS
	ENTREGA BRINQUEDOS/LANCHE - 13 PONTOS
	ENTREGA BICICLETAS (ANEXO SERRA DOURADA)
	SALA APOIO OVG
	POSTO MÉDICO/ BOMBEIROS
	SALA CRIANÇAS PERDIDAS
	SALA EQUIPE DE LIMPEZA
	SALA EQUIPE DE SEGURANÇA
	ENTREGA DE LANCHE PARA COLABORADORES
	SALA APOIO VOLUNTÁRIOS E BOLSISTAS
	CAMARIM
	SALA GOVERNADOR
	PALCO
	ACESSO RESTRITO
	ENTREGA DE PULSEIRAS
	PONTO DE APOIO MOTORISTAS/ BOLSISTAS
	ESTACIONAMENTO ÔNIBUS
	ESTACIONAMENTO VISITANTES - 295 vagas
	ESTACIONAMENTO AUTORIDADES - 164 vagas
	ESTACIONAMENTO COLABORADORES OVG - 91 vagas
	ESTACIONAMENTO EXCLUSIVO PcD - 03 vagas
	ESPAÇO EXCLUSIVO PARA AUTISTAS E FAMILIARES

QUADRO DE ÁREAS

TÉRREO 0,0m	10.480,86 m ²
NÍVEL + 3,85m	3.565,39 m ²
NÍVEL +7,05m	4.712,473 m ²
NÍVEL +14,61m	3.514,96 m ²
ÁREA TOTAL	22.273,683 m ²

APROVAÇÕES:

ORGANIZAÇÃO DAS VOLUNTÁRIAS DE GOIÁS

GINÁSIO GOIÂNIA ARENA

ENDEREÇO: Avenida Fúed José Sebba, via de acesso Estádio Serra Dourada - Goiânia GO

PROPRIETÁRIO: ORGANIZAÇÃO DAS VOLUNTÁRIAS DE GOIÁS

AUTOR DO PROJETO: ELAYNE FREITAS GOMES CAETANO
ARQUITETA E URBANISTA - CAU #A23472-5


CONTEÚDO: Planta de Implantação

ÁREAS:

ESCALA: INDICADA DATA: JUNHO/2024 DESENHO: ELAYNE REVISÃO: 00

Nº 02/07

PLANTA IMPLANTAÇÃO - esc. 1/350

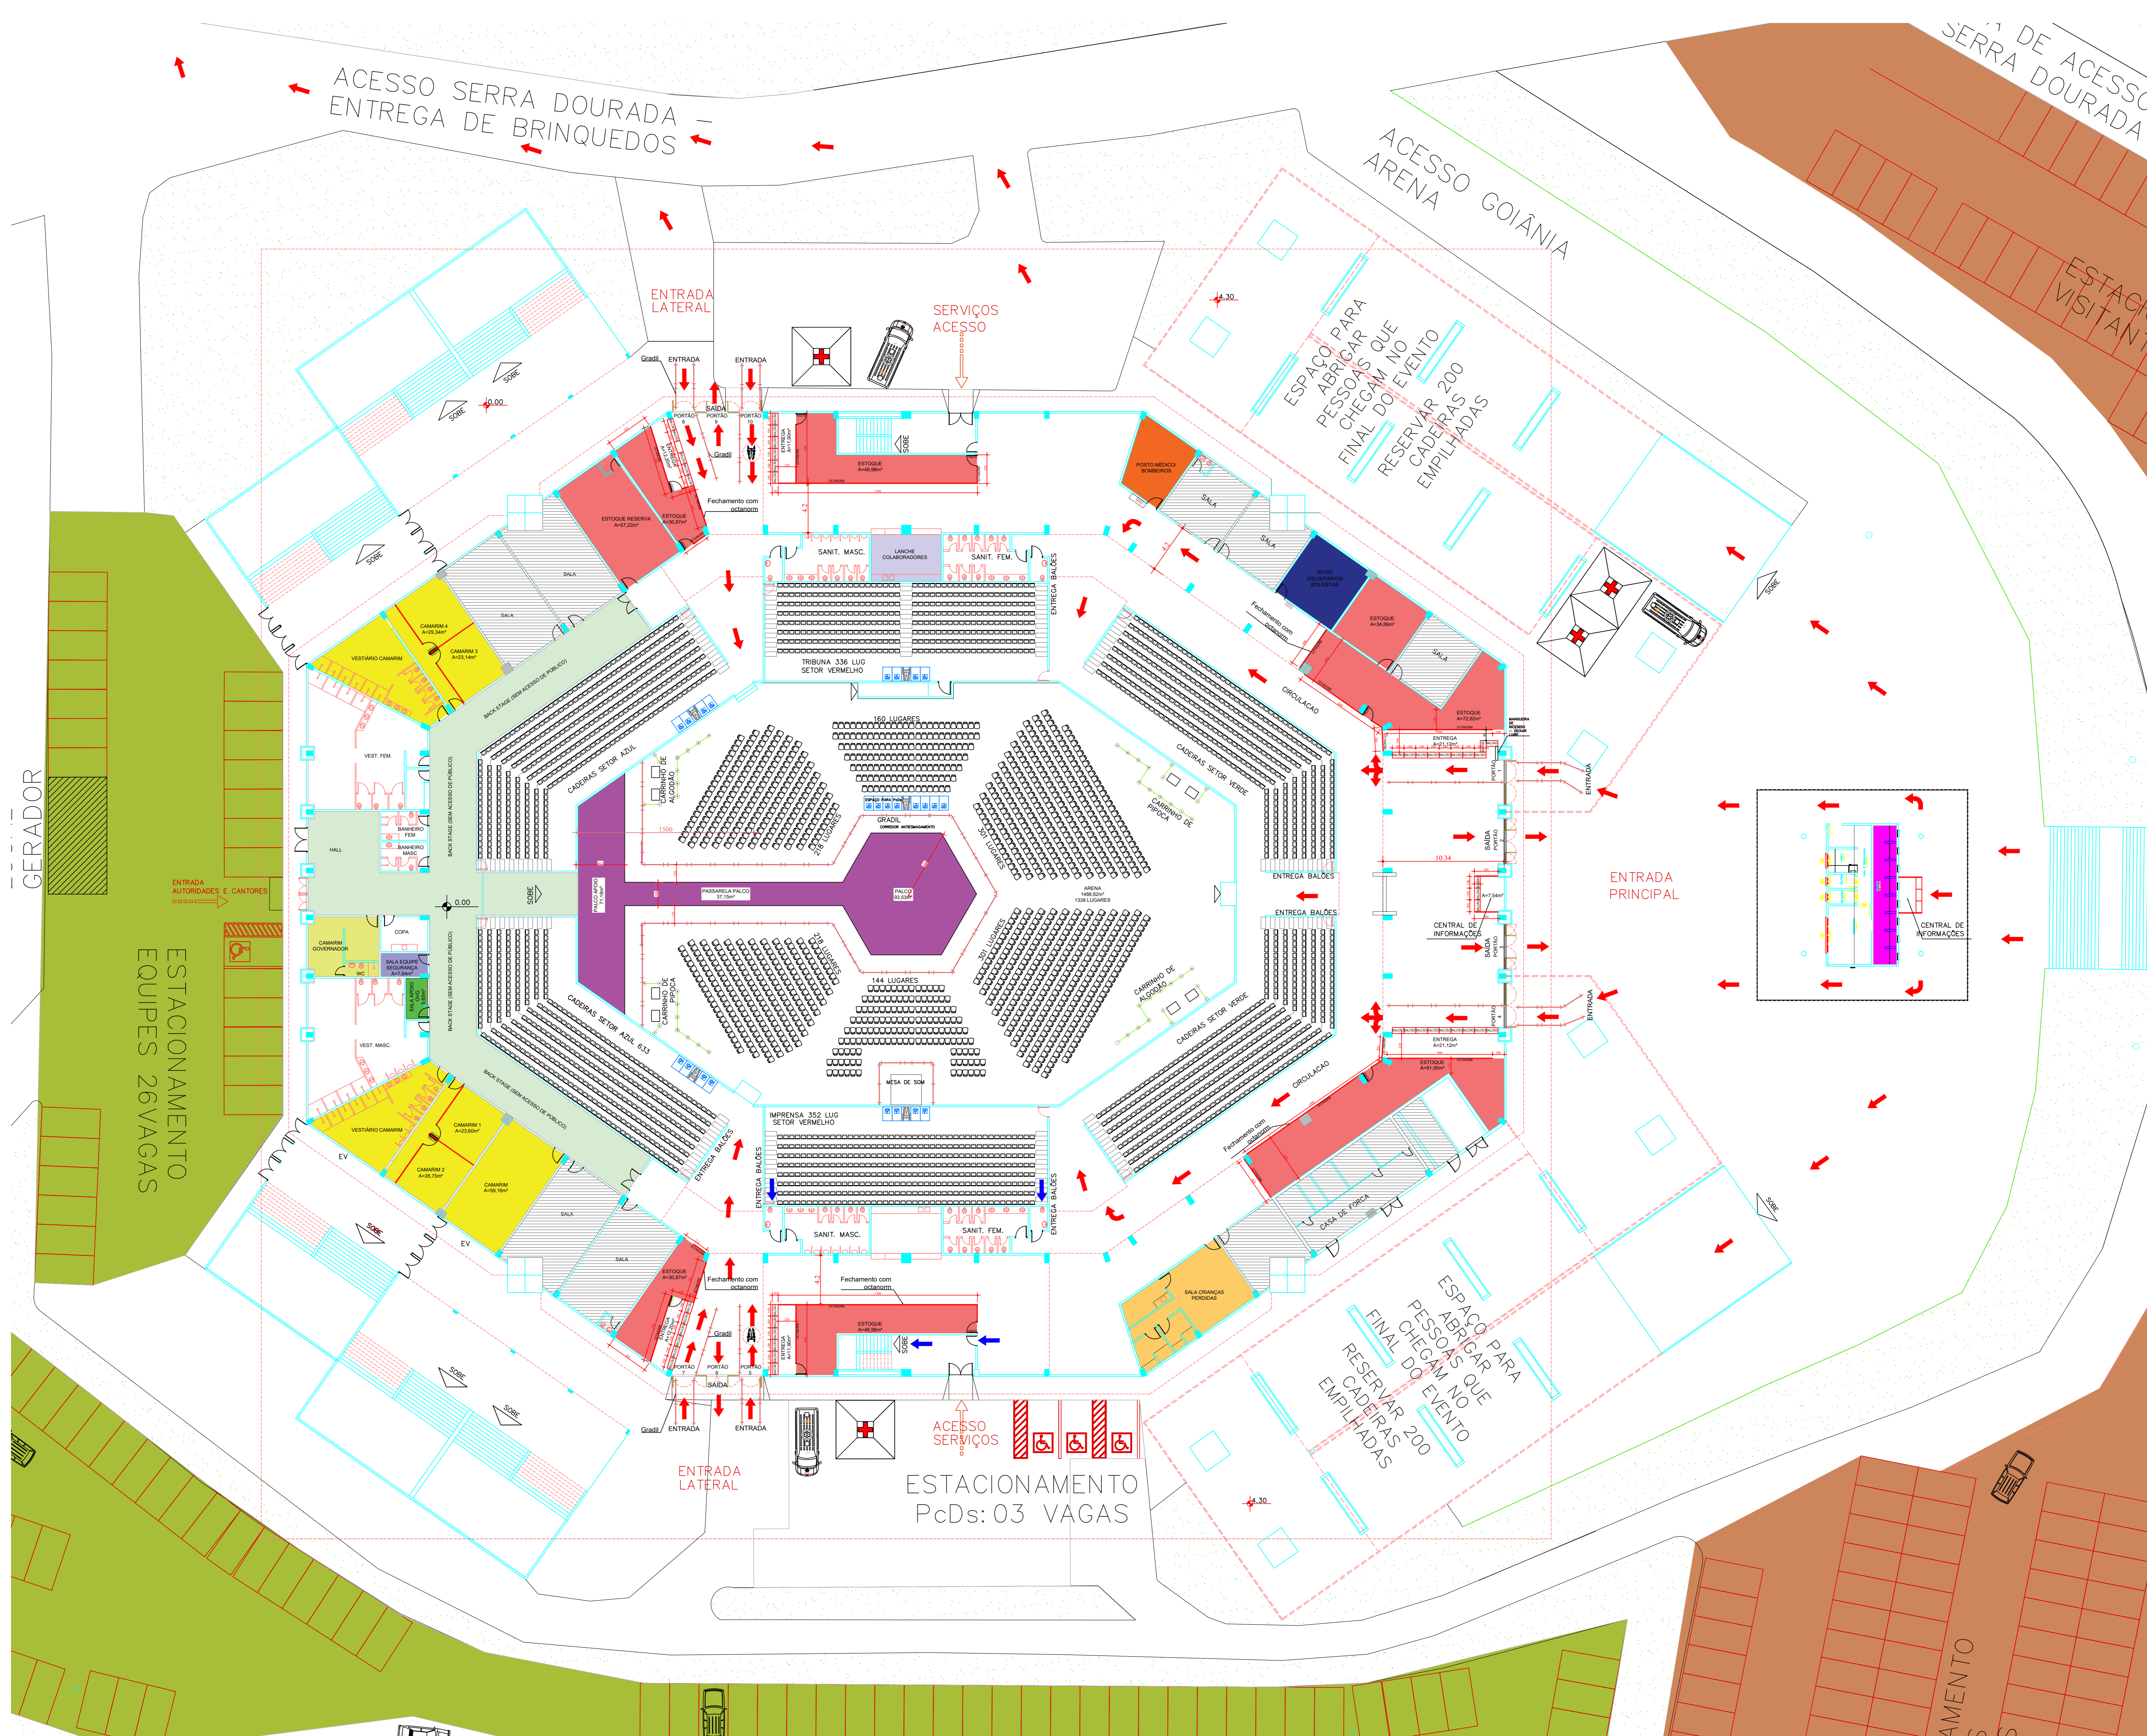

LEGENDA

	FLUXO PESSOAS
	FLUXO PcD
	FLUXO DE ÔNIBUS
	ESTOQUE DE BRINQUEDOS
	ENTREGA BRINQUEDOS/LANCHE - 13 PONTOS
	ENTREGA BICICLETAS (ANEXO SERRA DOURADA)
	SALA APOIO OVG
	POSTO MÉDICO/ BOMBEIROS
	SALA CRIANÇAS PERDIDAS
	SALA EQUIPE DE LIMPEZA
	SALA EQUIPE DE SEGURANÇA
	ENTREGA DE LANCHE PARA COLABORADORES
	SALA APOIO VOLUNTÁRIOS E BOLSISTAS
	CAMARIM
	SALA GOVERNADOR
	PALCO
	ACESSO RESTRITO
	ENTREGA DE PULSEIRAS
	PONTO DE APOIO MOTORISTAS/ BOLSISTAS
	ESTACIONAMENTO ÔNIBUS
	ESTACIONAMENTO VISITANTES - 295 vagas
	ESTACIONAMENTO AUTORIDADES - 164 vagas
	ESTACIONAMENTO COLABORADORES OVG - 91 vagas
	ESTACIONAMENTO EXCLUSIVO PcD - 03 vagas
	ESPACIO EXCLUSIVO PARA AUTISTAS E FAMILIARES

QUADRO DE ÁREAS

TERREO 0,0m	10.480,86 m ²
NÍVEL + 3,85m	3.565,39 m ²
NÍVEL +7,05m	4.712,473 m ²
NÍVEL +14,61m	3.514,96 m ²
ÁREA TOTAL	22.273,683 m ²

PLANTA CADEIRAS - FLUXO ENTRADA
esc. 1/200

APROVAÇÕES:

ORGANIZAÇÃO DAS VOLUNTÁRIAS DE GOIÁS


GINÁSIO GOIÂNIA ARENA

ENDEREÇO: Avenida Fúzi José Sabba, via de acesso Estádio Serra Dourada - Goiânia GO

PROPRIETÁRIO: ORGANIZAÇÃO DAS VOLUNTÁRIAS DE GOIÁS

AUTOR DO PROJETO: ELAYNE FREITAS GOMES CAETANO
ARQUITETA E URBANISTA - CAU # A23472-5


CONTEÚDO: LAYOUT NÍVEL 00 - FLUXO ENTRADA	ÁREA:	Nº		
ESCALA: INDICADA	DATA: JUNHO/2024	DESENHO: ELAYNE	REVISÃO: 00	03/07

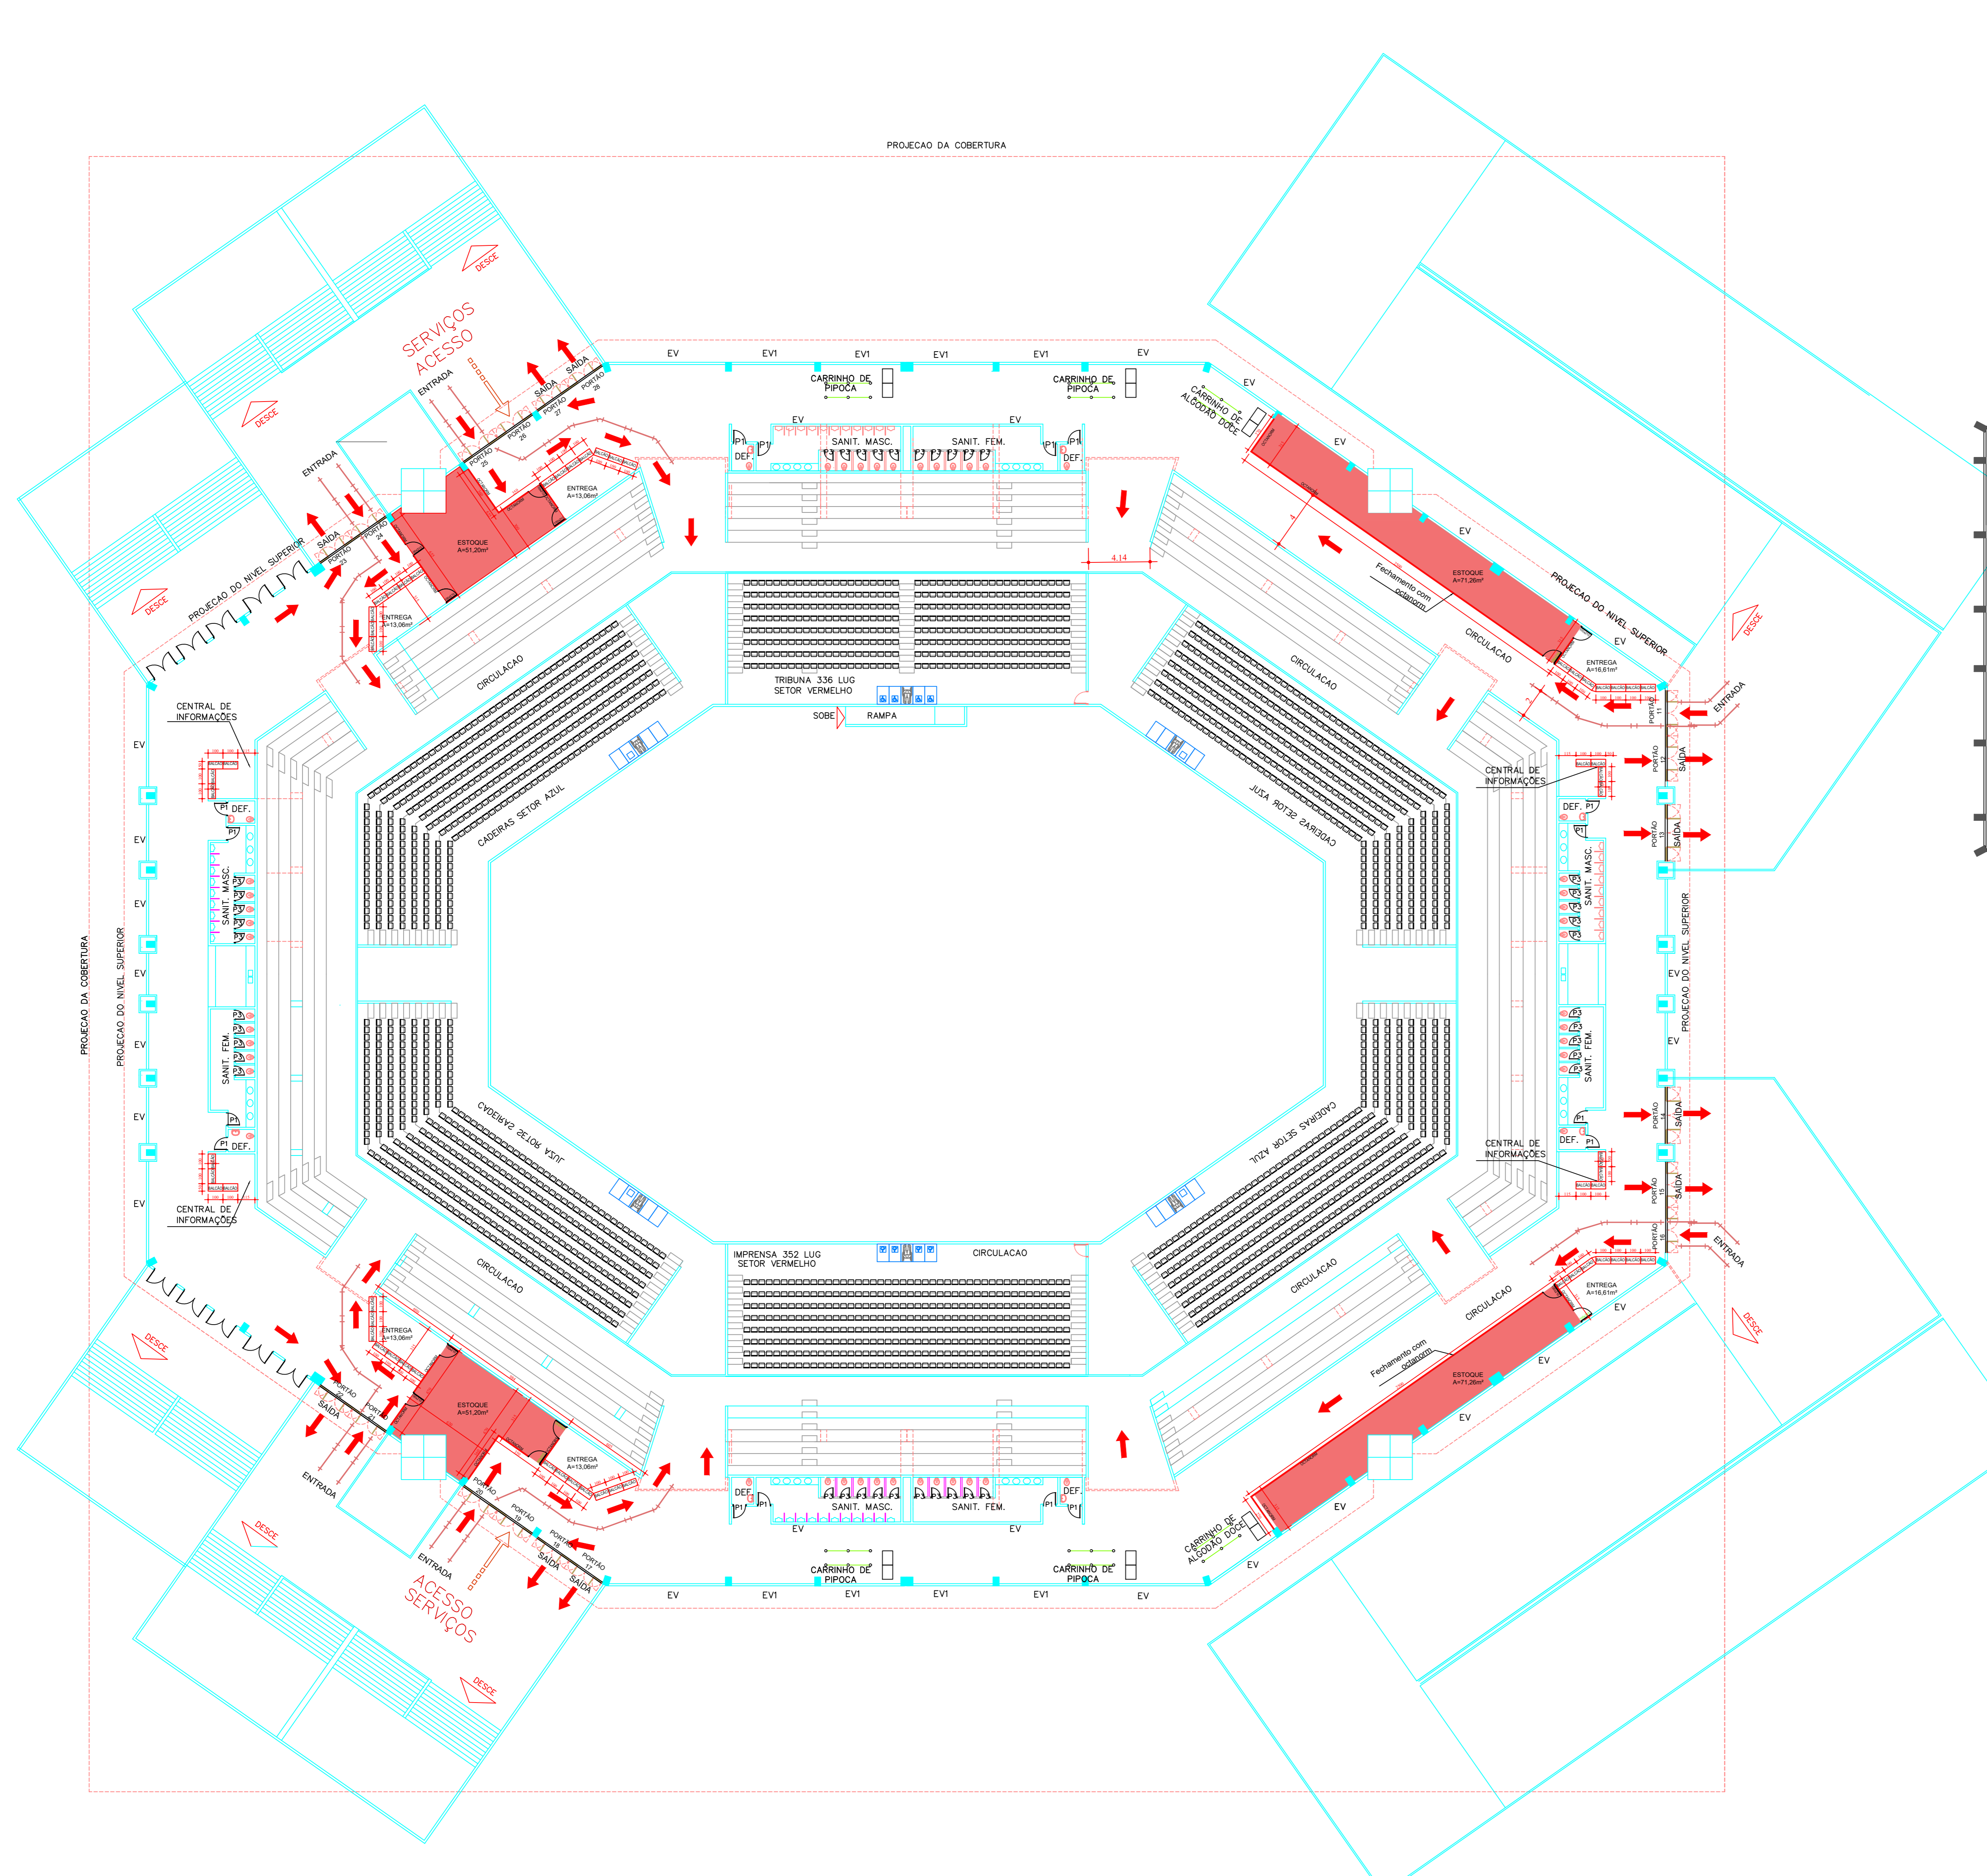

PLANTA ARQUIBANCADA - FLUXO ENTRADA
esc. 1/200

QUADRO DE ÁREAS

TÉRREO 0,0m	10.480,86 m ²
NÍVEL + 3,85m	3.565,39 m ²
NÍVEL +7,05m	4.712,473 m ²
NÍVEL +14,61m	3.514,96 m ²
ÁREA TOTAL	22.273,683 m ²

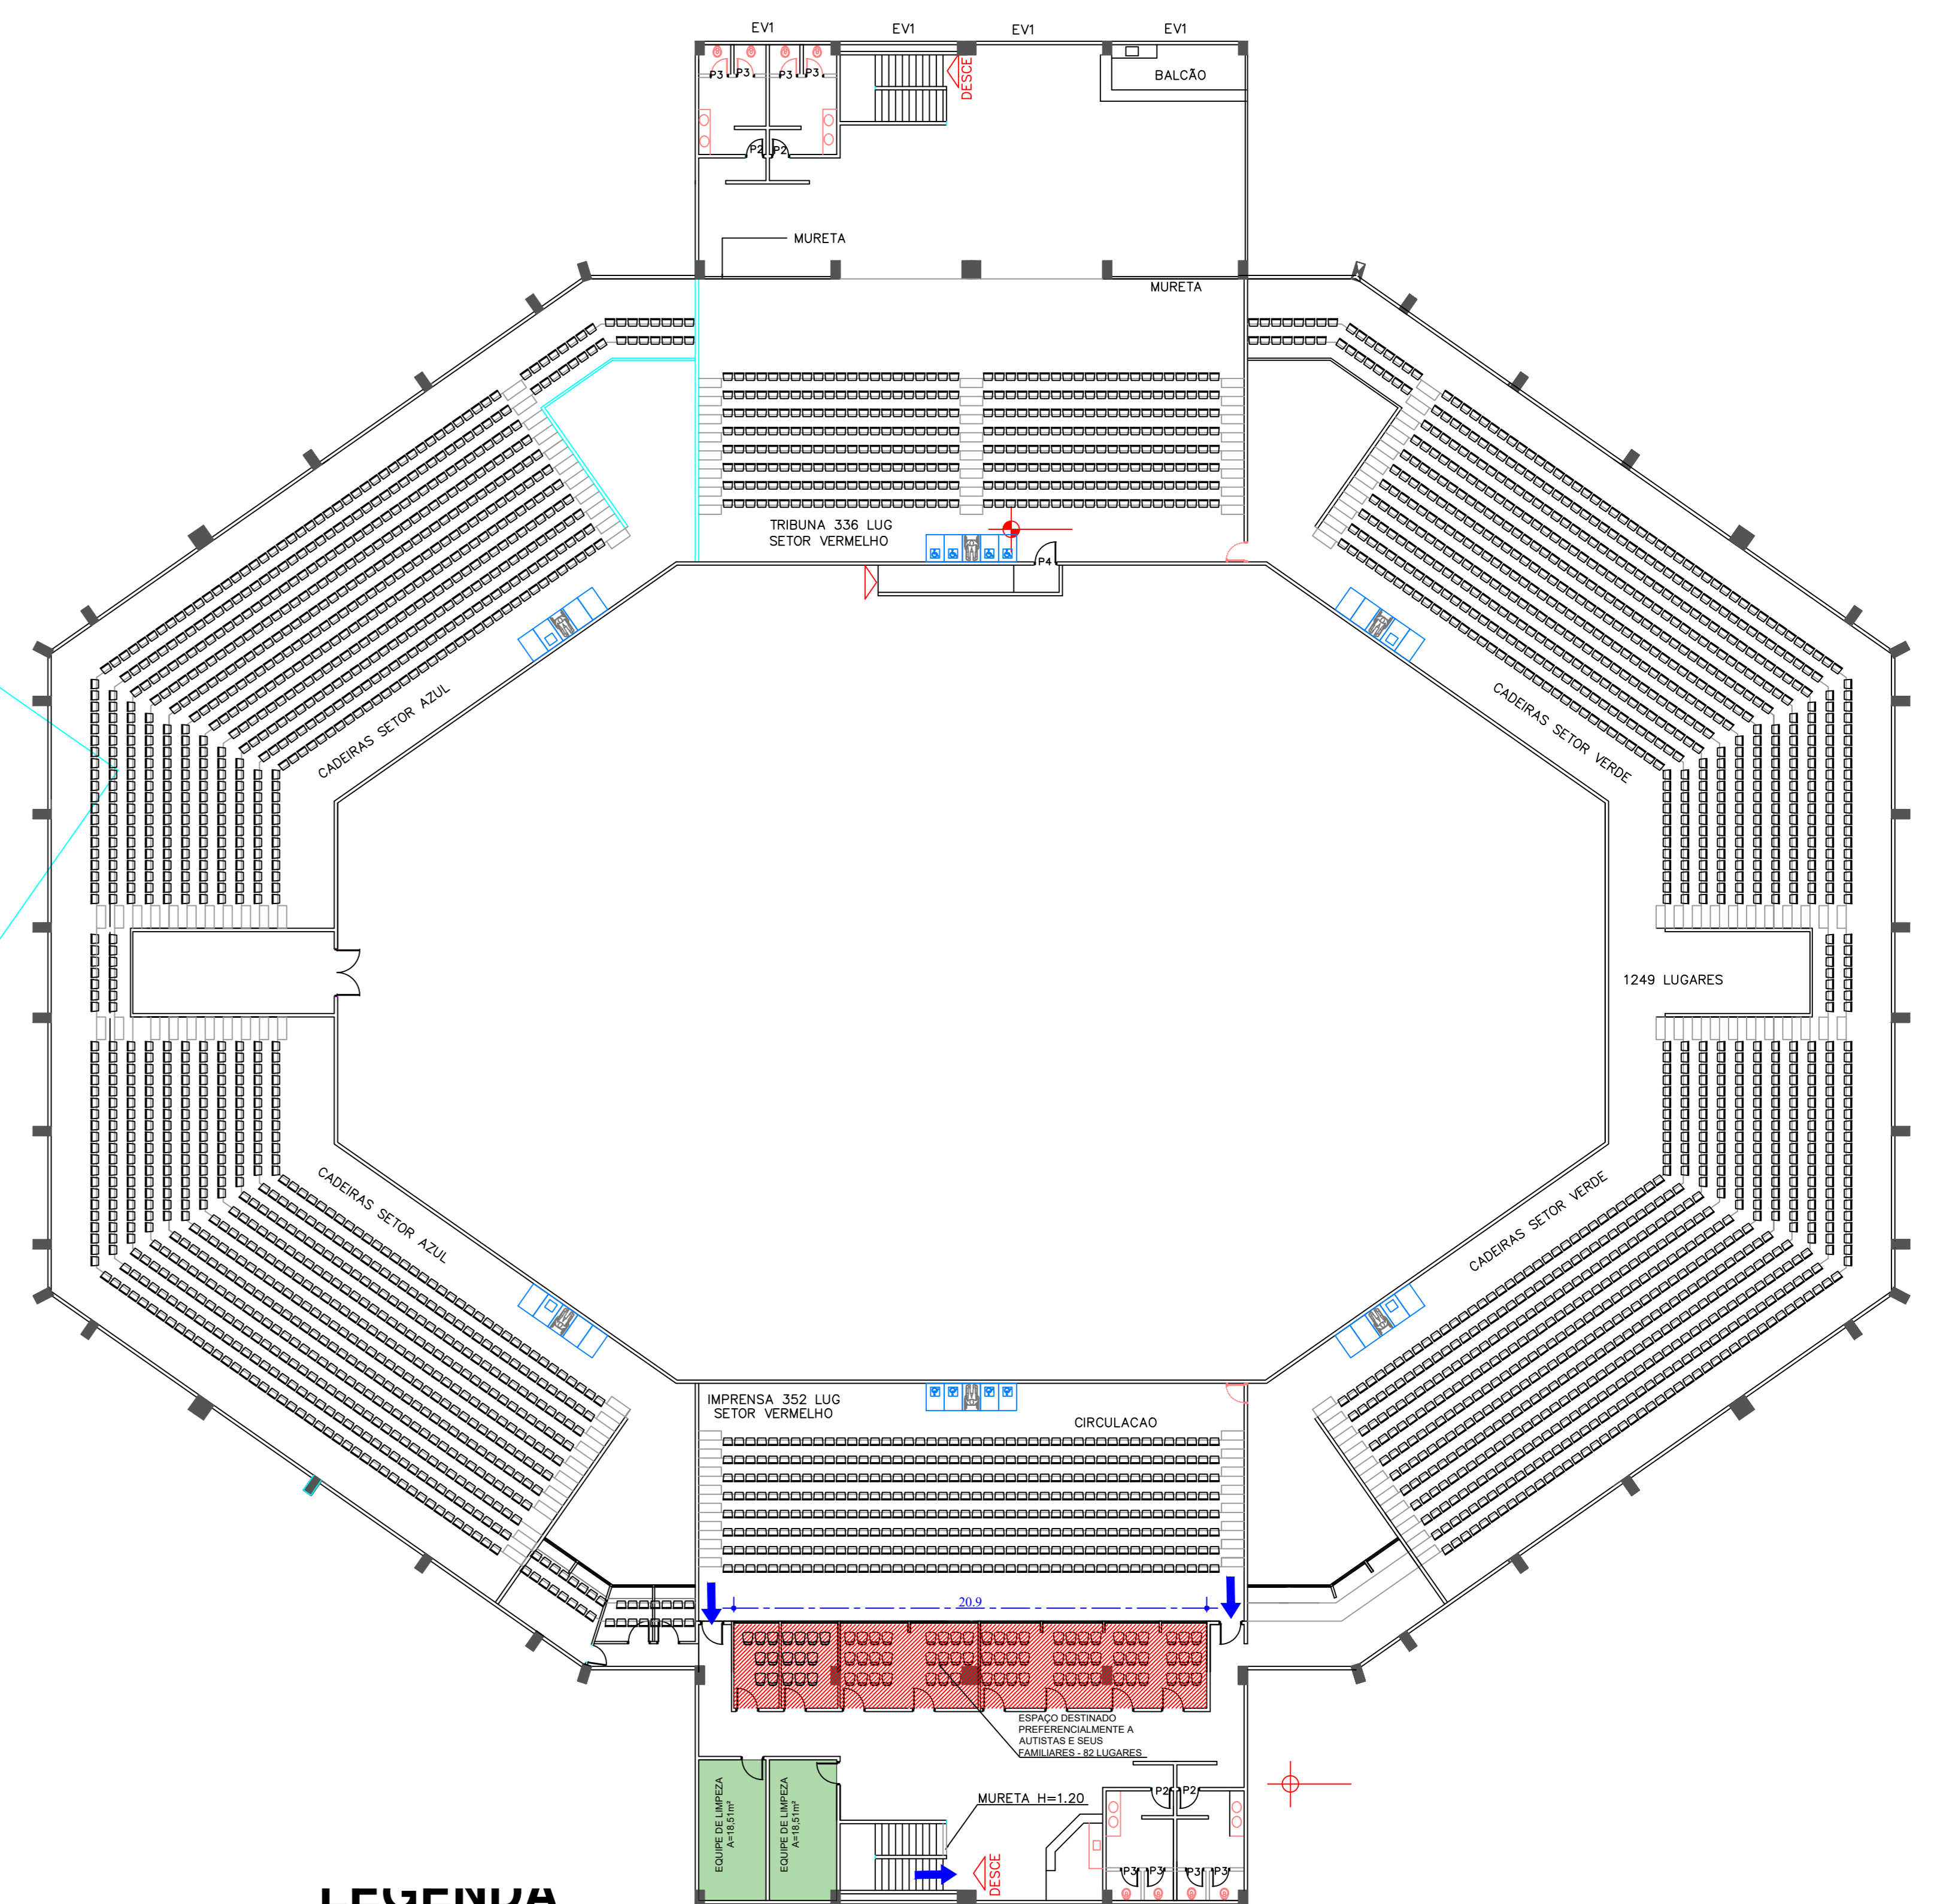

PLANTA NÍVEL TRIBUNA
esc. 1/200

LEGENDA

	FLUXO PESSOAS
	FLUXO PcD
	FLUXO DE ÔNIBUS
	ESTOQUE DE BRINQUEDOS
	ENTREGA BRINQUEDOS/LANCHE - 13 PONTOS
	ENTREGA BICICLETAS (ANEXO SERRA DOURADA)
	SALA APOIO OVG
	POSTO MÉDICO/ BOMBEIROS
	SALA CRIANÇAS PERDIDAS
	SALA EQUIPE DE LIMPEZA
	SALA EQUIPE DE SEGURANÇA
	ENTREGA DE LANCHE PARA COLABORADORES
	SALA APOIO VOLUNTÁRIOS E BOLSISTAS
	CAMARIM
	SALA GOVERNADOR
	PALCO
	ACESSO RESTRITO
	ENTREGA DE PULSEIRAS
	PONTO DE APOIO MOTORISTAS/ BOLSISTAS
	ESTACIONAMENTO ÔNIBUS
	ESTACIONAMENTO VISITANTES - 295 vagas
	ESTACIONAMENTO AUTORIDADES - 164 vagas
	ESTACIONAMENTO COLABORADORES OVG - 91 vagas
	ESTACIONAMENTO EXCLUSIVO PcD - 03 vagas
	ESPAÇO EXCLUSIVO PARA AUTISTAS E FAMILIARES

APROVAÇÕES:

ORGANIZAÇÃO DAS VOLUNTÁRIAS DE GOIÁS


GINÁSIO GOIÂNIA ARENA

ENDEREÇO: Avenida Fúmi José Sebba, via de acesso Estádio Serra Dourada - Goiânia GO

PROPRIETÁRIO: ORGANIZAÇÃO DAS VOLUNTÁRIAS DE GOIÁS

AUTOR DO PROJETO: ELAYNE FREITAS GOMES CAETANO
ARQUITETA E URBANISTA - CAU # A23472-5

CONTEÚDO: ARQUIBANCADA E TRIBUNA - FLUXO ENTRADA	ÁREAS: VER QUADRO	Nº 04
ESCALA: INDICADA	DATA: JUNHO/2024	DESENHO: ELAYNE
	REVISÃO: 00	07

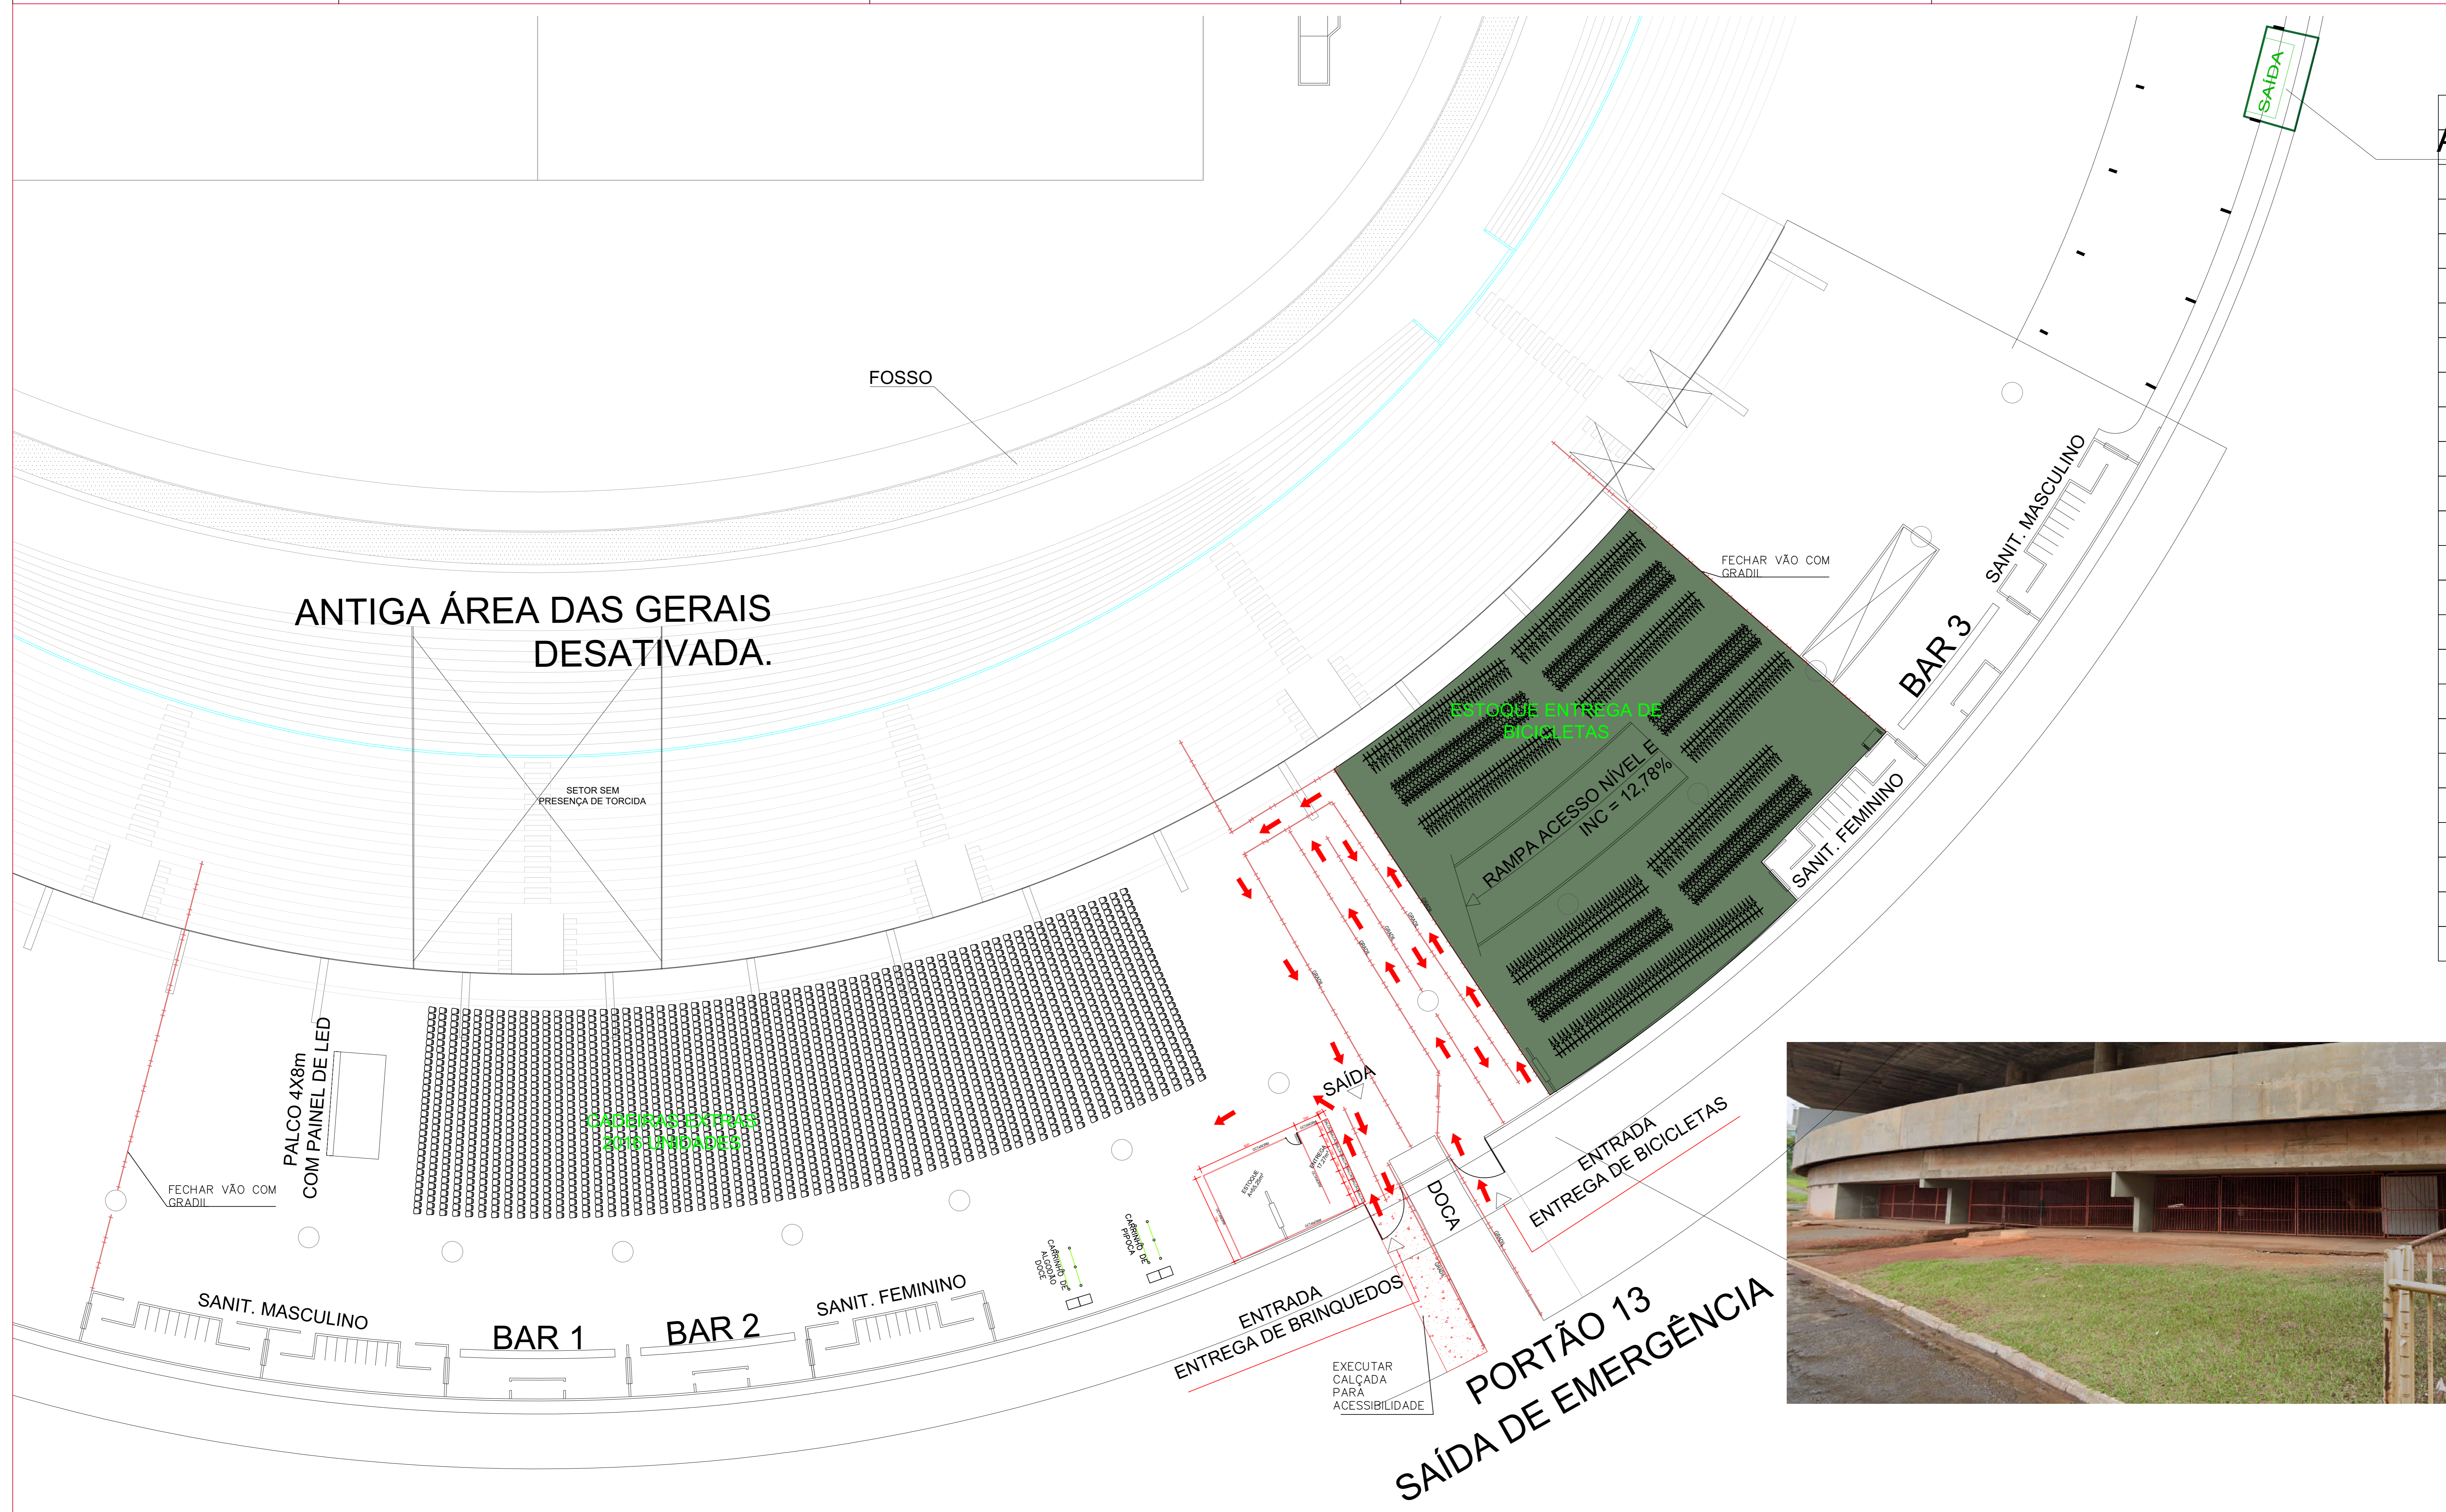

LEGENDA

	FLUXO PESSOAS
	FLUXO PcD
	FLUXO DE ÔNIBUS
	ESTOQUE DE BRINQUEDOS
	ENTREGA BRINQUEDOS/LANCHE - 13 PONTOS
	ENTREGA BICICLETAS (ANEXO SERRA DOURADA)
	SALA APOIO OVG
	POSTO MÉDICO/ BOMBEIROS
	SALA CRIANÇAS PERDIDAS
	SALA EQUIPE DE LIMPEZA
	SALA EQUIPE DE SEGURANÇA
	ENTREGA DE LANCHE PARA COLABORADORES
	SALA APOIO VOLUNTÁRIOS E BOLSISTAS
	CAMARIM
	SALA GOVERNADOR
	PALCO
	ACESSO RESTRITO
	ENTREGA DE PULSEIRAS
	PONTO DE APOIO MOTORISTAS/ BOLSISTAS
	ESTACIONAMENTO ÔNIBUS
	ESTACIONAMENTO VISITANTES - 295 vagas
	ESTACIONAMENTO AUTORIDADES - 164 vagas
	ESTACIONAMENTO COLABORADORES OVG - 91 vagas
	ESTACIONAMENTO EXCLUSIVO PcD - 03 vagas
	ESPAÇO EXCLUSIVO PARA AUTISTAS E FAMILIARES



PLANTA ANEXO SERRA DOURADA
esc. 1/200

APROVAÇÕES:

ORGANIZAÇÃO DAS VOLUNTÁRIAS DE GOIÁS

ANEXO ESTÁDIO SERRA DOURADA


ENDEREÇO: Avenida Fúel José Sebba, via de acesso Estádio Serra Dourada - Goiânia GO

PROPRIETÁRIO: ORGANIZAÇÃO DAS VOLUNTÁRIAS DE GOIÁS


AUTOR DO PROJETO: ELAYNE FREITAS GOMES CAETANO ARQUITETA E URBANISTA - CAU # A23472-5

CONTEÚDO: PLANTA ANEXO SERRA DOURADA	ÁREAS: VER QUADRO	Nº 05 07
ESCALA: INDICADA	DATA: JUNHO/2024	


DESENHO: ELAYNE REVISÃO: 00

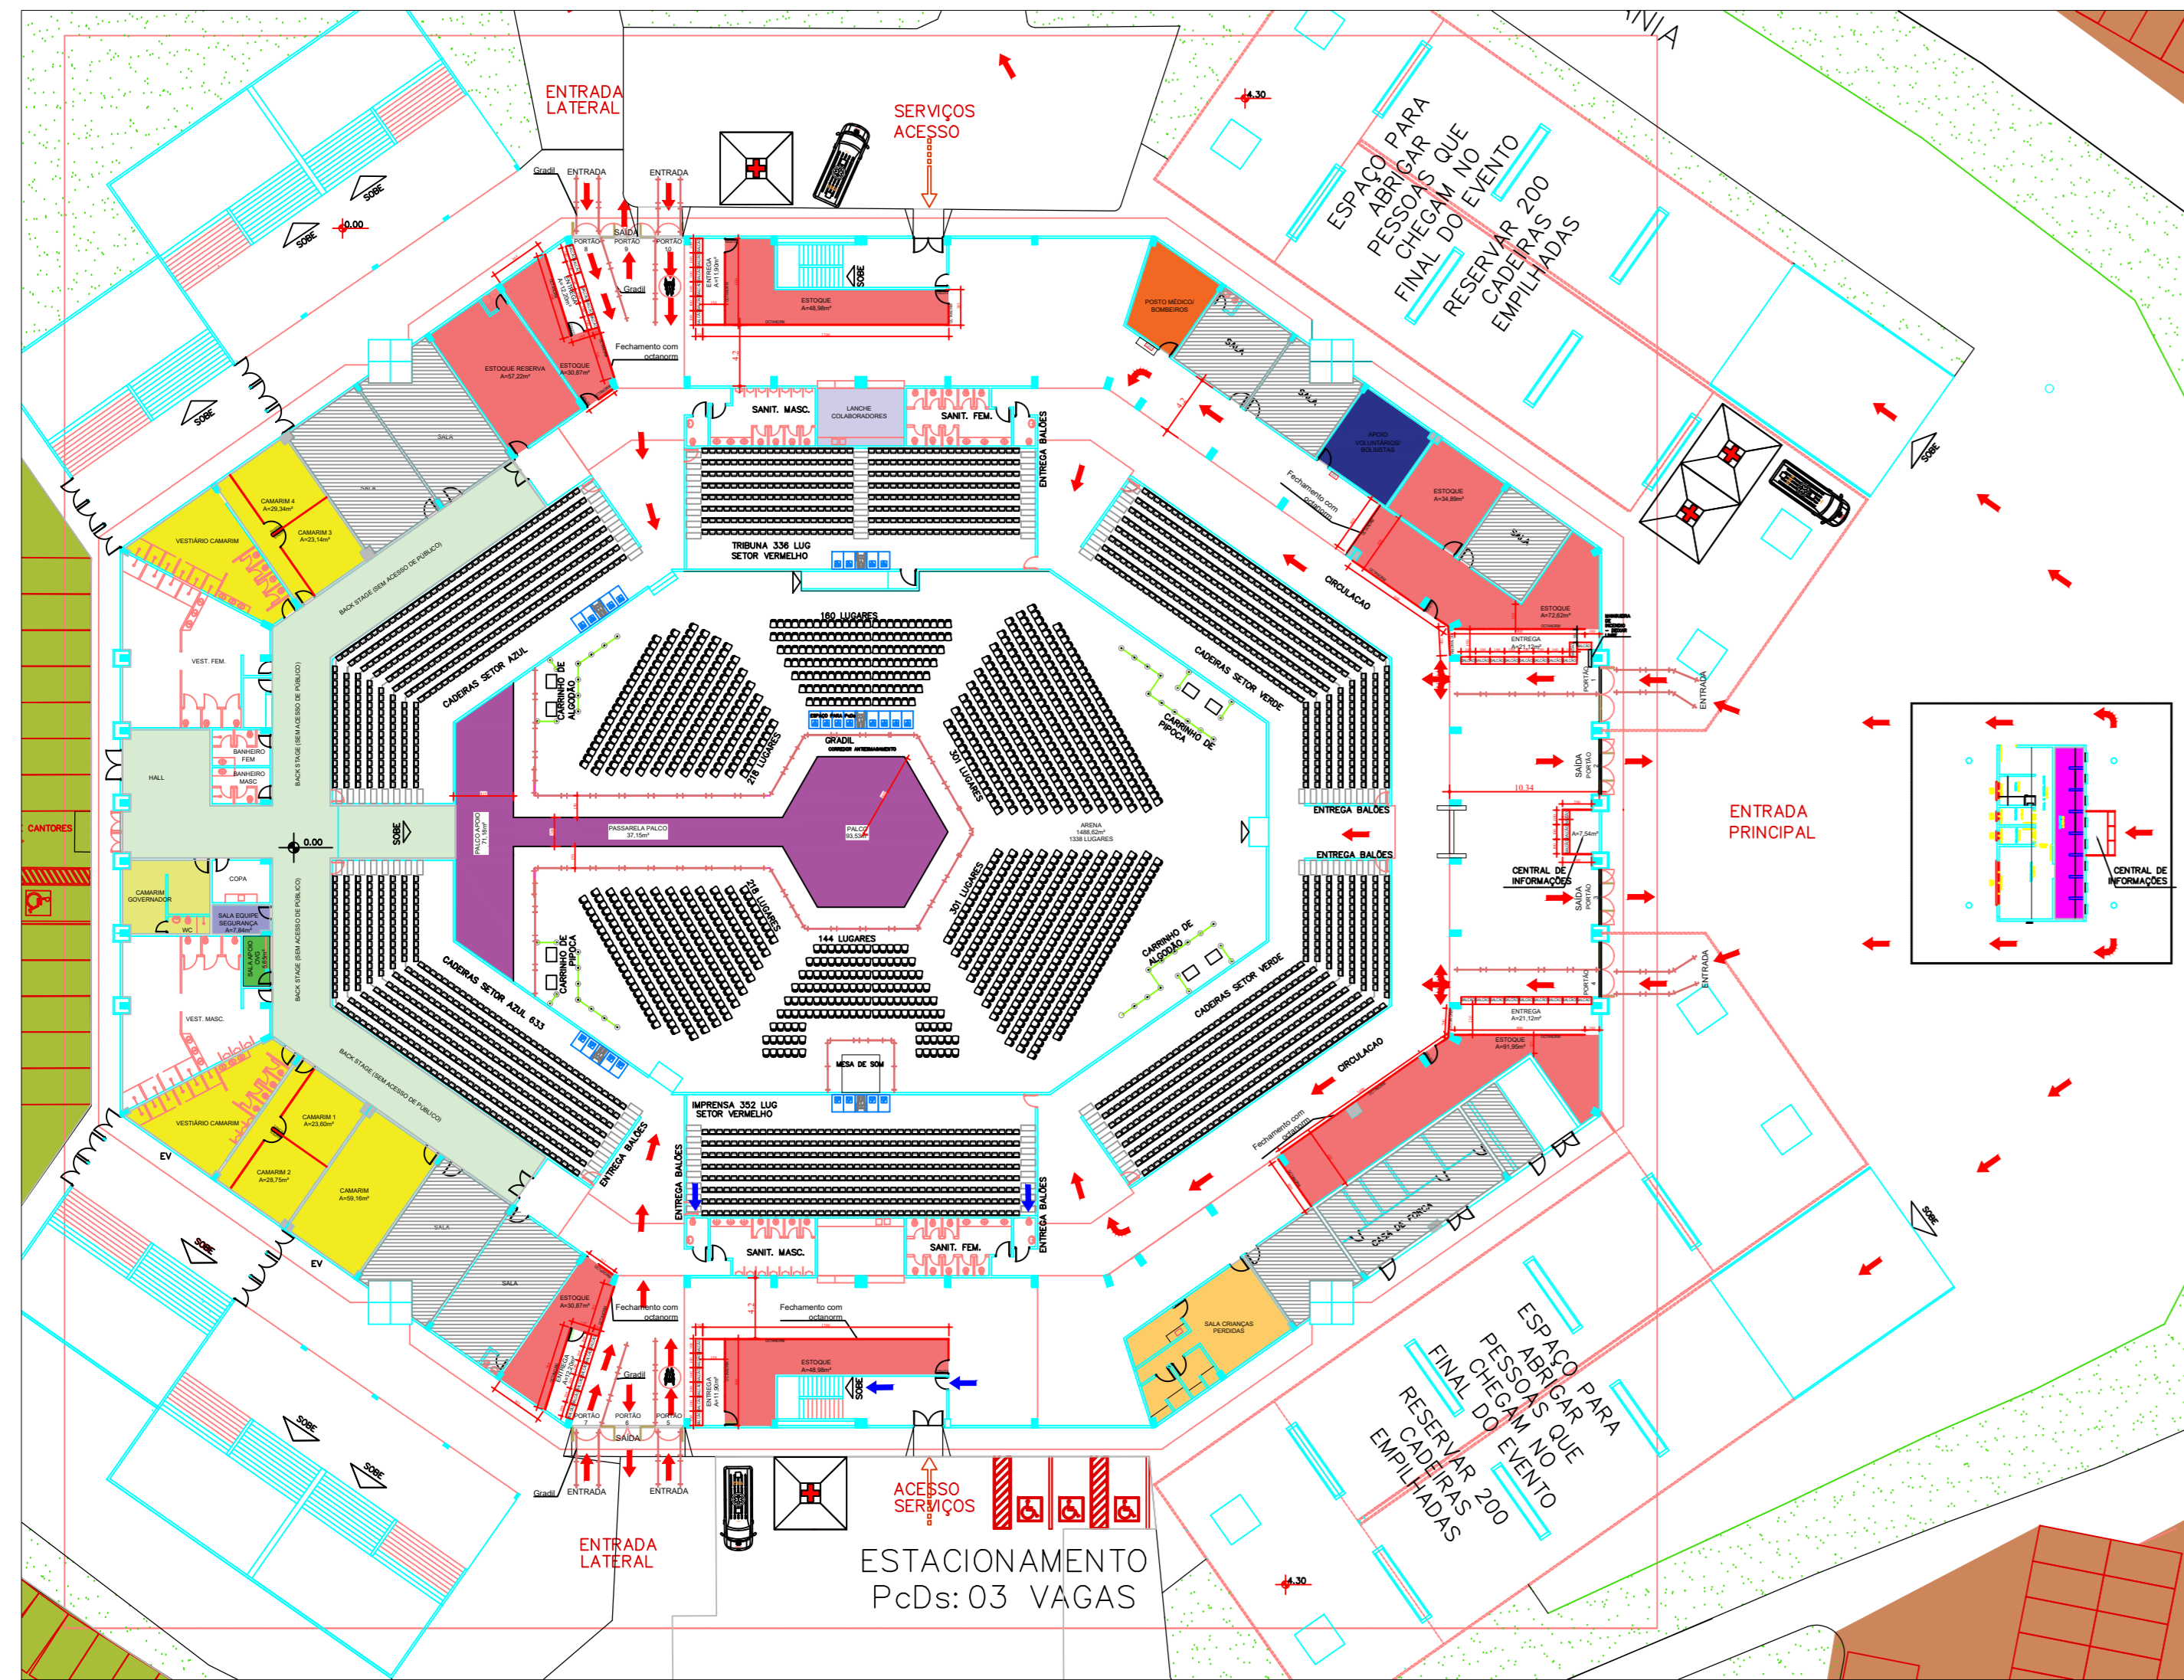


PLANTA GERAL - CADEIRAS
esc. 1/400

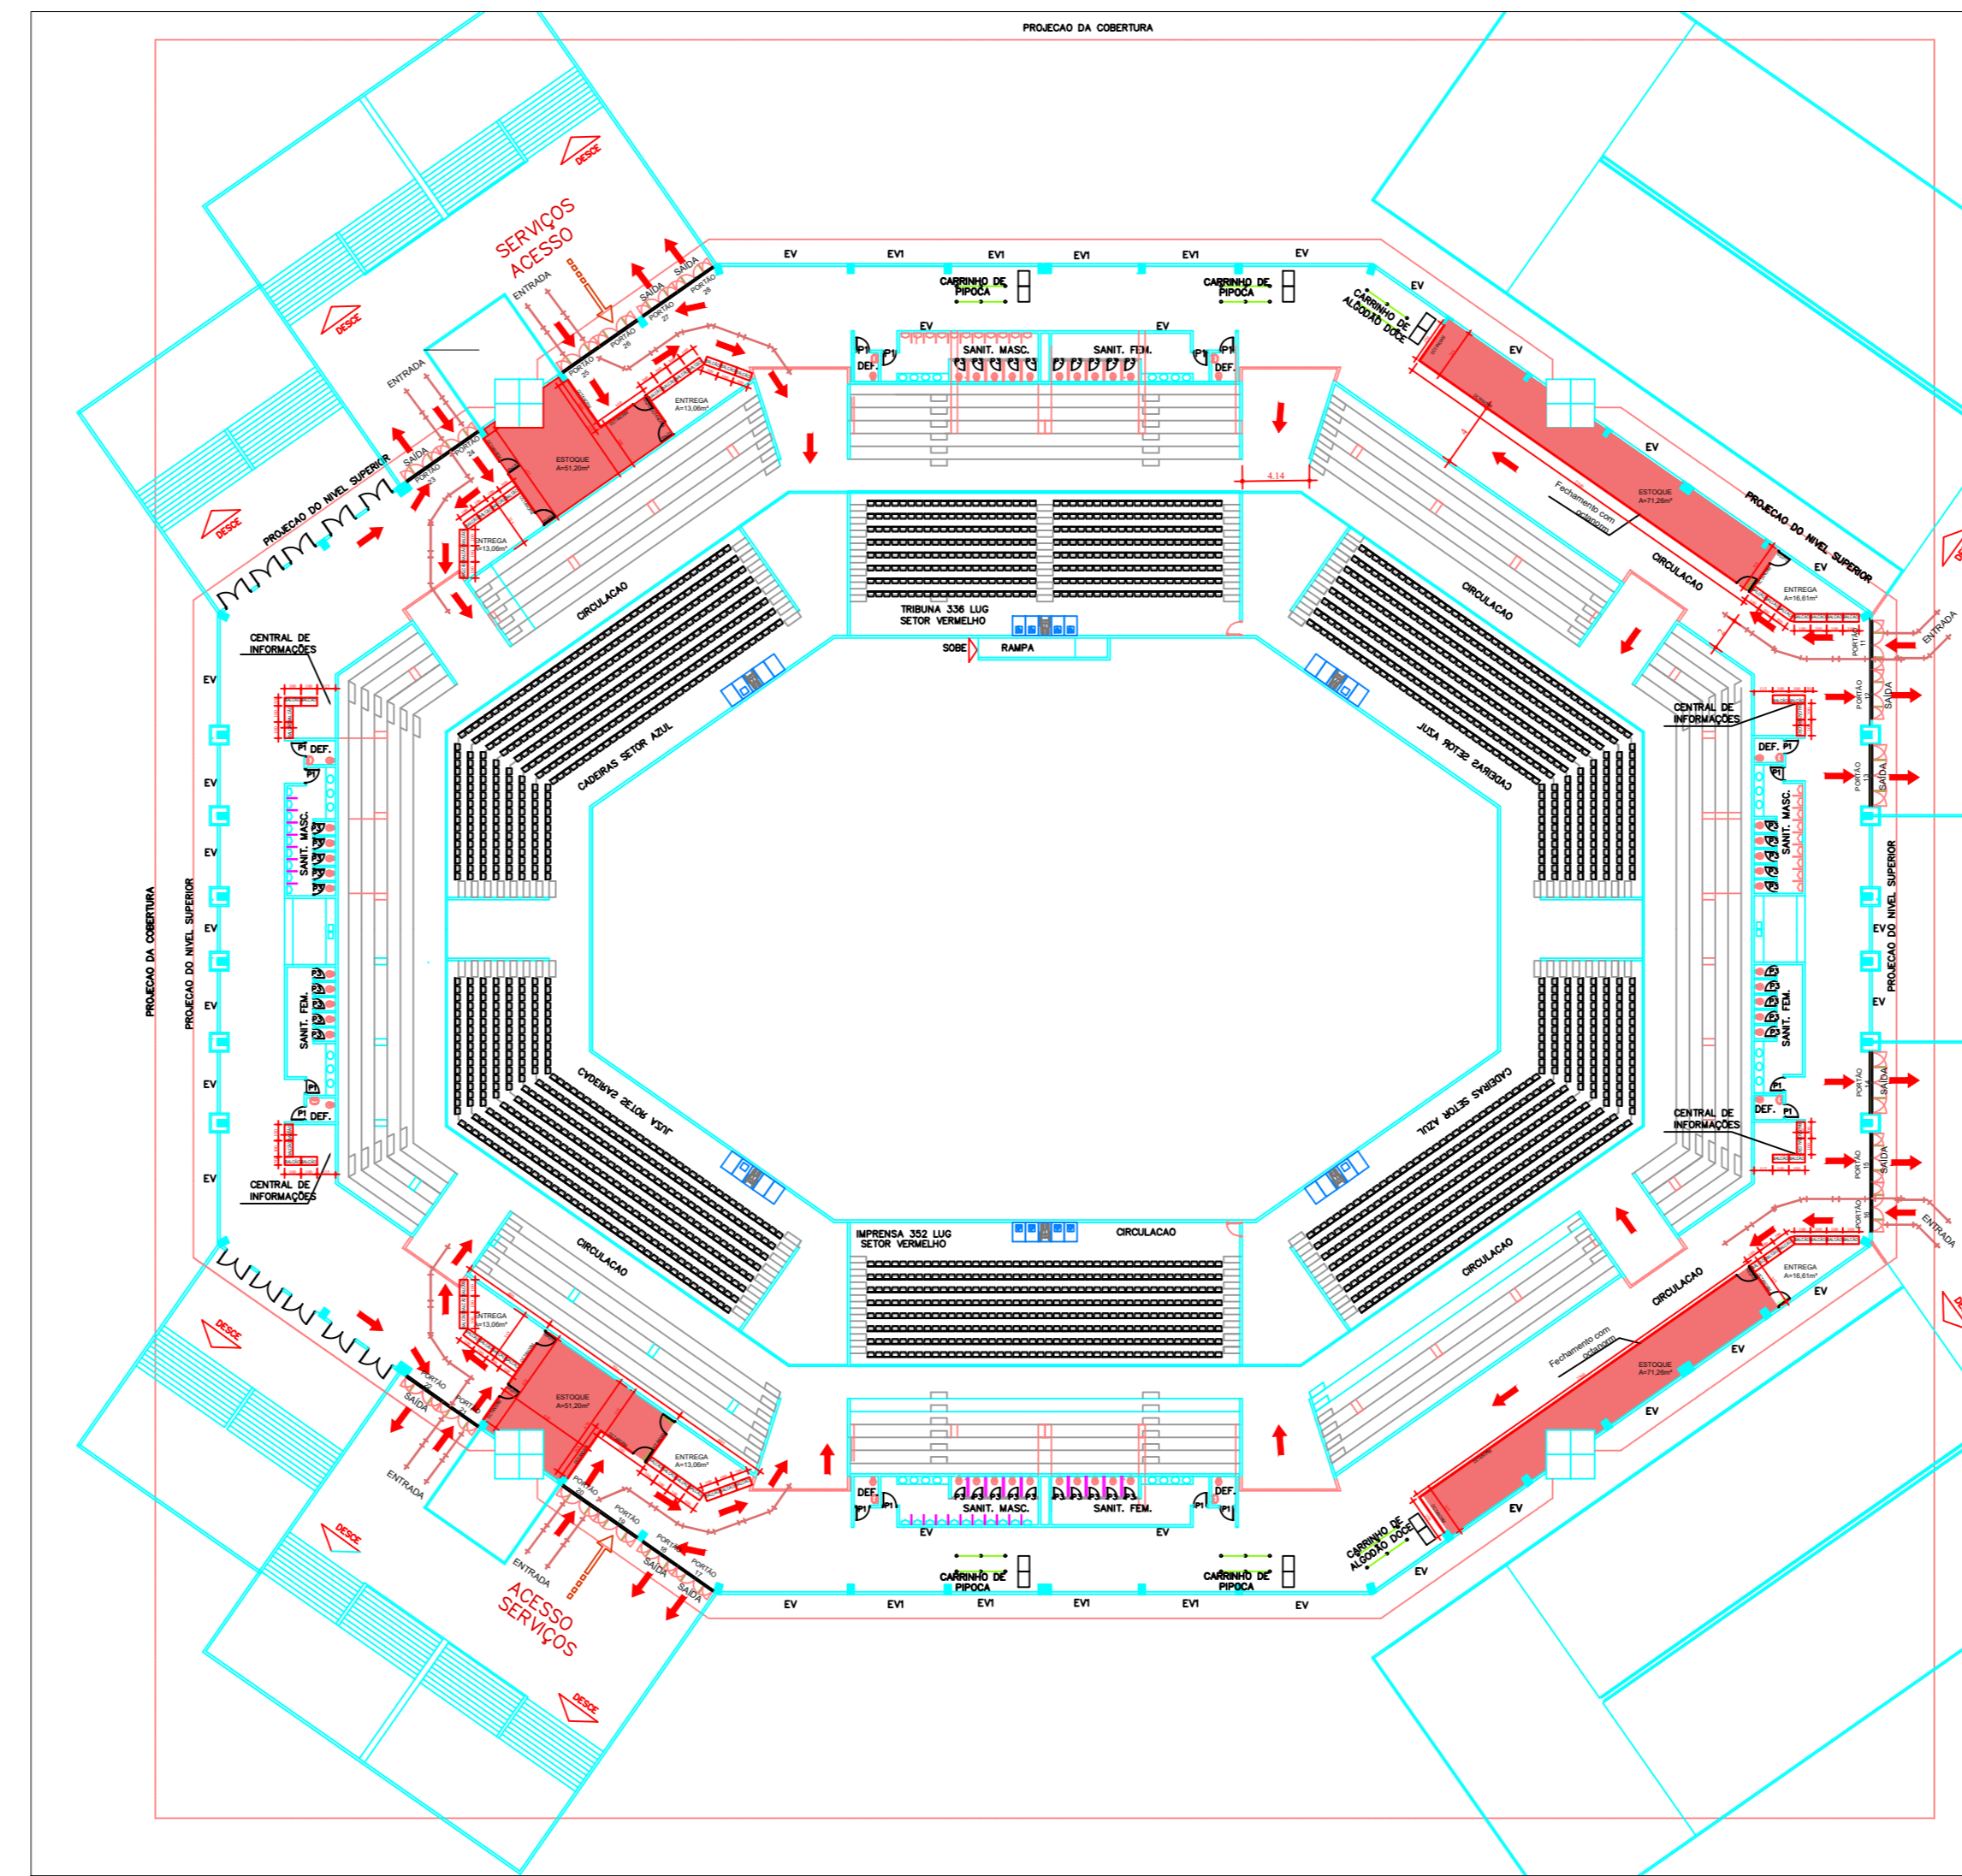


PLANTA GERAL - ARQUIBANCADA
esc. 1/400

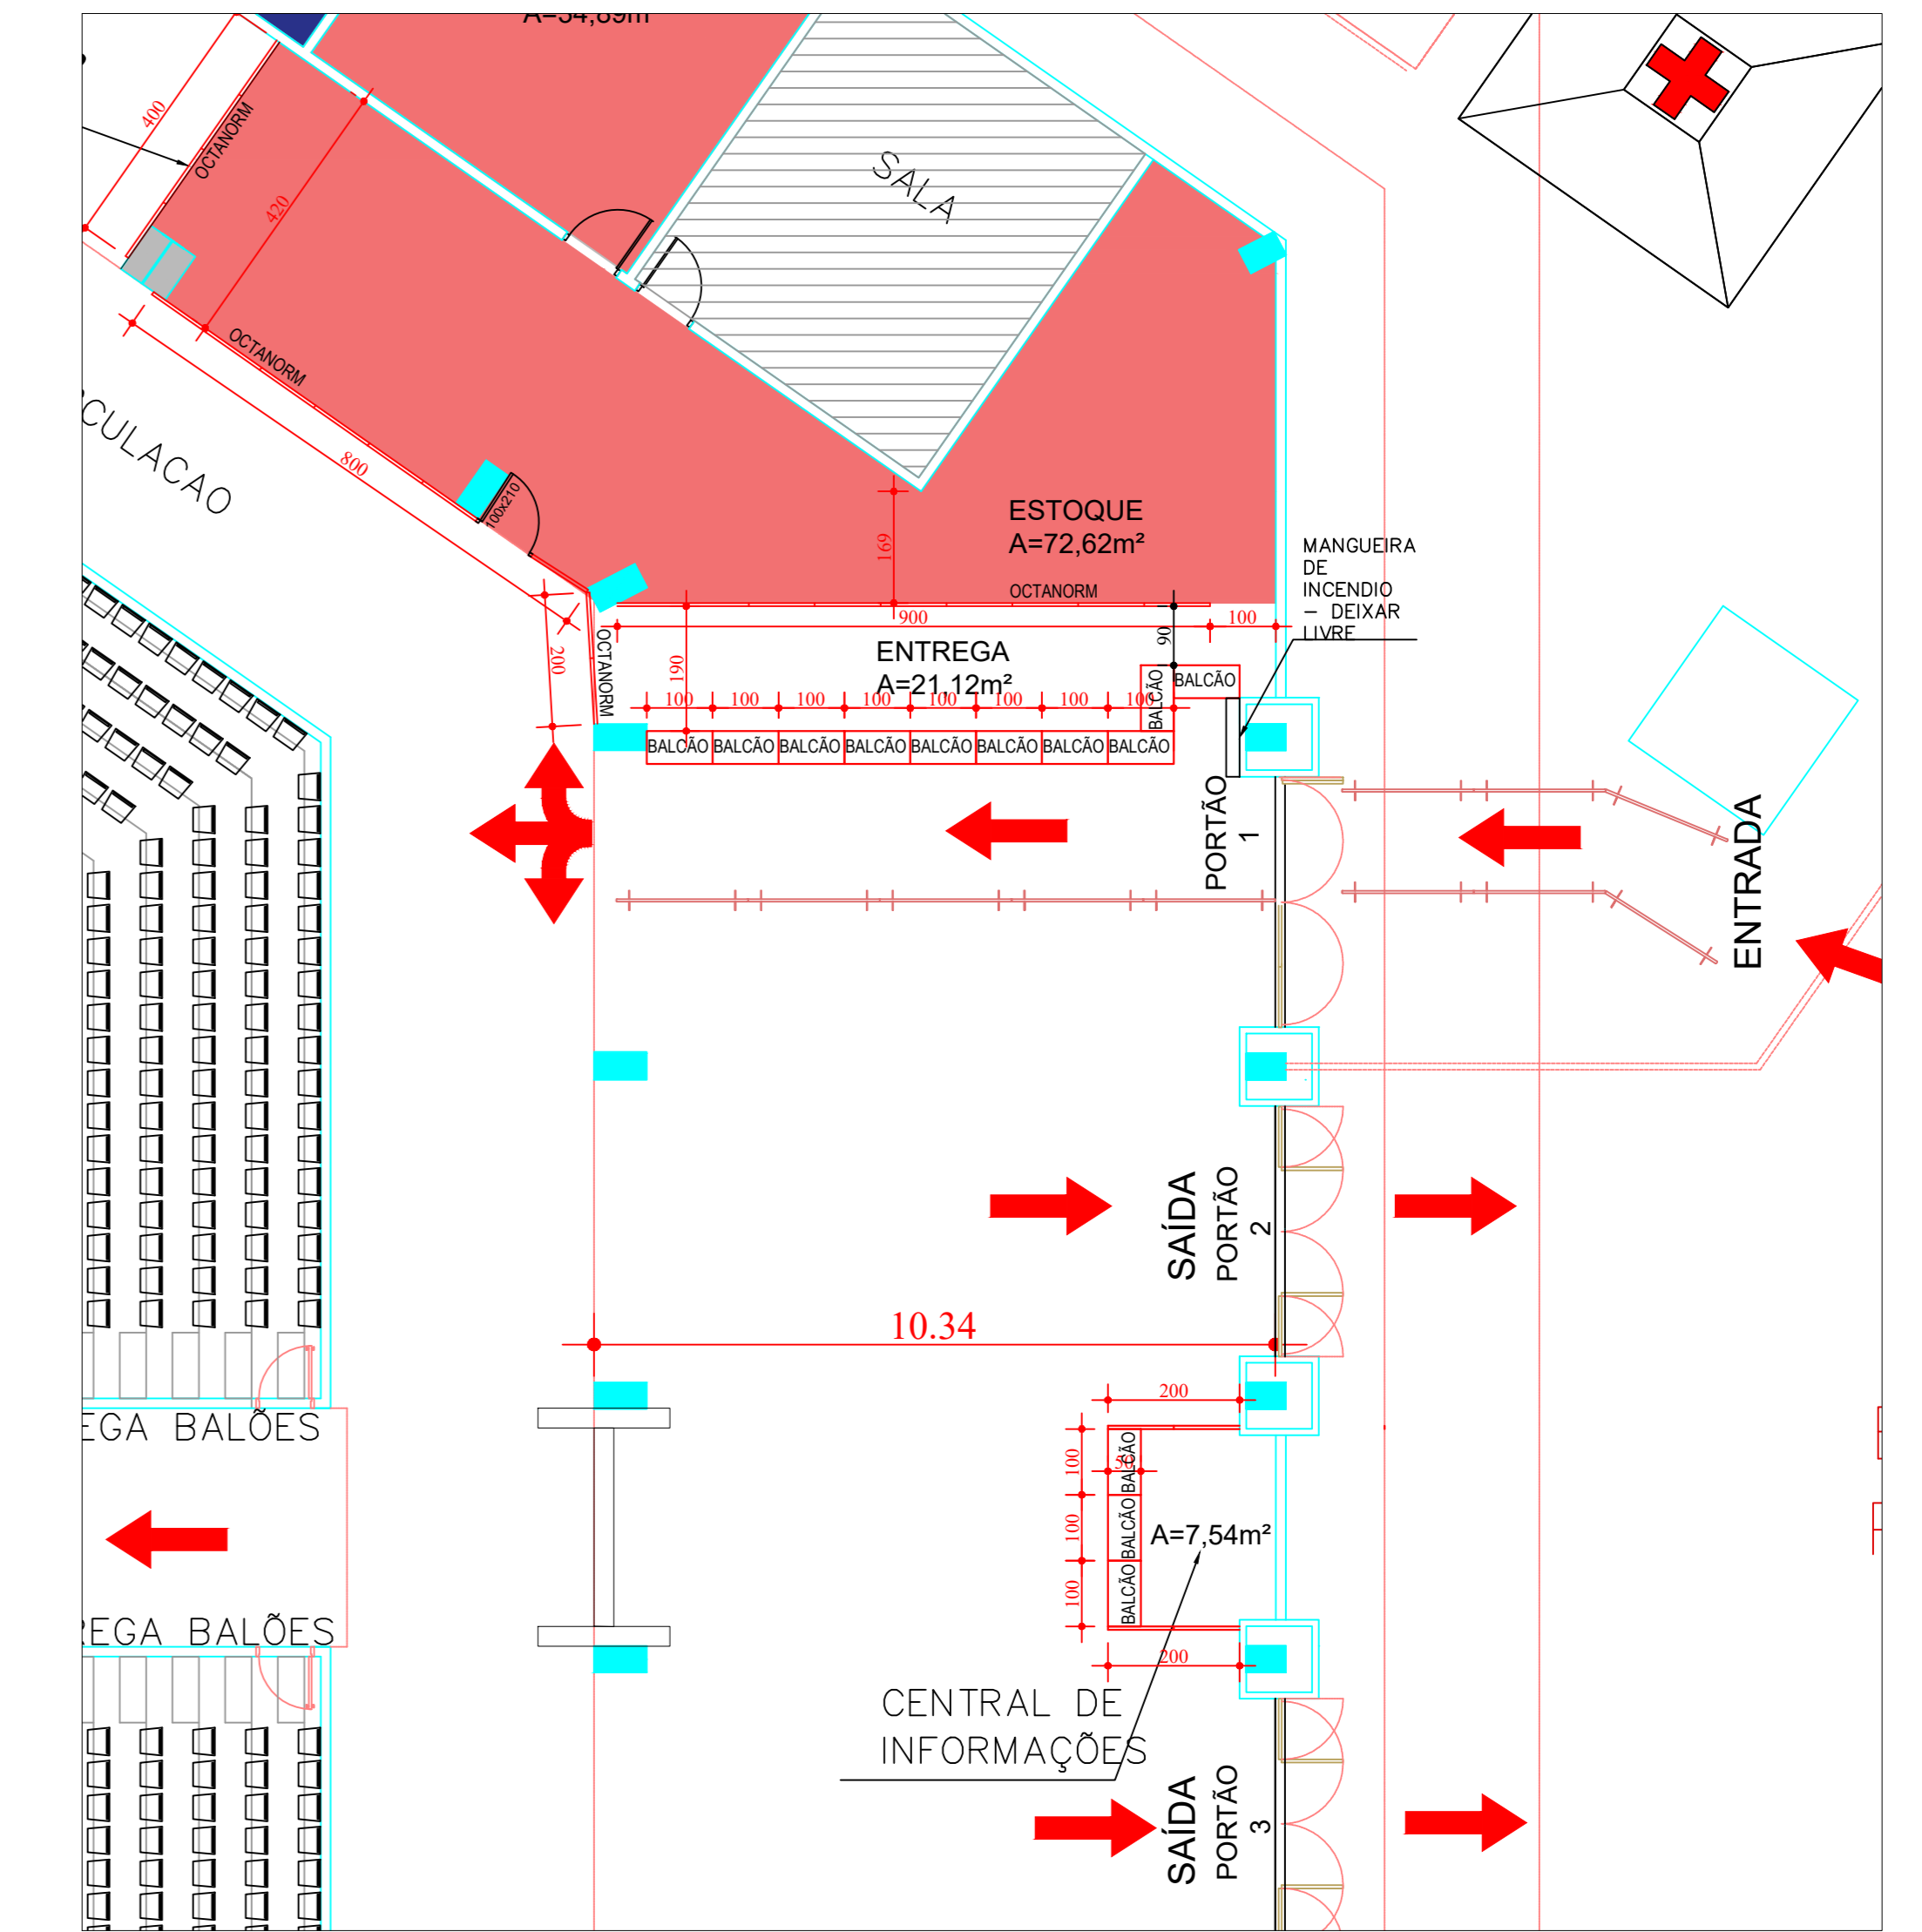


PORTÕES 01 E 02 - CADEIRAS
esc. 1/100

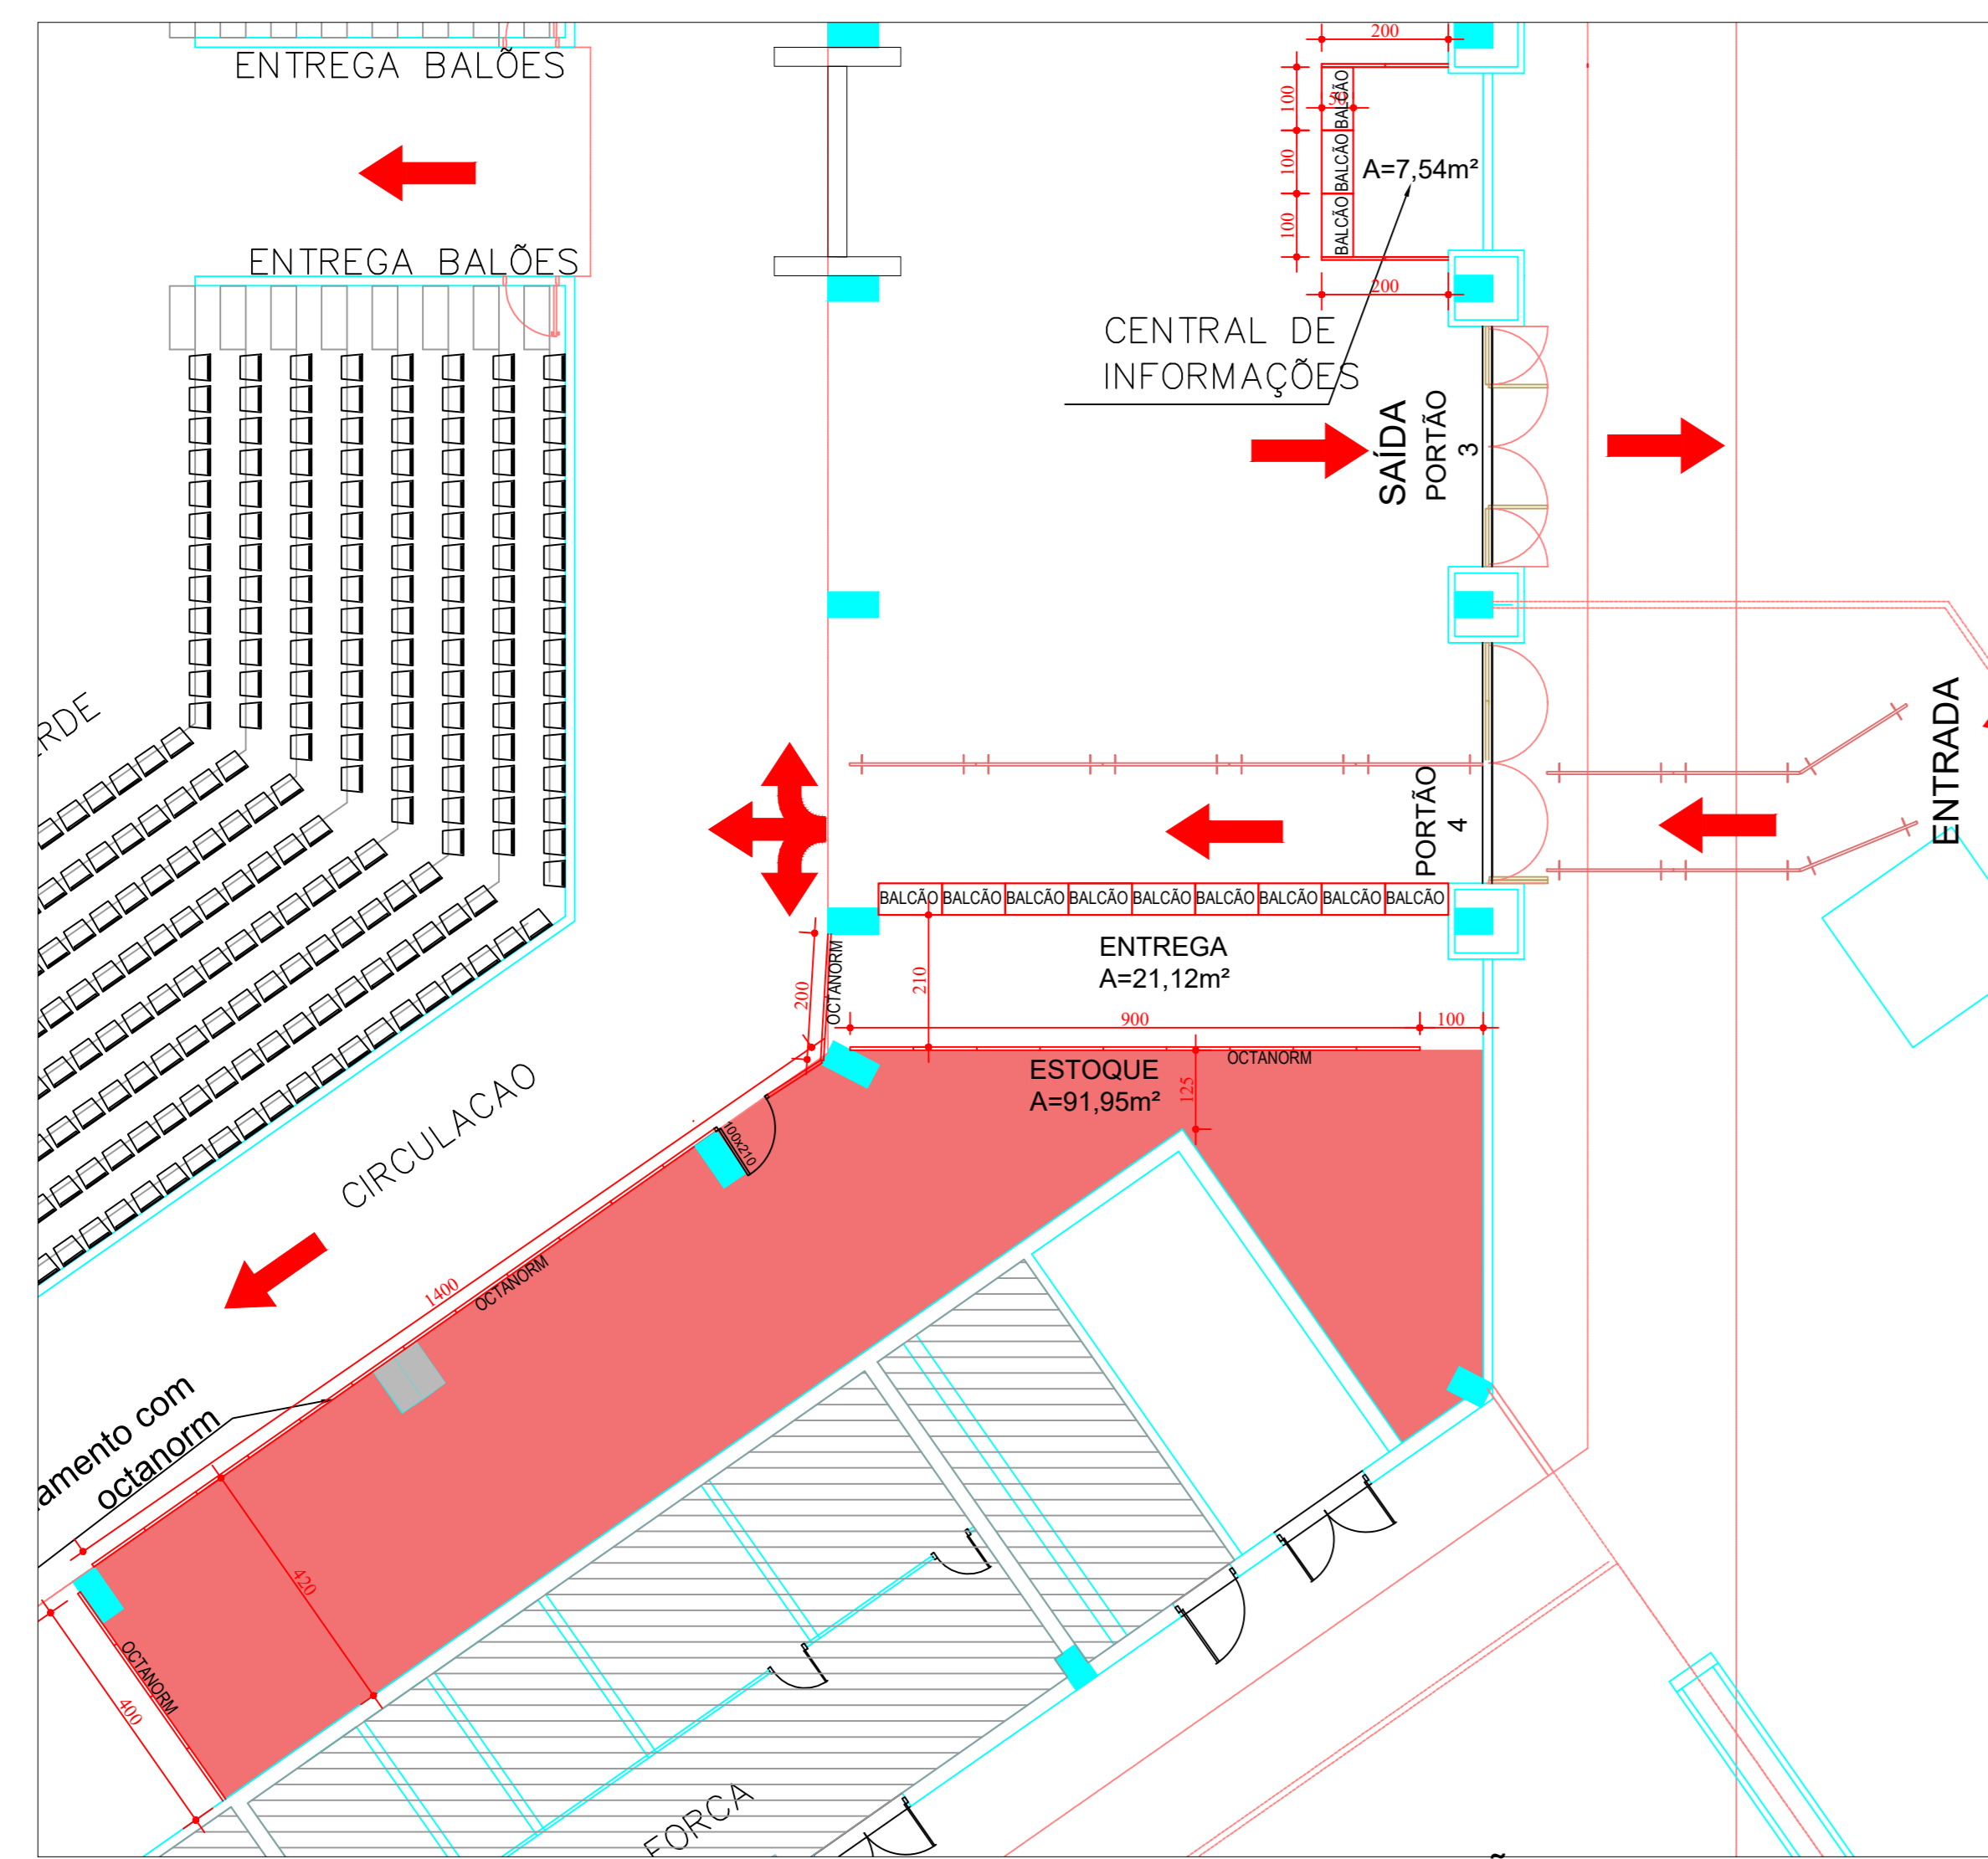


PORTÕES 03 E 04 - CADEIRAS
esc. 1/100

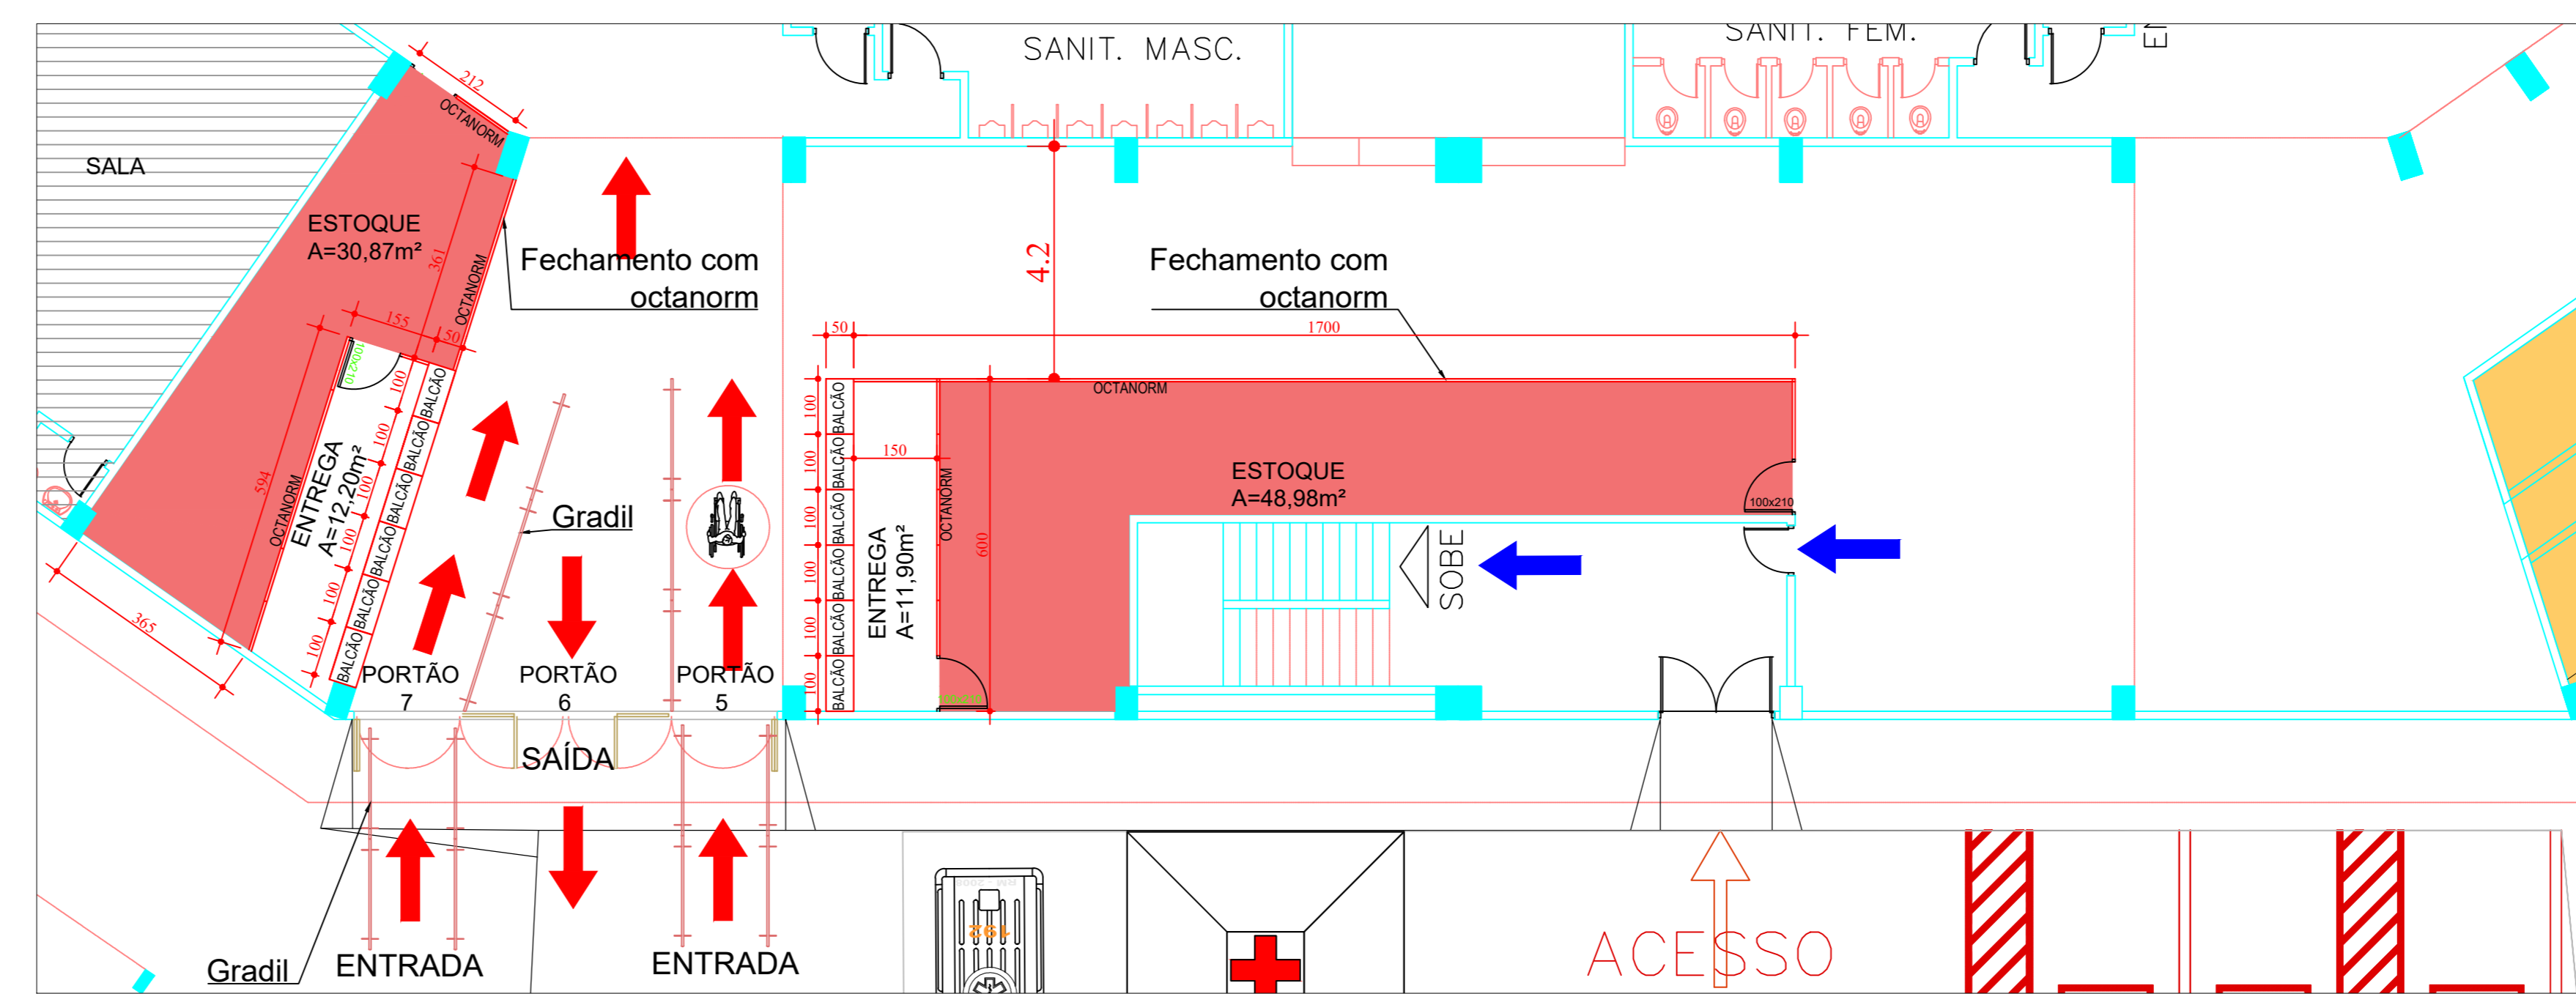

PORTÕES 05, 06 E 07 - CADEIRAS
esc. 1/100

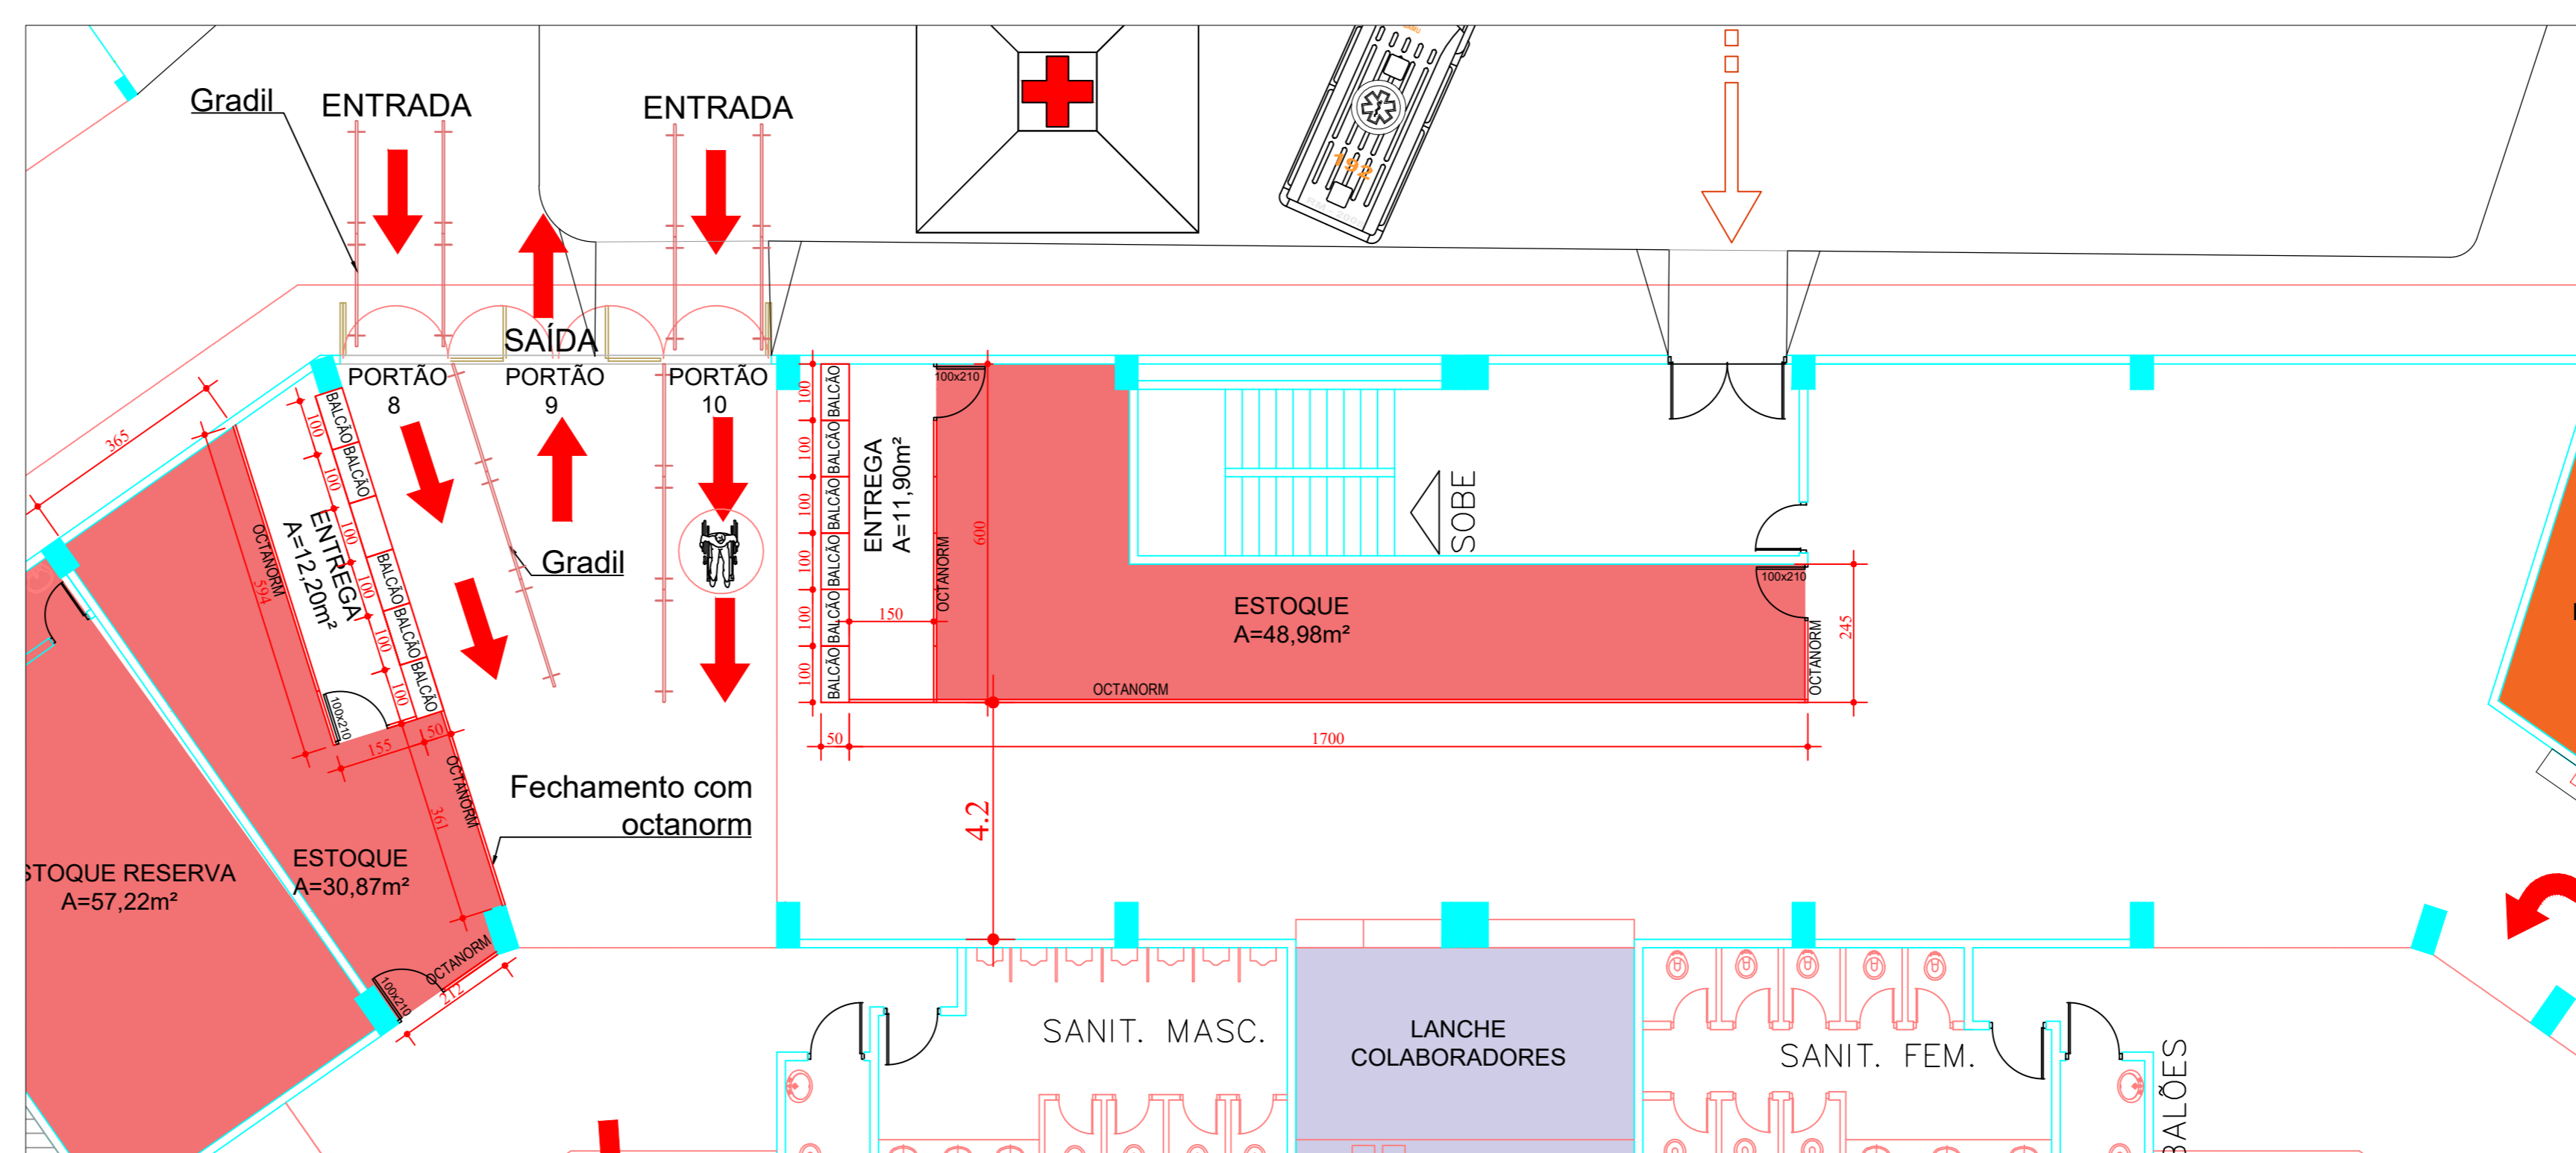

PORTÕES 08, 09 E 10 - CADEIRAS
esc. 1/100

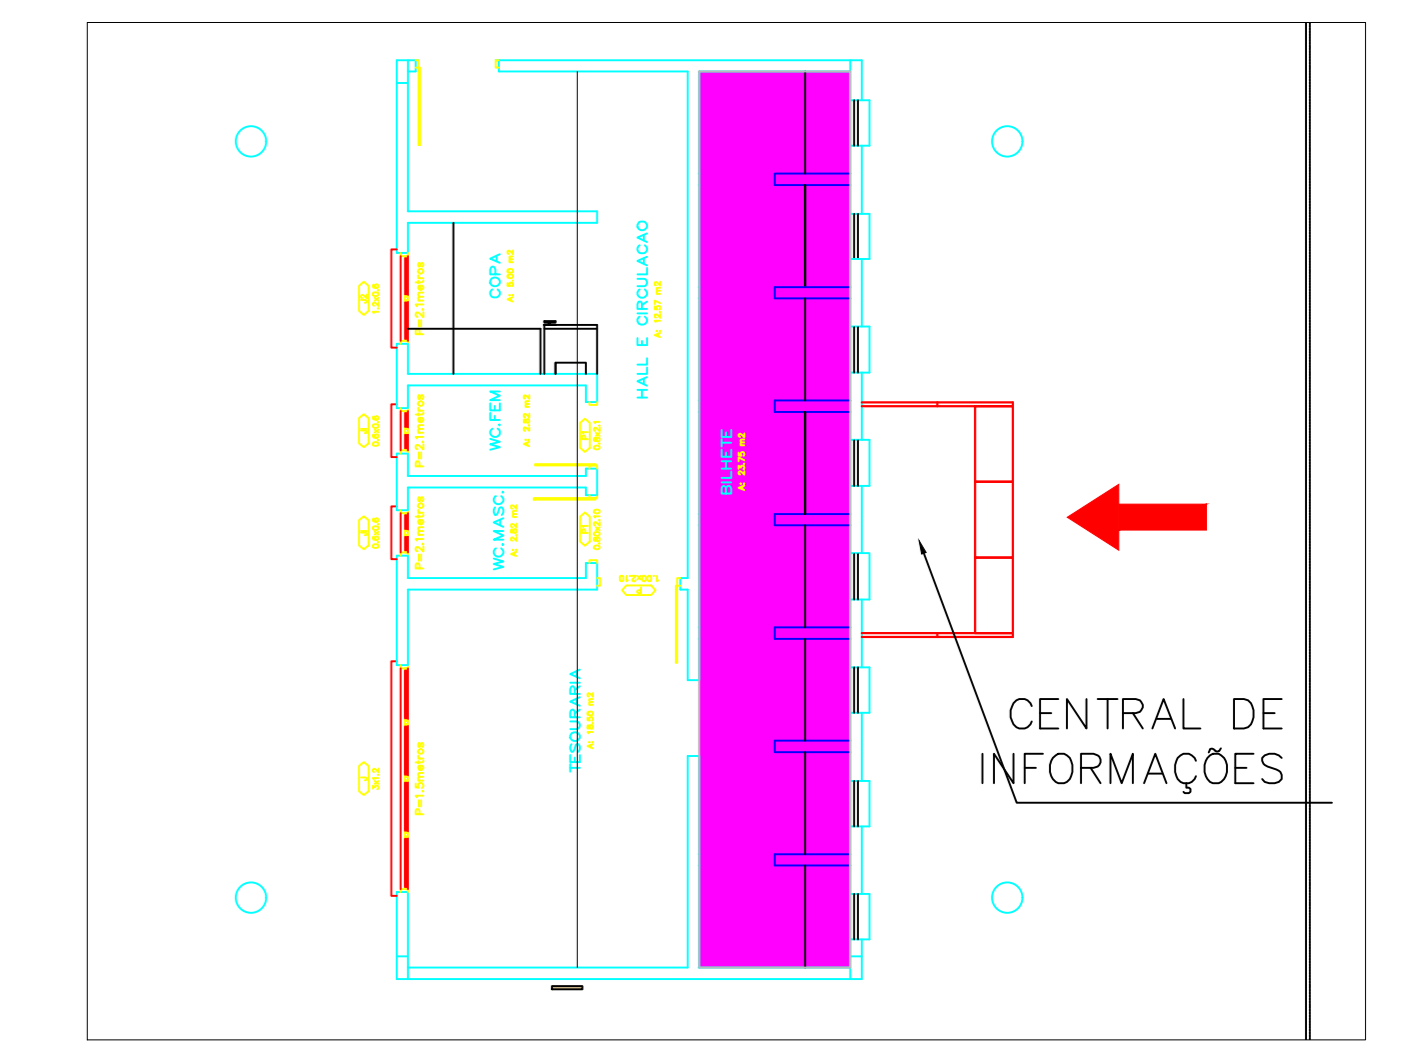

INFORMAÇÕES - BILHETERIA
esc. 1/100

APROVAÇÕES:


**ORGANIZAÇÃO DAS
VOLUNTÁRIAS DE GOIÁS**

**GINÁSIO
GOIÂNIA ARENA**


GERÊNCIA: _____
 GERÊNCIA DE ENGENHARIA E INFRAESTRUTURA

AUTOR DO PROJETO: _____
 ELAYNE FREITAS GOMES CAETANO - CAU 423472-5


CONTEÚDO: DETALHE SALAS DE OCTANORM	ÁREAS:	06 07
ESCALA: INDICADA	DATA: AGOSTO/2024	
DESENHO: ELAYNE	REVISÃO: 00	

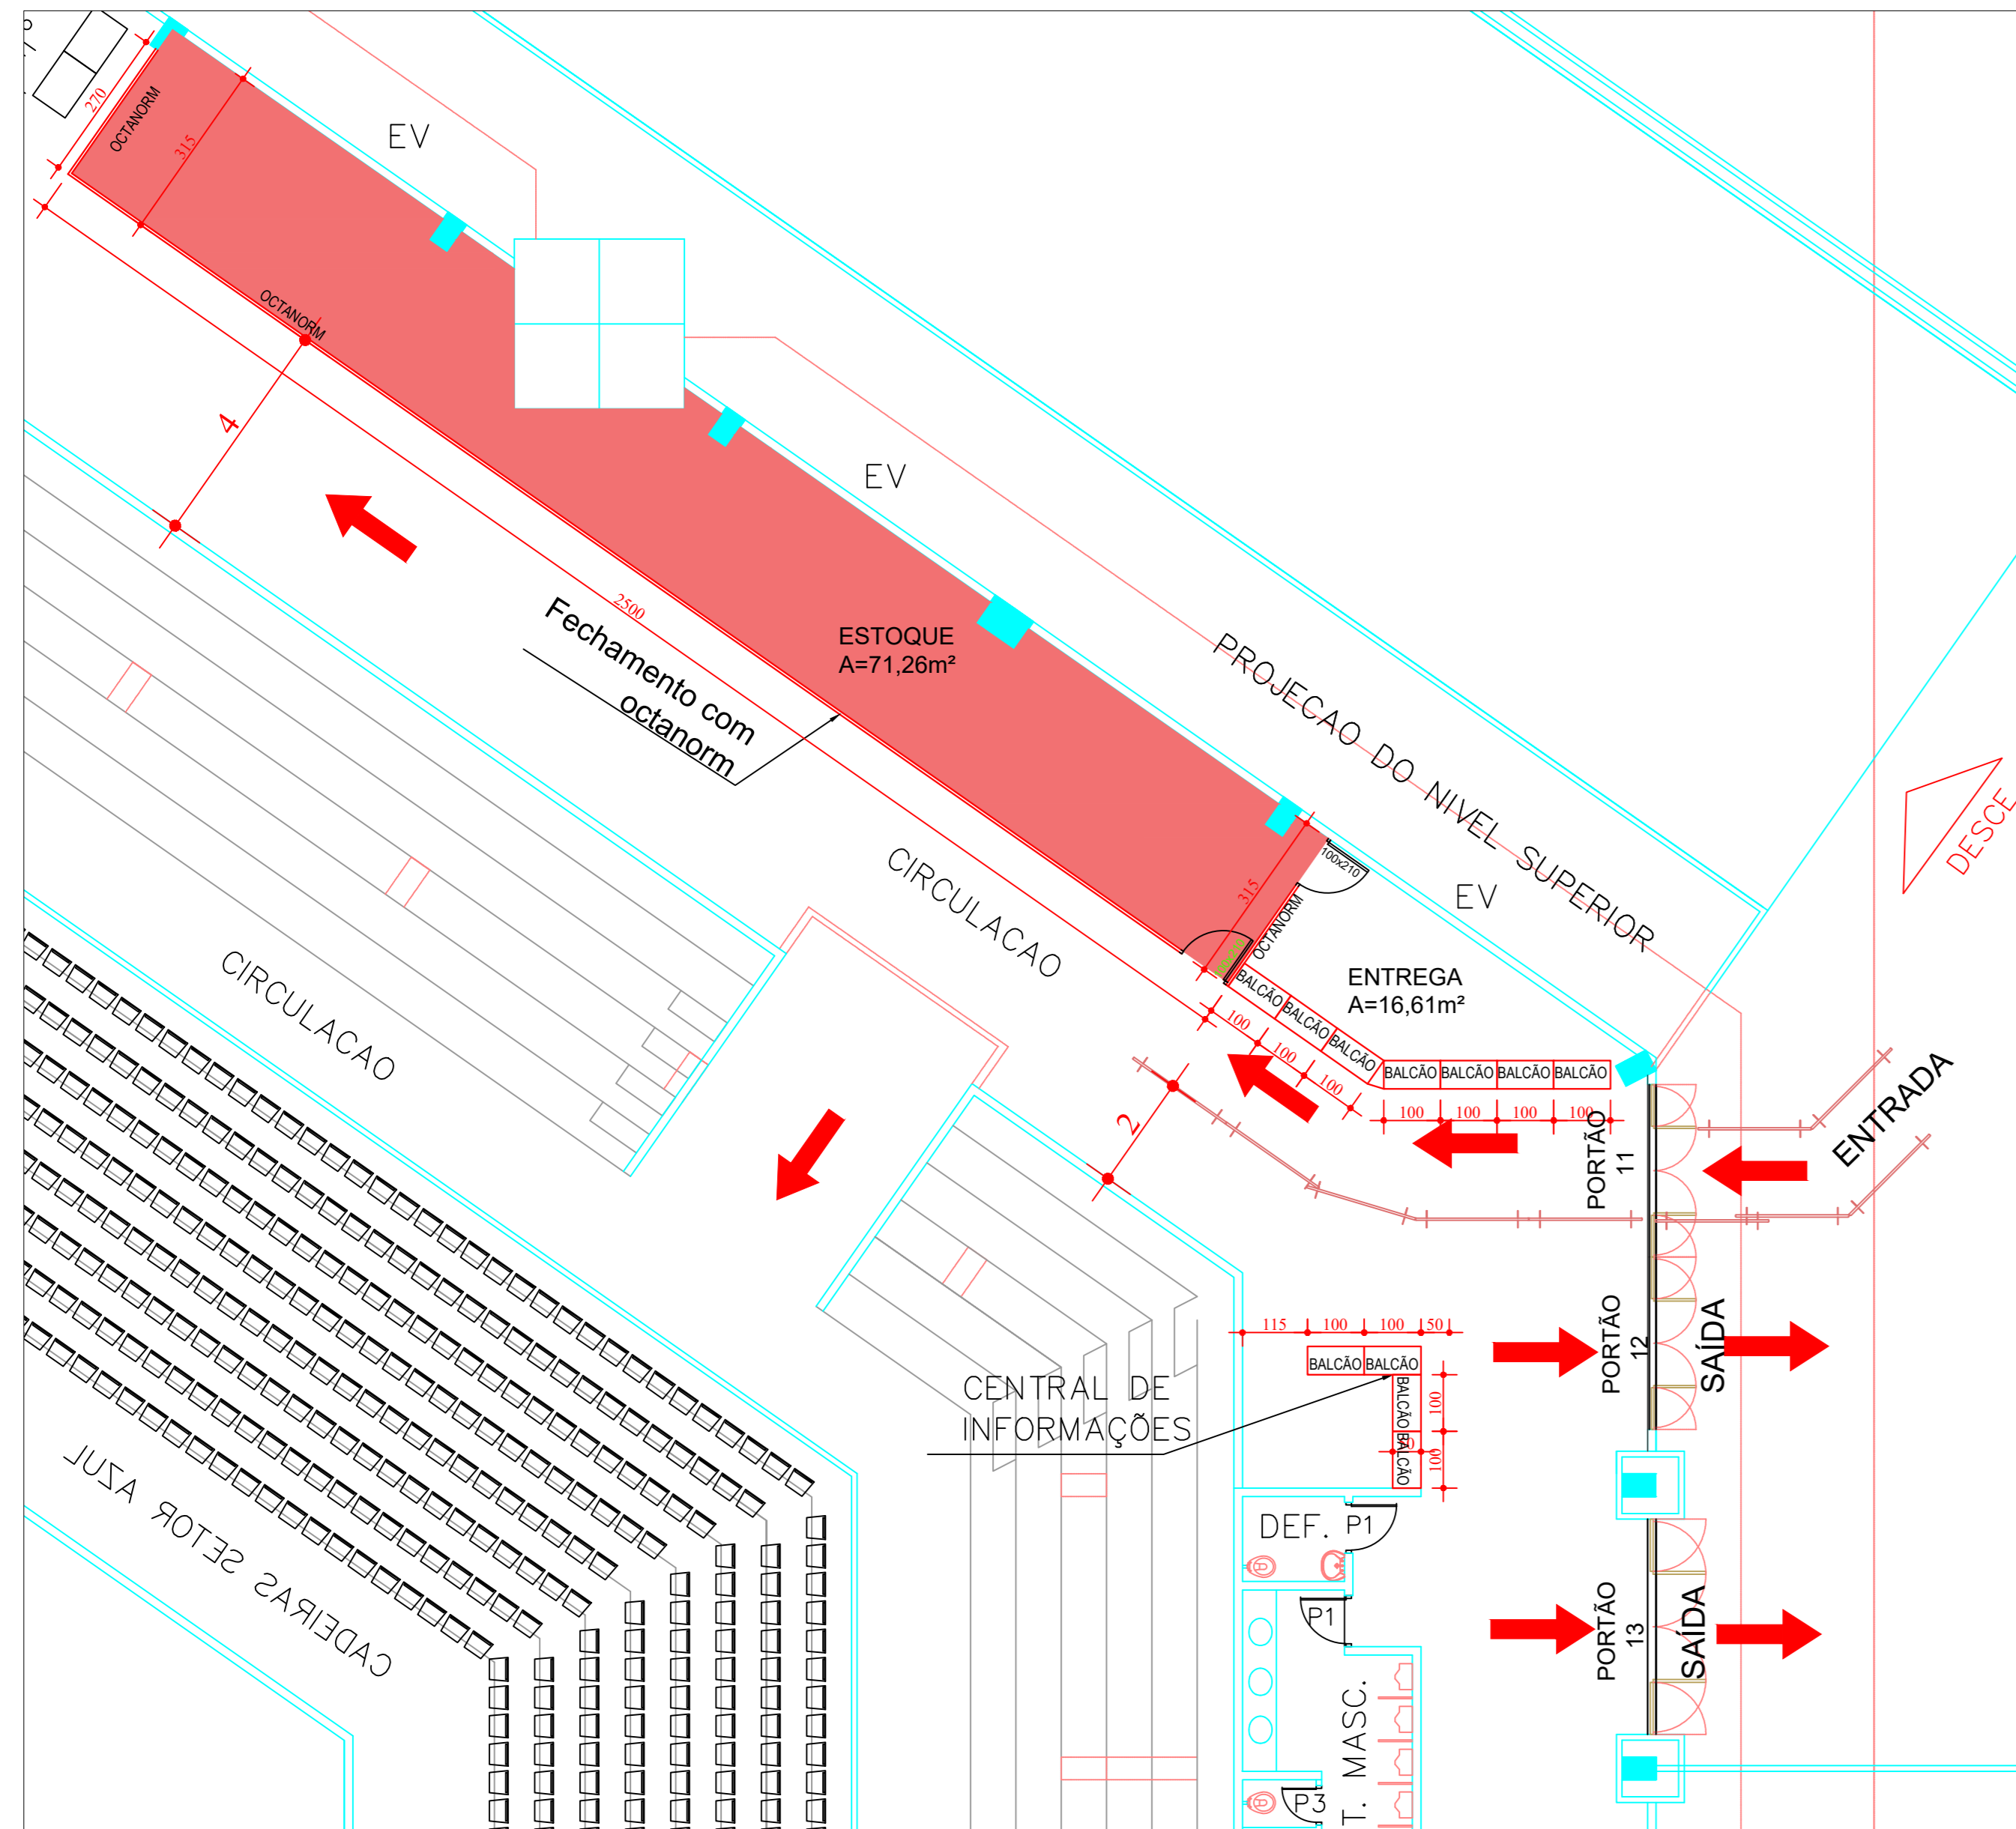


PORTÕES 11,12 E 13 - ARQUIBANCADA
esc. 1/100

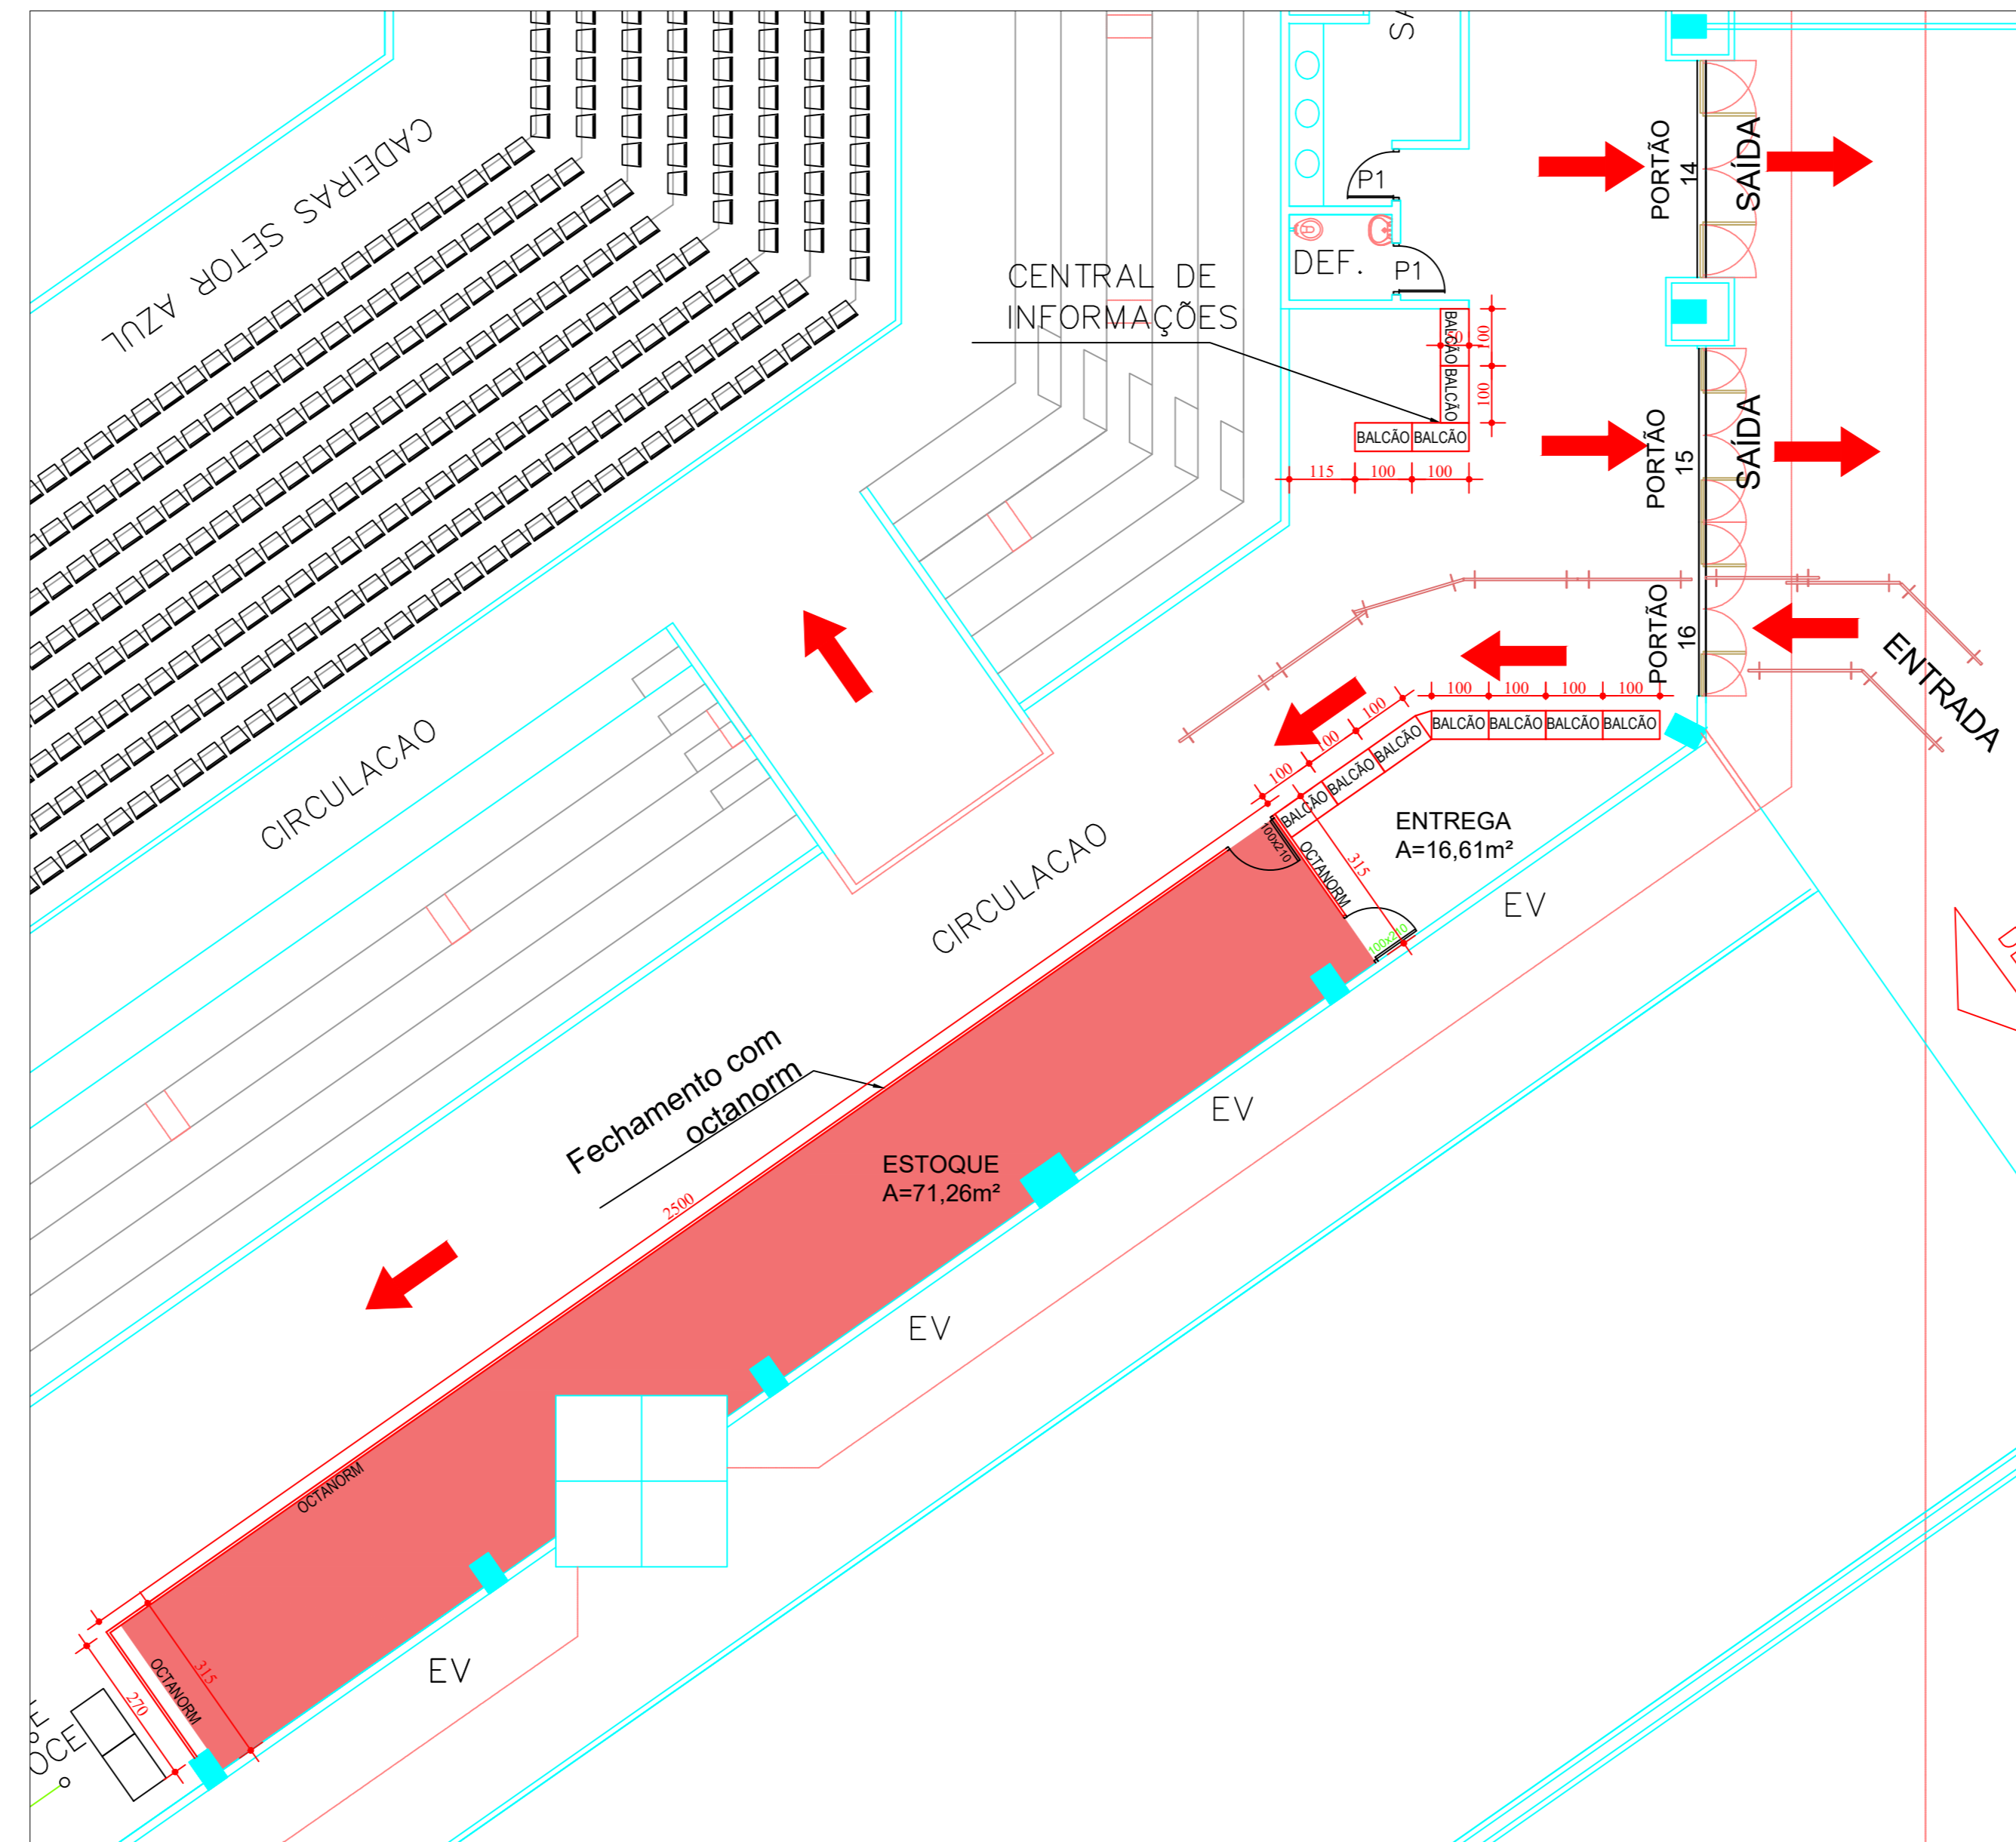


PORTÕES 14, 15 E 16 - ARQUIBANCADA
esc. 1/100

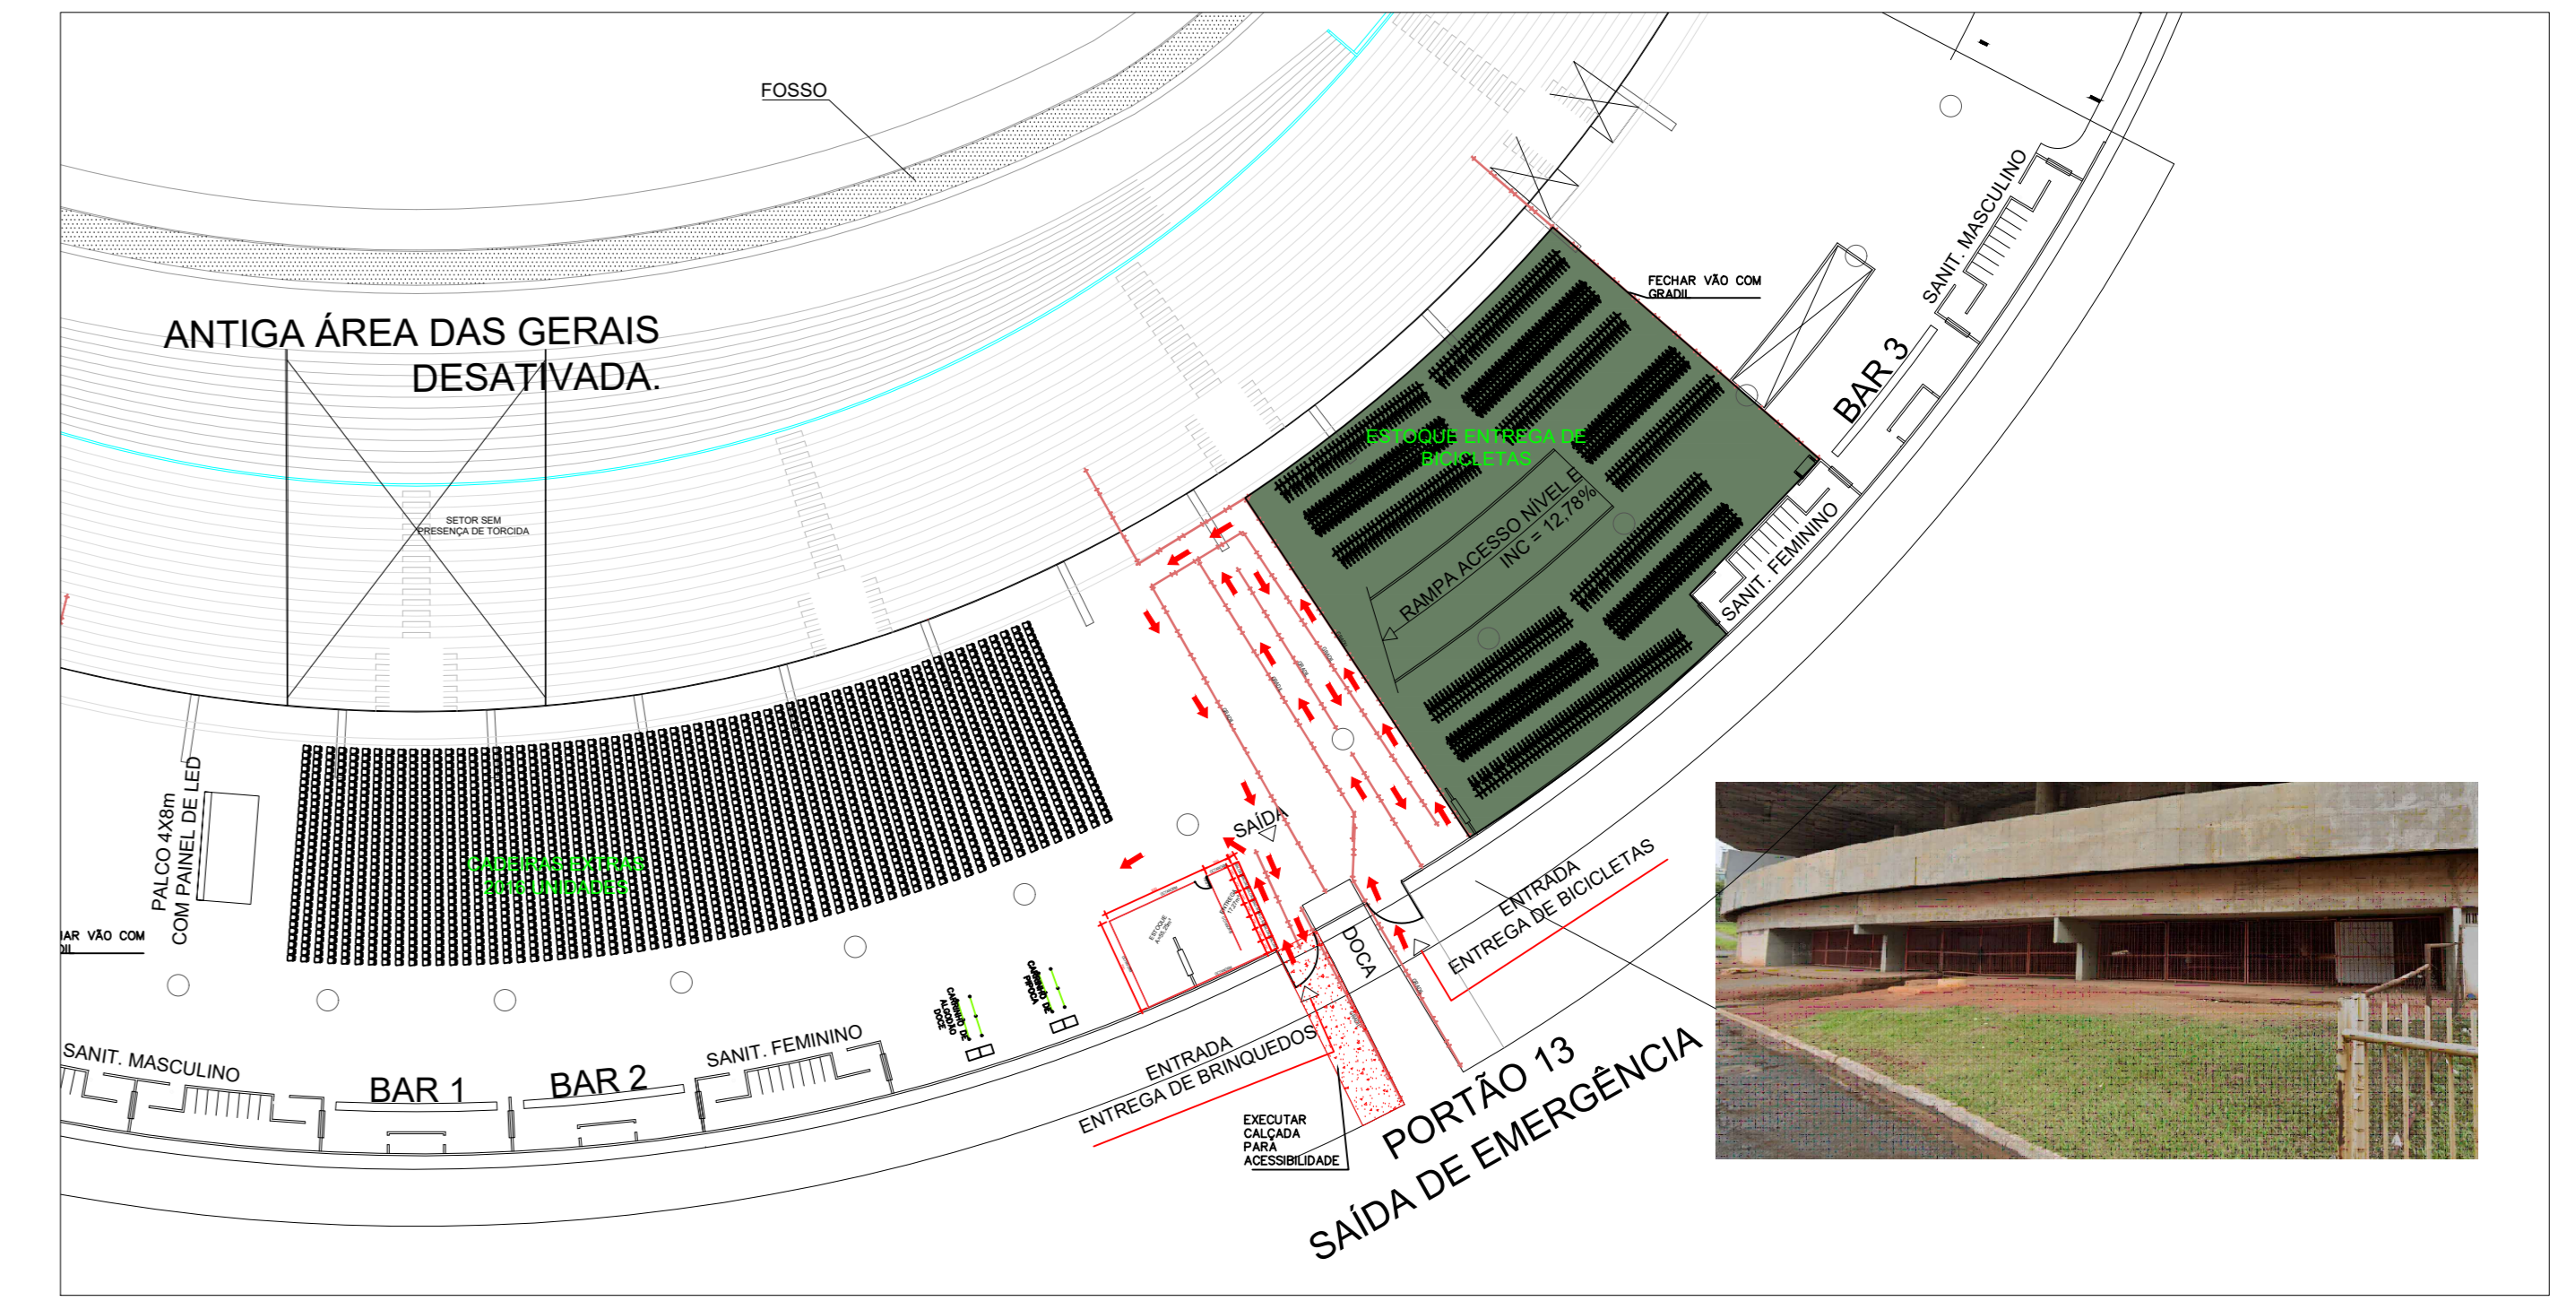


PLANTA GERAL - ANEXO SERRA DOURADA
esc. 1/500

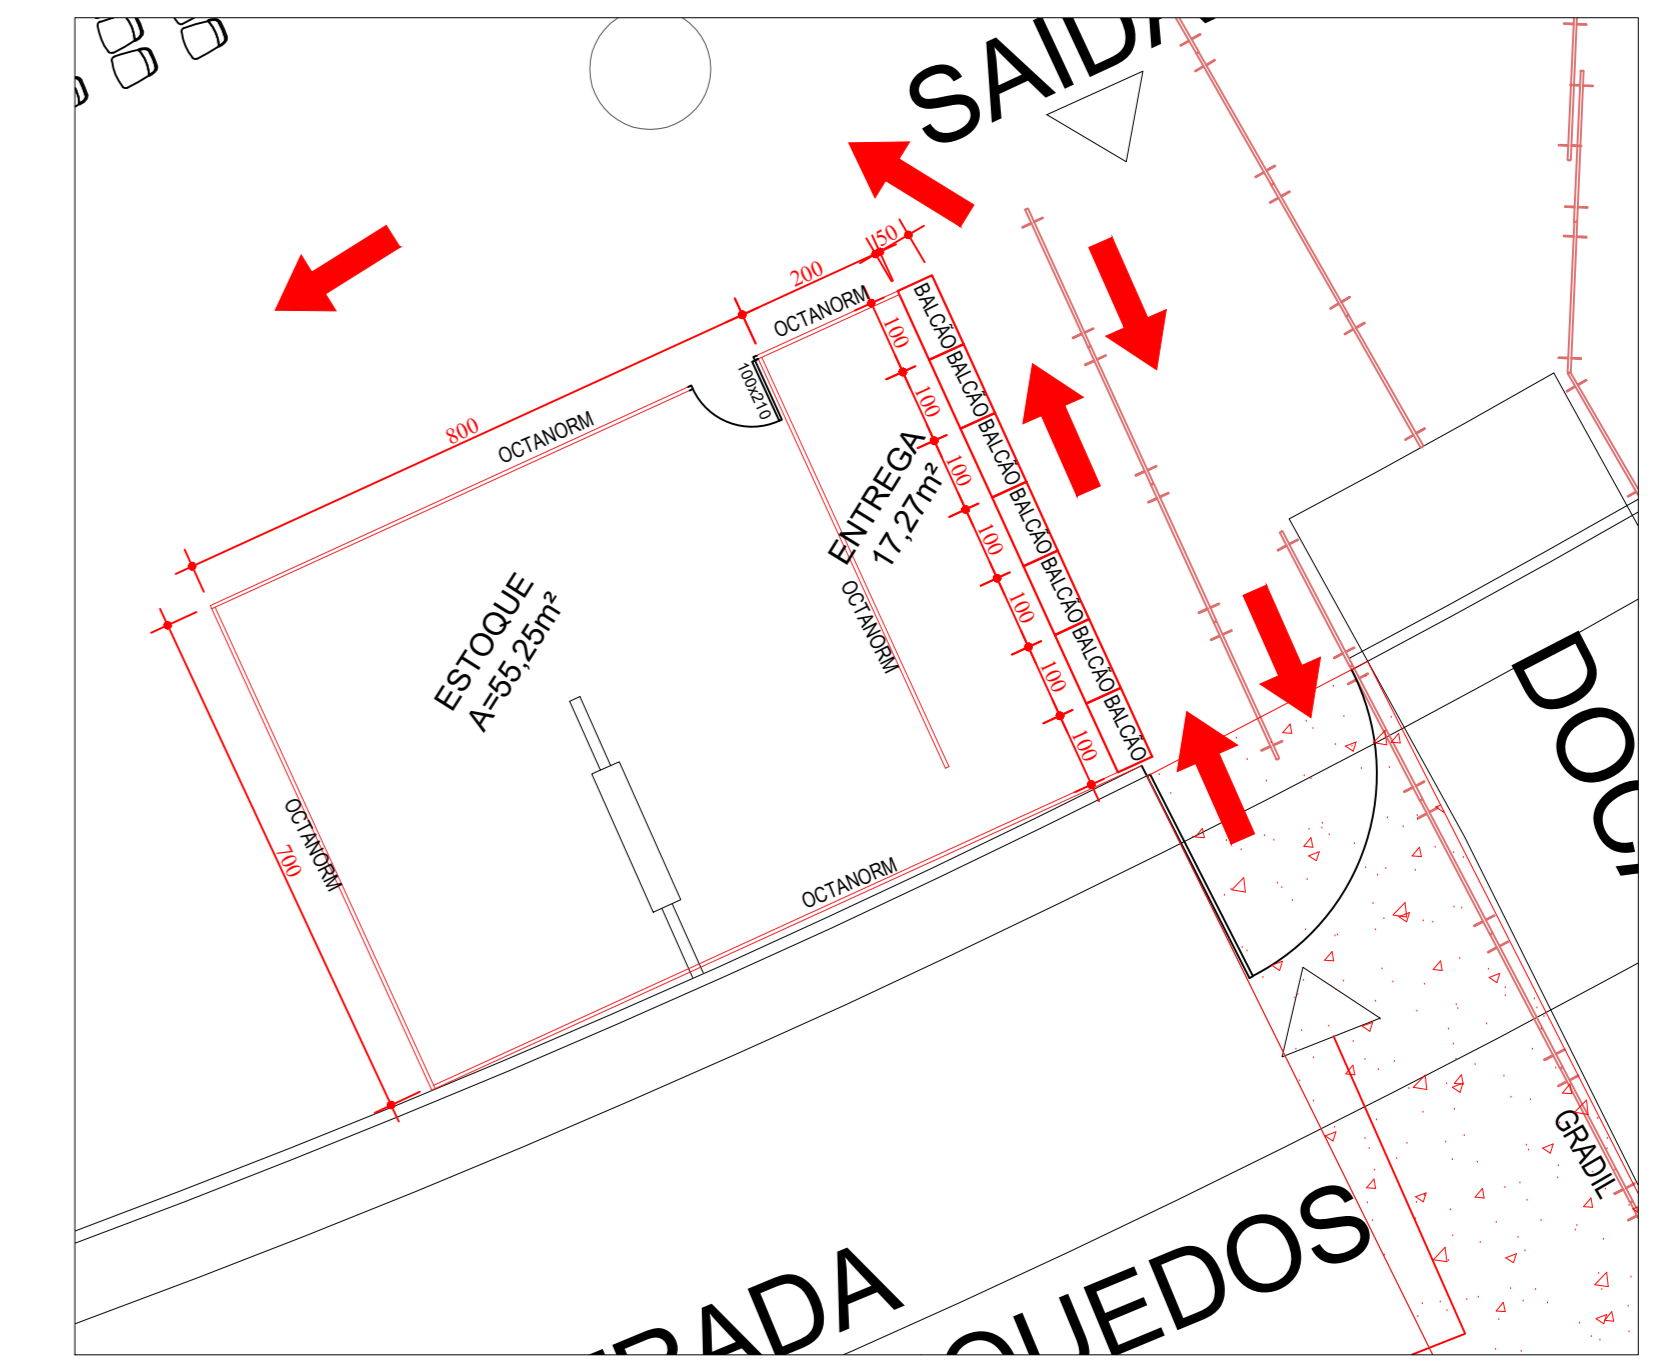


ANEXO SERRA DOURADA - PORTÃO 13
esc. 1/100

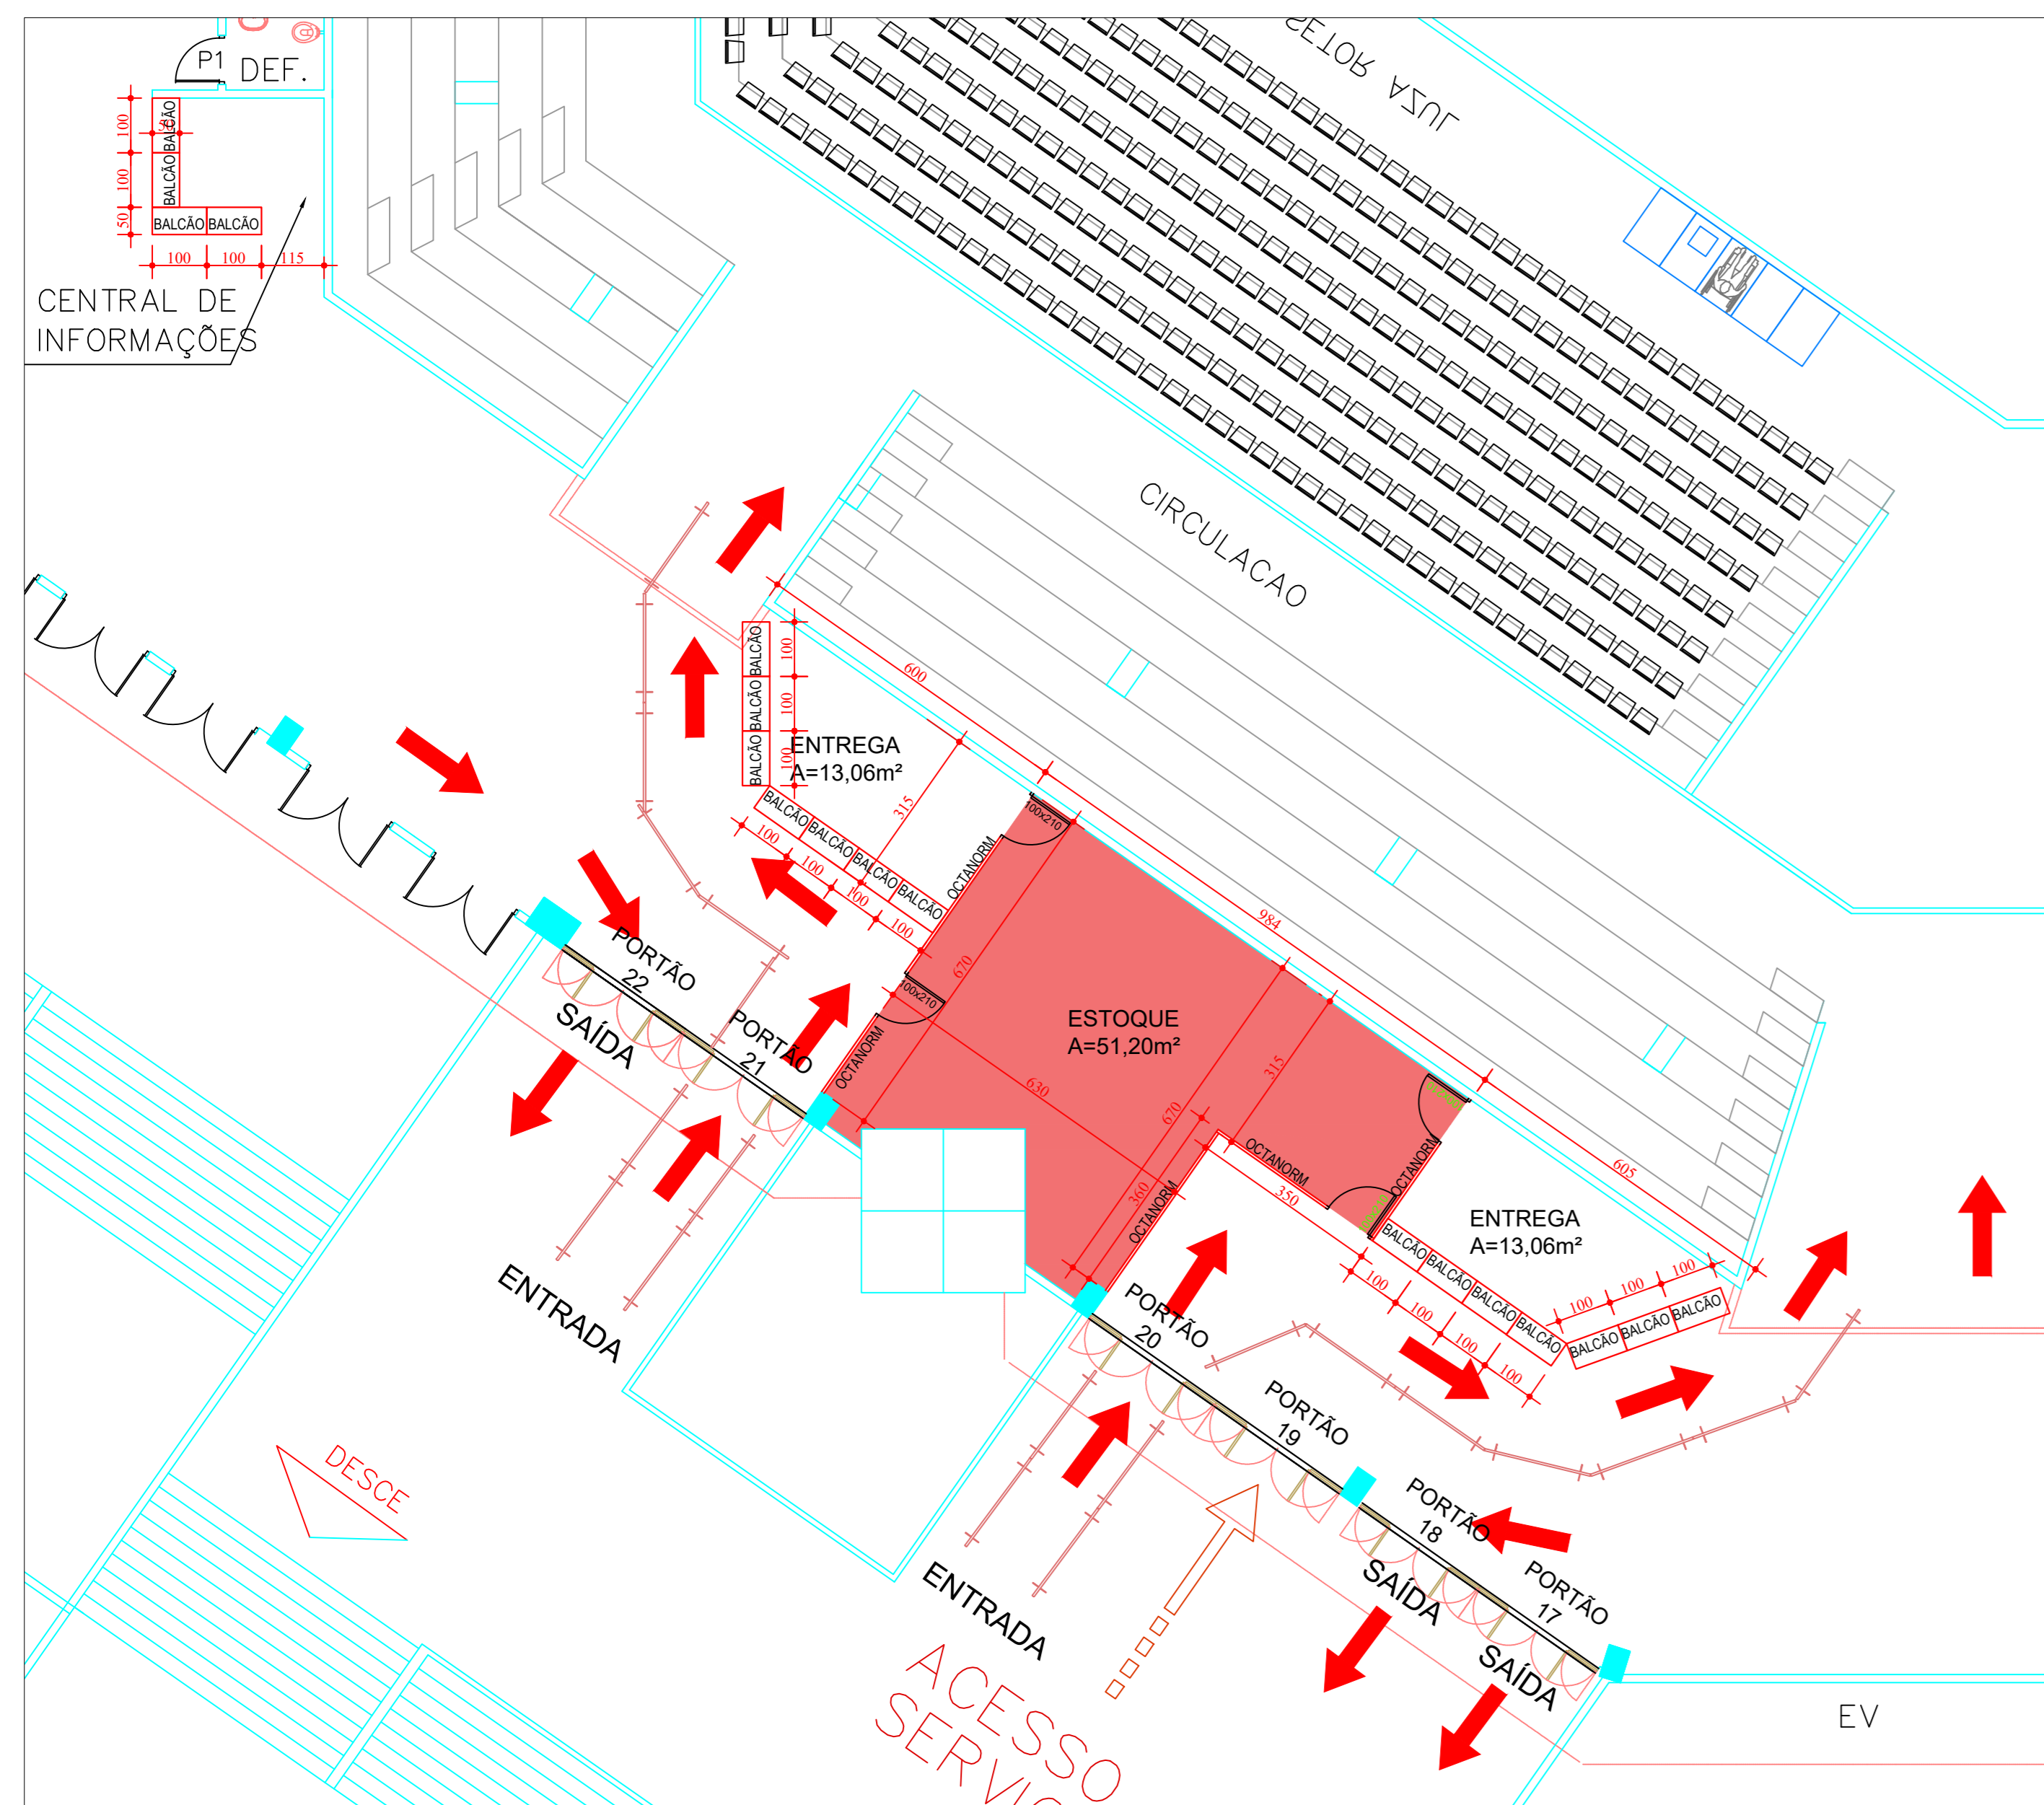


PORTÕES 17, 18, 19, 20, 21 E 22 - ARQUIBANCADA
esc. 1/100

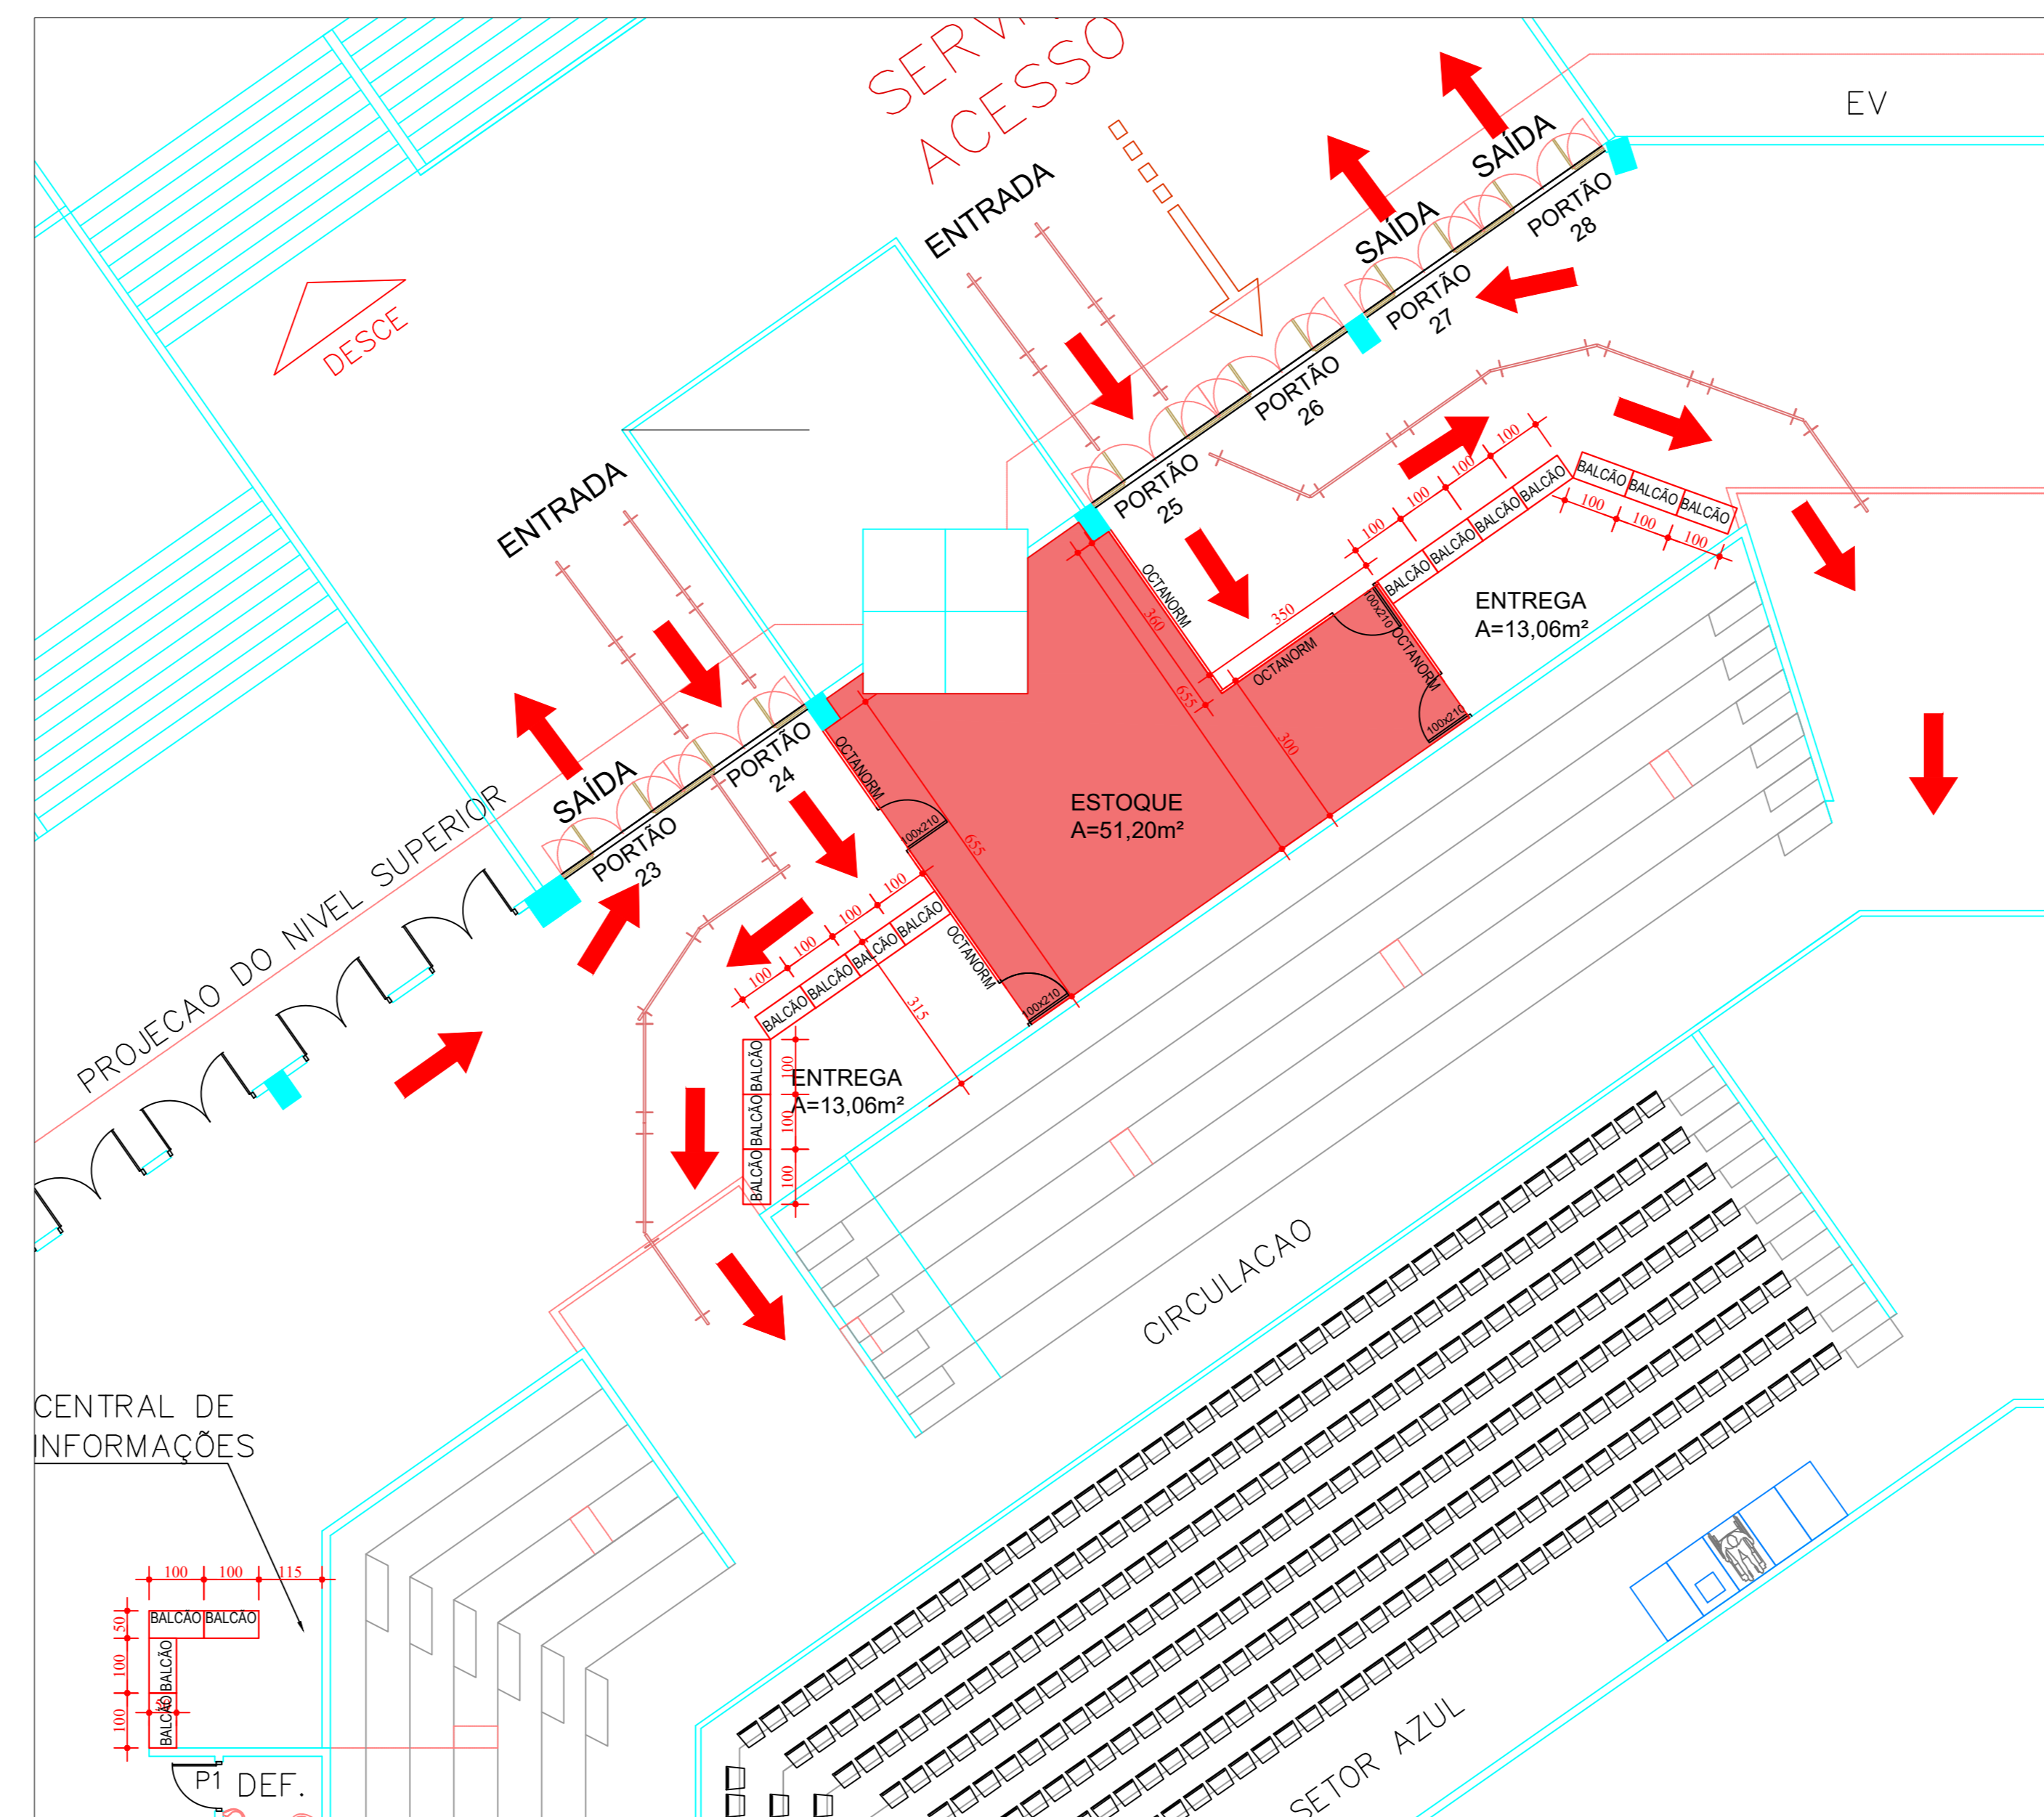

PORTÕES 23, 24, 25, 26, 27 E 28 - ARQUIBANCADA
esc. 1/100

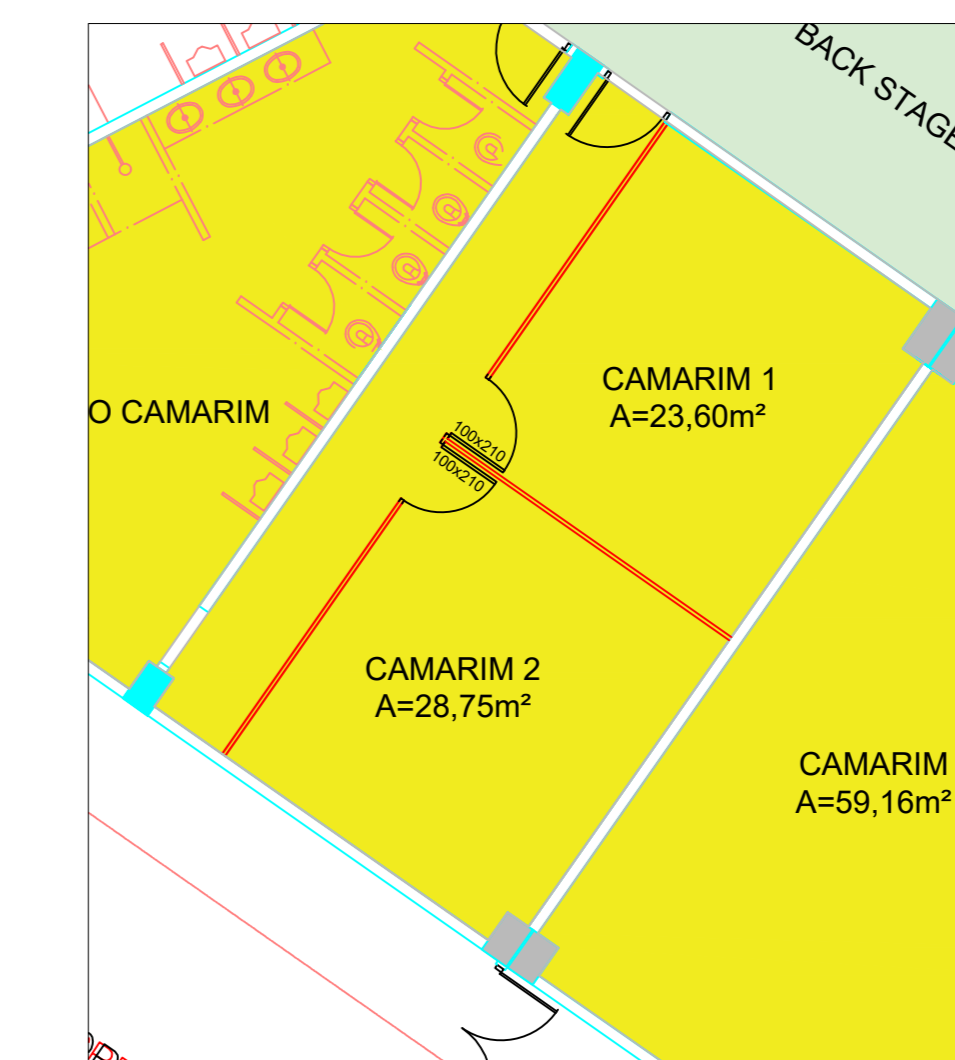

CAMARIM 01 E 02 - BACK STAGE
esc. 1/100

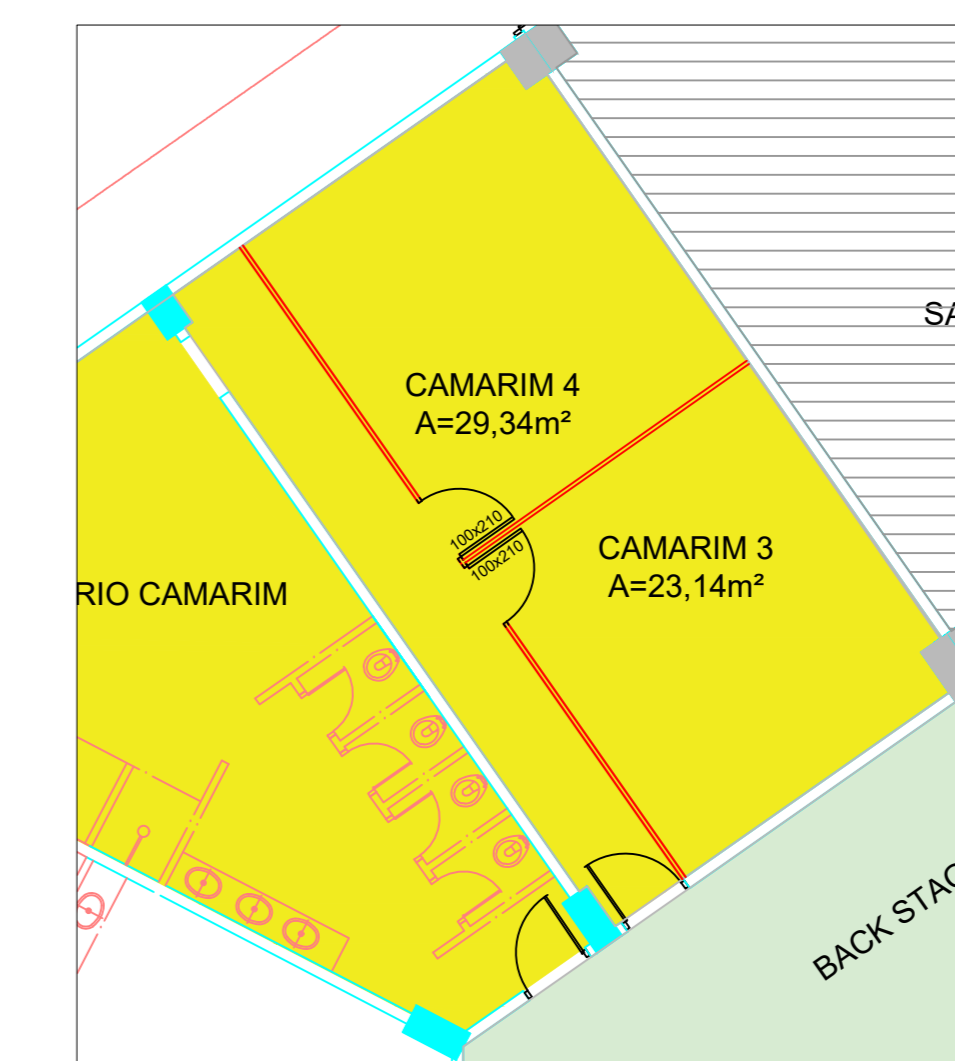

CAMARIM 03 E 04 - BACK STAGE
esc. 1/100

APROVAÇÕES:

ORGANIZAÇÃO DAS VOLUNTÁRIAS DE GOIÁS

GINÁSIO GOIÂNIA ARENA

GERÊNCIA: _____ GERÊNCIA DE ENGENHARIA E INFRAESTRUTURA

AUTOR DO PROJETO: _____ ELAYNE FREITAS GOMES CAETANO - CAU/A23472-5

CONTEÚDO: _____

DETAIHE: SALAS DE OCTANORM

ÁREAS: _____

ESCALA: INDICADA

DATA: AGOSTO/2024

DESENHO: ELAYNE

REVISÃO: 00

Nº 07

07